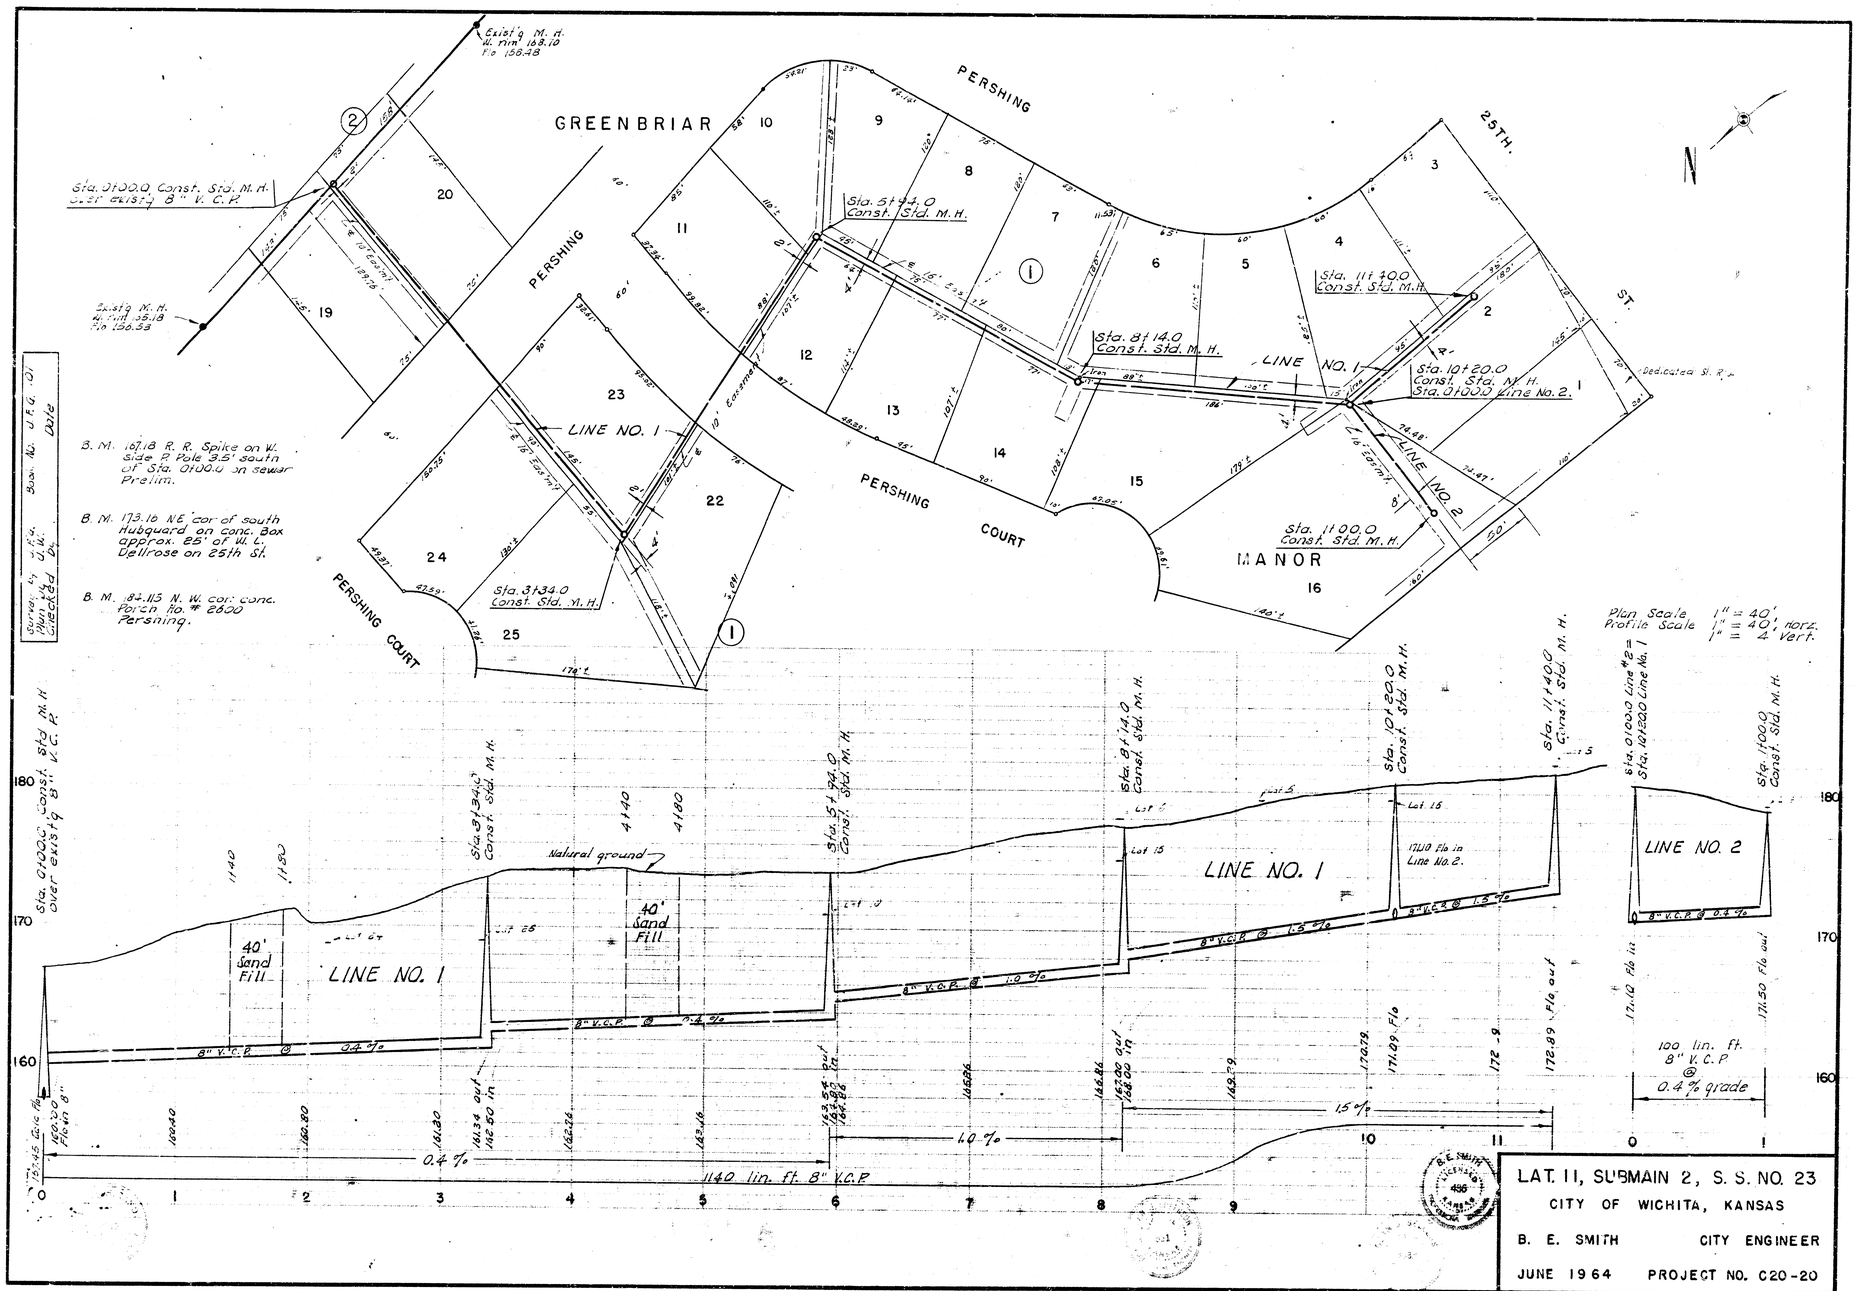
GREENBRIAR
PERSHING
PERSHING COURT
MANOR
25TH. ST.
LINE NO. 1
LINE NO. 2
Sta. 0+00.0 Const. Std. M.H. over exist'g 8" V.C.P.
Exist'g M.H. W. rim 168.10 Flo 158.48
Exist'g M.H. W. rim 165.18 Flo 156.53
Sta. 5+94.0 Const. Std. M.H.
Sta. 8+14.0 Const. Std. M.H.
Sta. 11+40.0 Const. Std. M.H.
Sta. 10+20.0 Const. Std. M.H. Sta. 0+00.0 Line No. 2.
Sta. 1+00.0 Const. Std. M.H.
Sta. 3+34.0 Const. Std. M.H.
B. M. 167.18 R. R. Spike on W. Side P. Pole 3.5' south of Sta. 0+00.0 on sewer Prelim.
B. M. 173.16 NE cor of south Hubguard on conc. Box approx. 25' of W. L. Dellrose on 25th St.
B. M. 184.115 N. W. cor. conc. Porch No. # 2600 Pershing.
Plan Scale 1" = 40'
Profile Scale 1" = 40' Horz. 1" = 4' Vert.
Natural ground
40' Sand Fill
8" V.C.P. @ 0.4 %
8" V.C.P. @ 1.0 %
8" V.C.P. @ 1.5 %
17.10 Flo in Line No. 2.
100 lin. ft. 8" V.C.P. @ 0.4 % grade
0.4 %
1.0 %
1.5 %
1140 lin. ft. 8" V.C.P.
LAT. 11, SUBMAIN 2, S. S. NO. 23
CITY OF WICHITA, KANSAS
B. E. SMITH CITY ENGINEER
JUNE 1964 PROJECT NO. C20-20