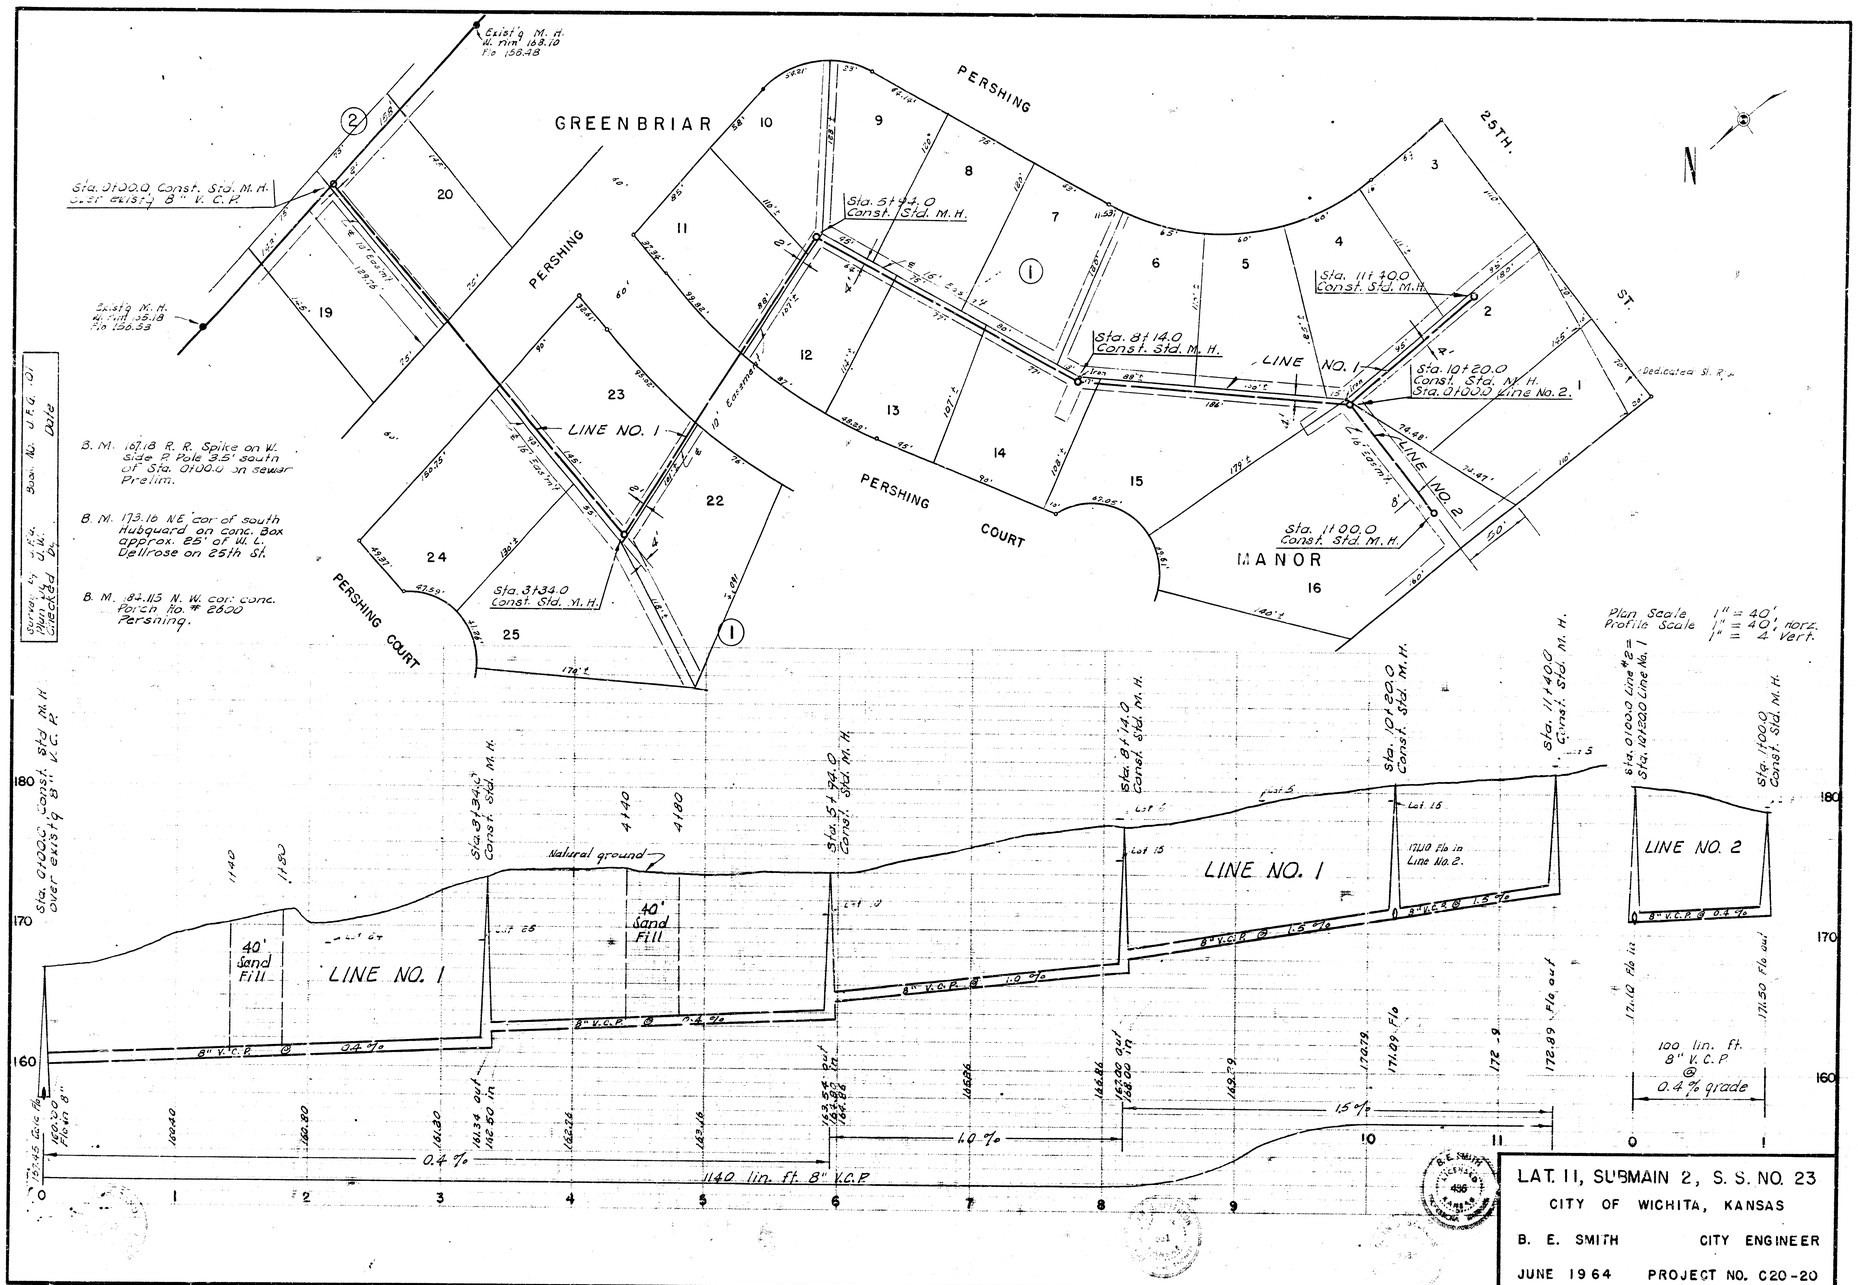
GREENBRIAR
PERSHING
PERSHING COURT
MANOR
25TH. ST.
LINE NO. 1
LINE NO. 2
Sta. 0+00.0 Const. Std. M.H.
Sta. 5+94.0 Const. Std. M.H.
Sta. 8+14.0 Const. Std. M.H.
Sta. 10+20.0 Const. Std. M.H.
Sta. 11+40.0 Const. Std. M.H.
Sta. 11+00.0 Const. Std. M.H.
Sta. 3+34.0 Const. Std. M.H.
Sta. 0+00.0 Line No. 2
Plan Scale 1" = 40'
Profile Scale 1" = 40' Horz.
1" = 4' Vert.
Natural ground
40' Sand Fill
8" V.C.P. @ 0.4 %
8" V.C.P. @ 1.0 %
8" V.C.P. @ 1.5 %
0.4 %
1.0 %
1.5 %
1140 lin. ft. 8" V.C.P.
100 lin. ft. 8" V.C.P. @ 0.4 % grade
LAT. 11, SUBMAIN 2, S. S. NO. 23
CITY OF WICHITA, KANSAS
B. E. SMITH CITY ENGINEER
JUNE 1964 PROJECT NO. C20-20