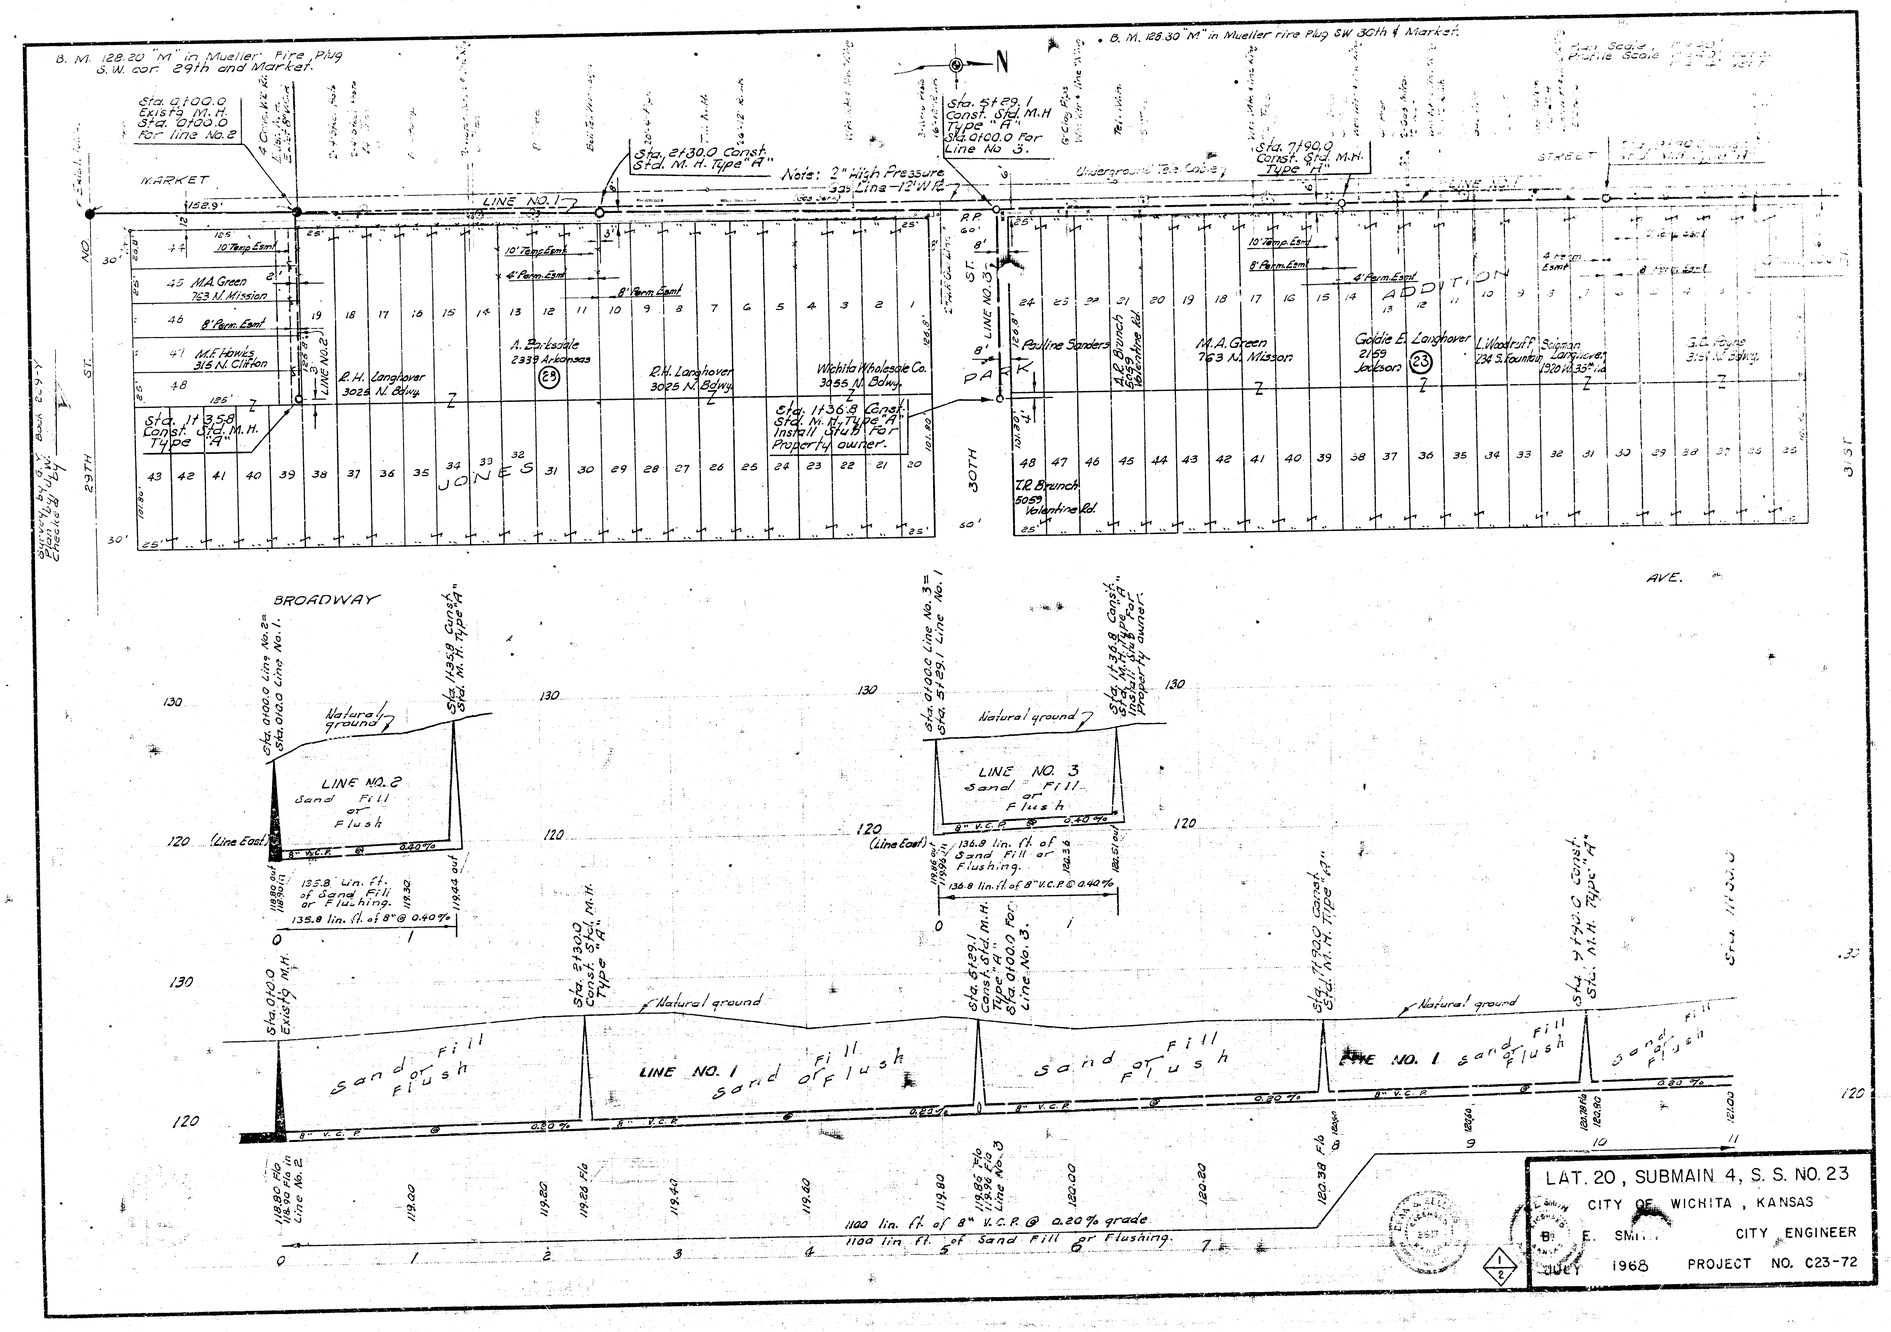

LAT. 20, SUBMAIN 4, S. S. NO. 23

CITY OF WICHITA, KANSAS

B. E. SMITH CITY ENGINEER

JULY 1968 PROJECT NO. C23-72

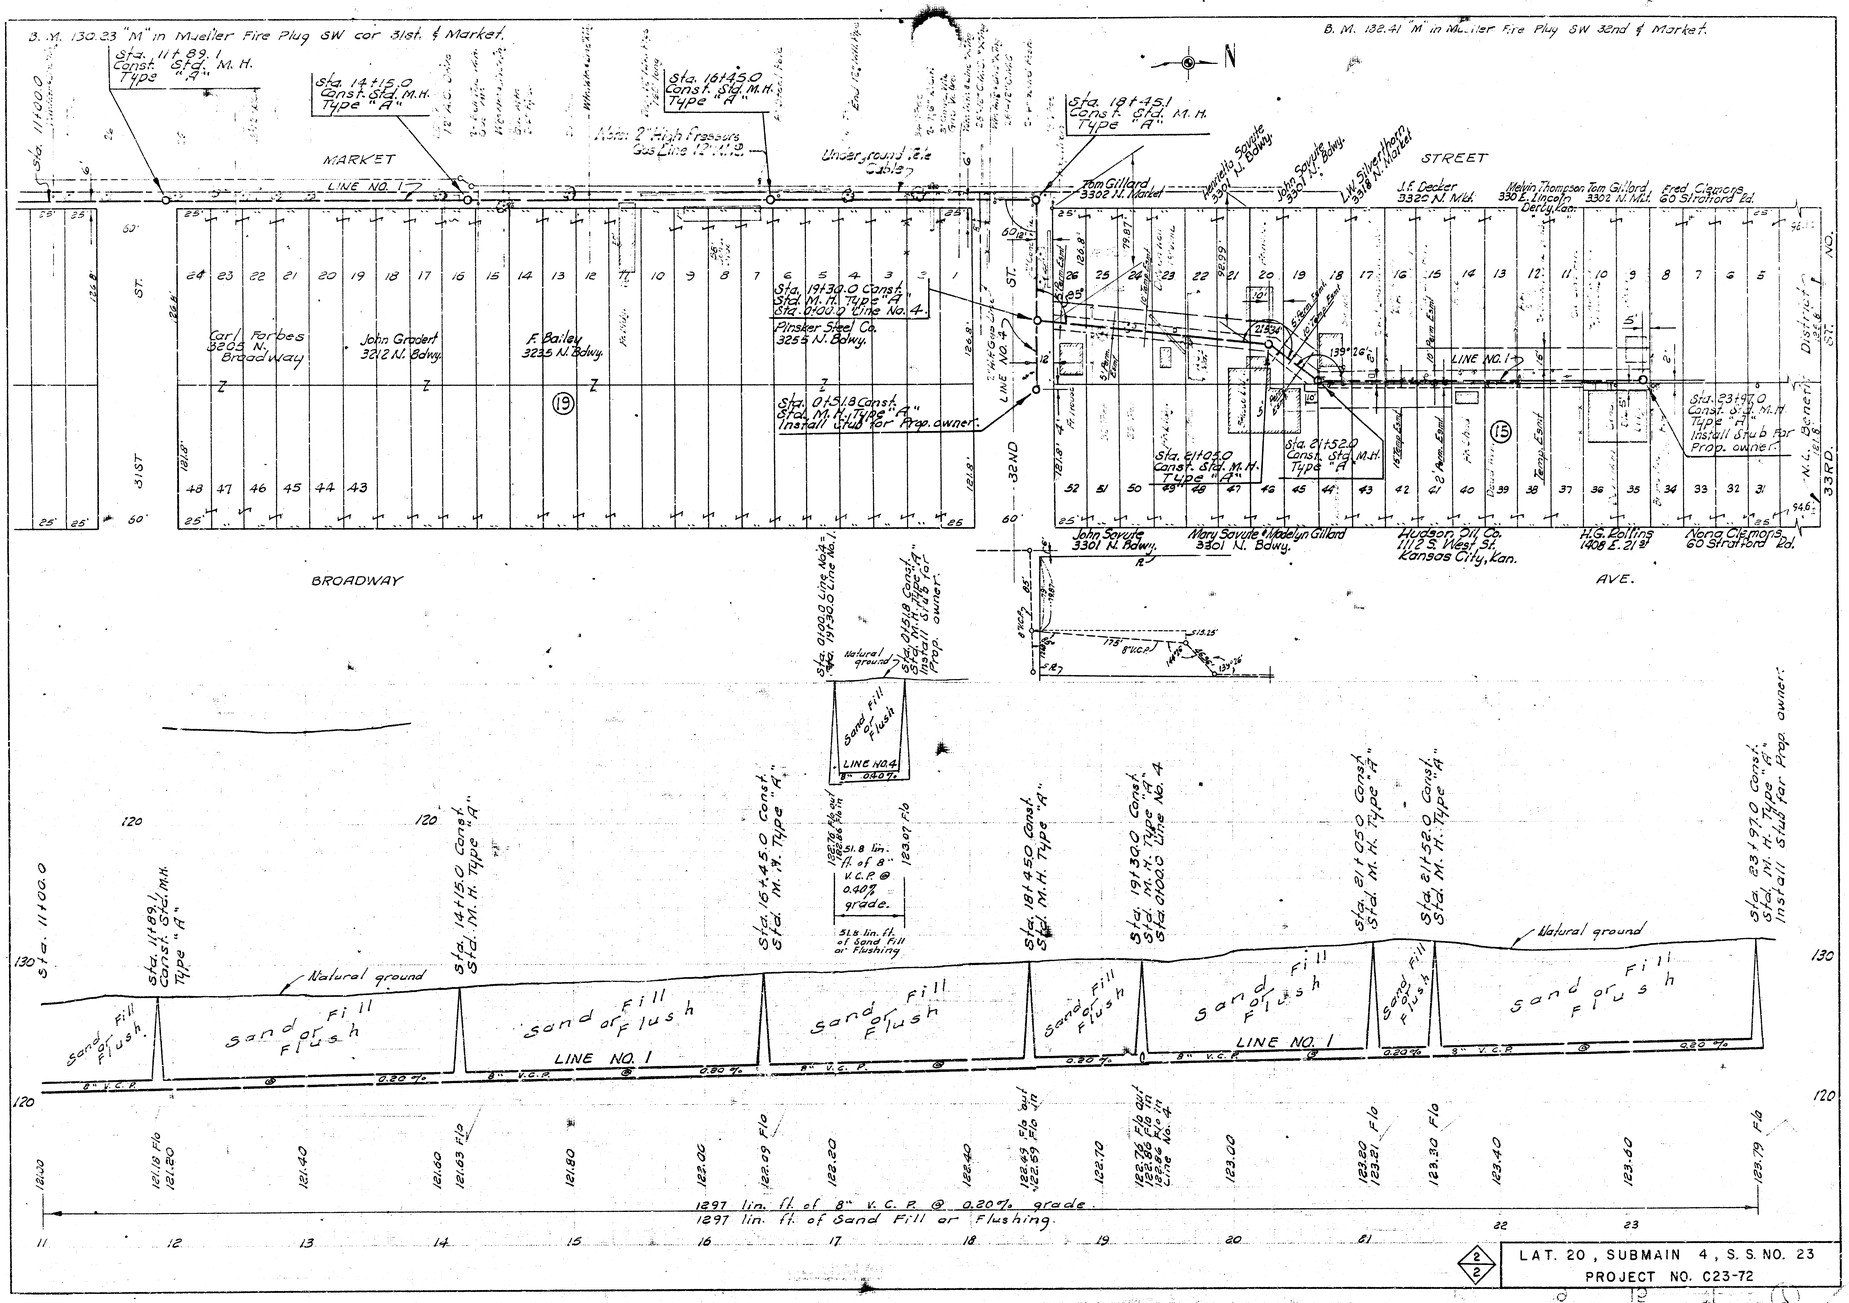
B. M. 130.23 "M" in Mueller Fire Plug SW cor 31st. & Market.
B. M. 132.41 "M" in Mueller Fire Plug SW 32nd & Market.
Sta. 11+89.1 Const. Std. M. H. Type "A"
Sta. 14+15.0 Const. Std. M.H. Type "A"
Sta. 16+45.0 Const. Std. M.H. Type "A"
Note: 2" High Pressure Gas Line 12" M.L.B.
Underground Tele Cables
Sta. 18+45.1 Const. Std. M. H. Type "A"
MARKET
STREET
LINE NO. 1
LINE NO. 4
31ST ST.
32ND ST.
33RD. ST.
N. L. Benner District
BROADWAY
AVE.
Car. Forbes 3205 N. Broadway
John Grodert 3212 N. Bdwy.
F. Bailey 3235 N. Bdwy.
Sta. 19+30.0 Const. Std. M. H. Type "A" Sta. 0+00.0 Line No. 4
Pinsker Steel Co. 3255 N. Bdwy.
Sta. 0+51.8 Const. Std. M. H. Type "A" Install Stub for Prop. owner.
Tom Gillard 3302 N. Market
Marietta Sowule 3301 N. Bdwy.
John Sowule 3301 N. Bdwy.
L.W. Silverthorn 3318 N. Market
J.F. Decker 3320 N. Mkt.
Melvin Thompson 330 E. Lincoln Derby, Kan.
Tom Gillard 3302 N. Mkt.
Fred Cigmorse 60 Stratford Rd.
Sta. 21+02.0 Const. Std. M. H. Type "A"
Sta. 21+52.0 Const. Std. M.H. Type "A"
Sta. 23+97.0 Const. Std. M.H. Type "A" Install Stub for Prop. owner.
John Sowule 3301 N. Bdwy.
Mary Sowule & Melvin Gillard 3301 N. Bdwy.
Hudson Oil Co. 1112 S. West St. Kansas City, Kan.
H.G. Collins 1408 E. 21st
Nona Cigmorse 60 Stratford Rd.
Natural ground
Sand Fill or Flush
8" V.C.P. @ 0.20%
1297 lin. ft. of 8" V.C.P. @ 0.20% grade.
1297 lin. ft. of Sand Fill or Flushing.
LAT. 20, SUBMAIN 4, S. S. NO. 23
PROJECT NO. C23-72