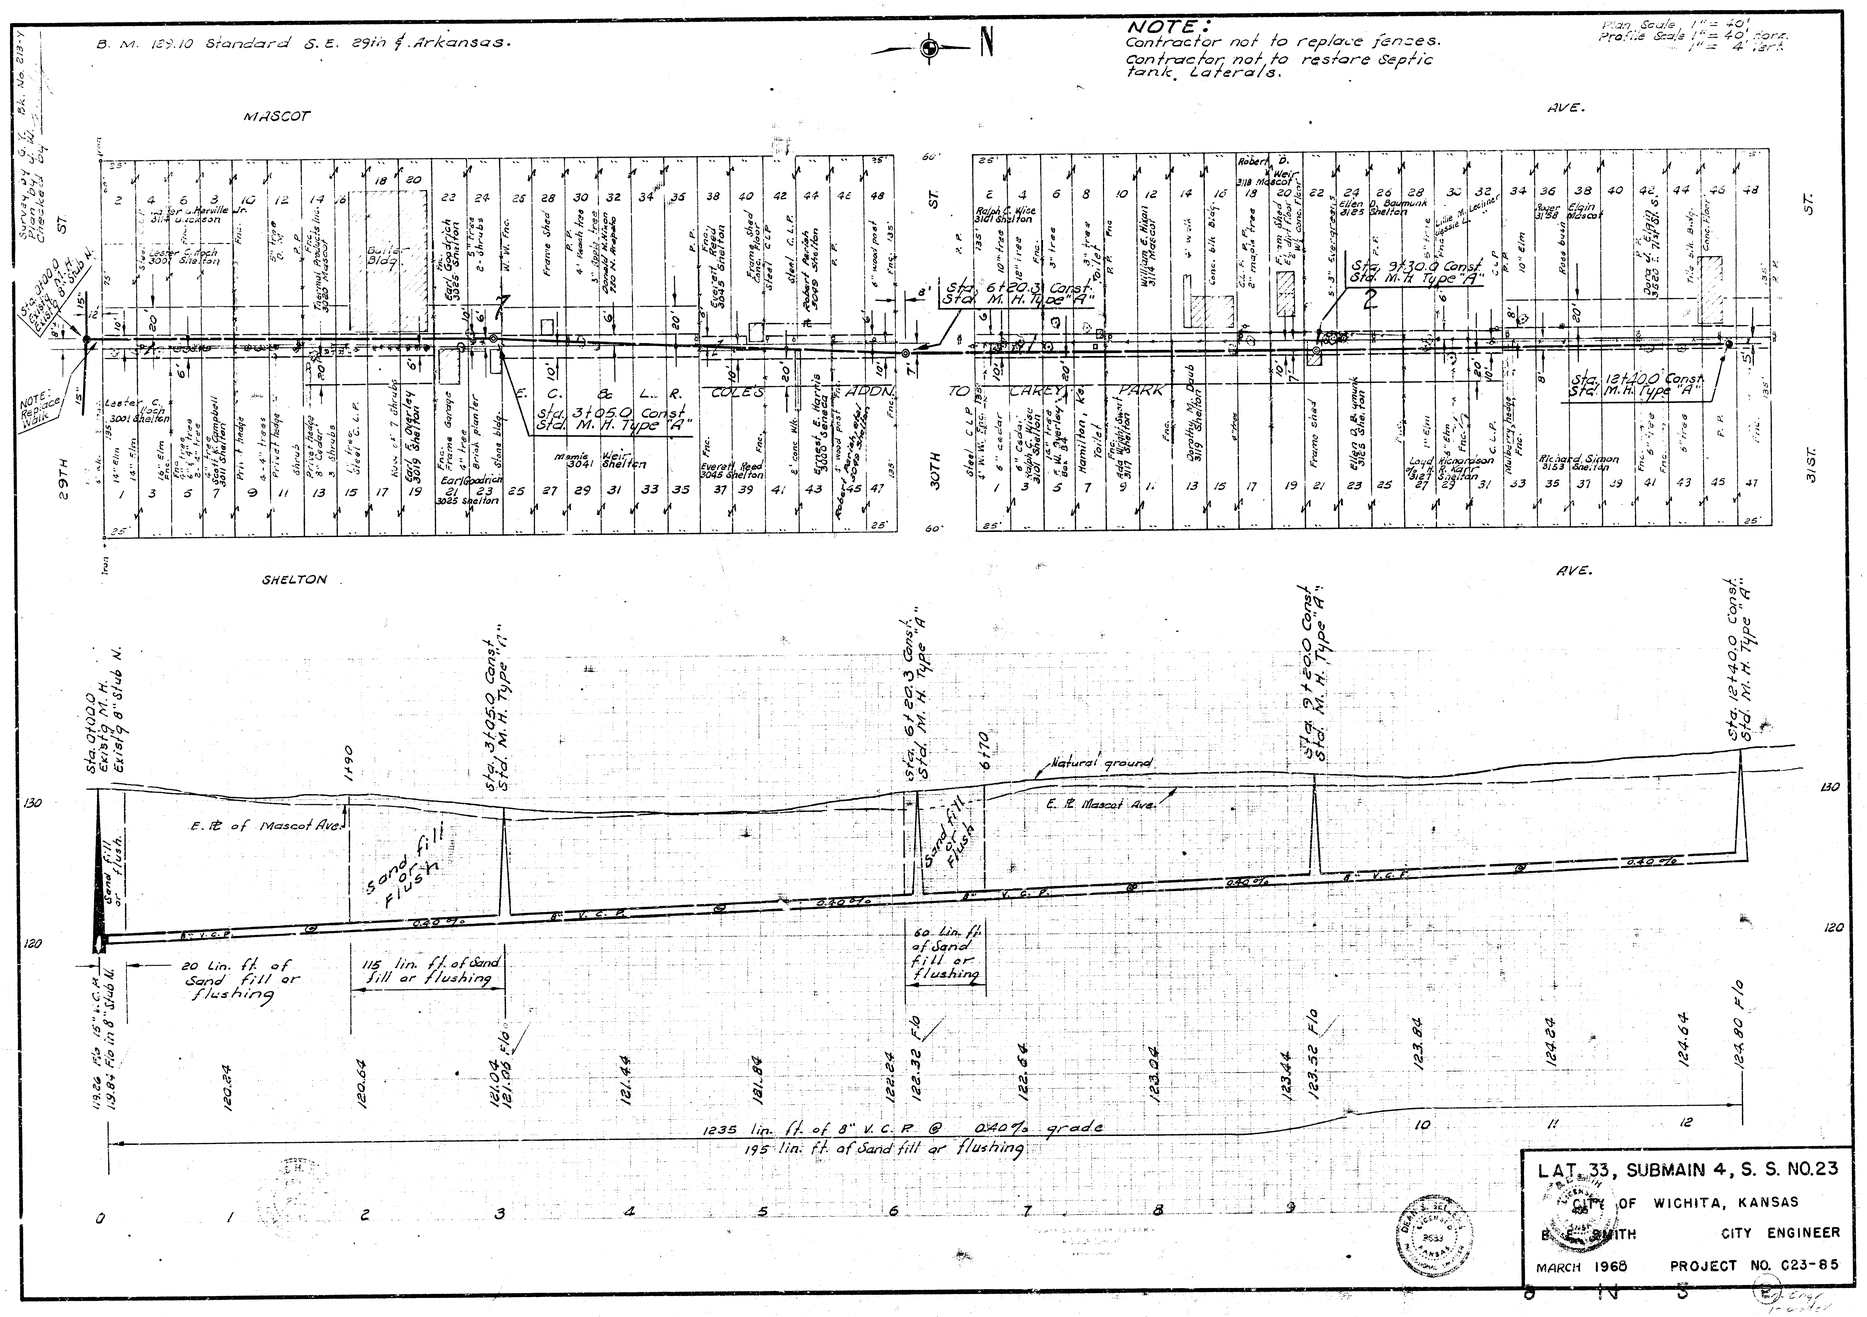
B. M. 129.10 Standard S.E. 29th & Arkansas.
NOTE:
Contractor not to replace fences.
Contractor not to restore septic tank. Laterals.
Plan Scale 1" = 40'
Profile Scale 1" = 40' horz.
1" = 4' vert.
MASCOT
AVE.
SHELTON
AVE.
29TH
30TH
31ST
ST.
COLE'S ADDN. TO CAREY PARK
Sta. 3+05.0 Const. Std. M.H. Type "A"
Sta. 6+20.3 Const. Std. M.H. Type "A"
Sta. 9+30.0 Const. Std. M.H. Type "A"
Sta. 12+40.0 Const. Std. M.H. Type "A"
Sta. 0+00.0 Existg M.H. Existg 8" Stub N.
Sta. 3+05.0 Const. Std. M.H. Type "A"
Sta. 6+20.3 Const. Std. M.H. Type "A"
Sta. 9+20.0 Const. Std. M.H. Type "A"
Sta. 12+40.0 Const. Std. M.H. Type "A"
Natural ground
E. ℞ of Mascot Ave.
E. ℞ Mascot Ave.
Sand fill or flush
20 Lin. ft. of Sand fill or flushing
115 lin. ft. of Sand fill or flushing
60 Lin. ft. of Sand fill or flushing
1235 lin. ft. of 8" V.C.P. @ 0.40% grade
195 lin. ft. of Sand fill or flushing
LAT. 33, SUBMAIN 4, S. S. NO. 23
CITY OF WICHITA, KANSAS
B. E. SMITH
CITY ENGINEER
MARCH 1968
PROJECT NO. C23-85