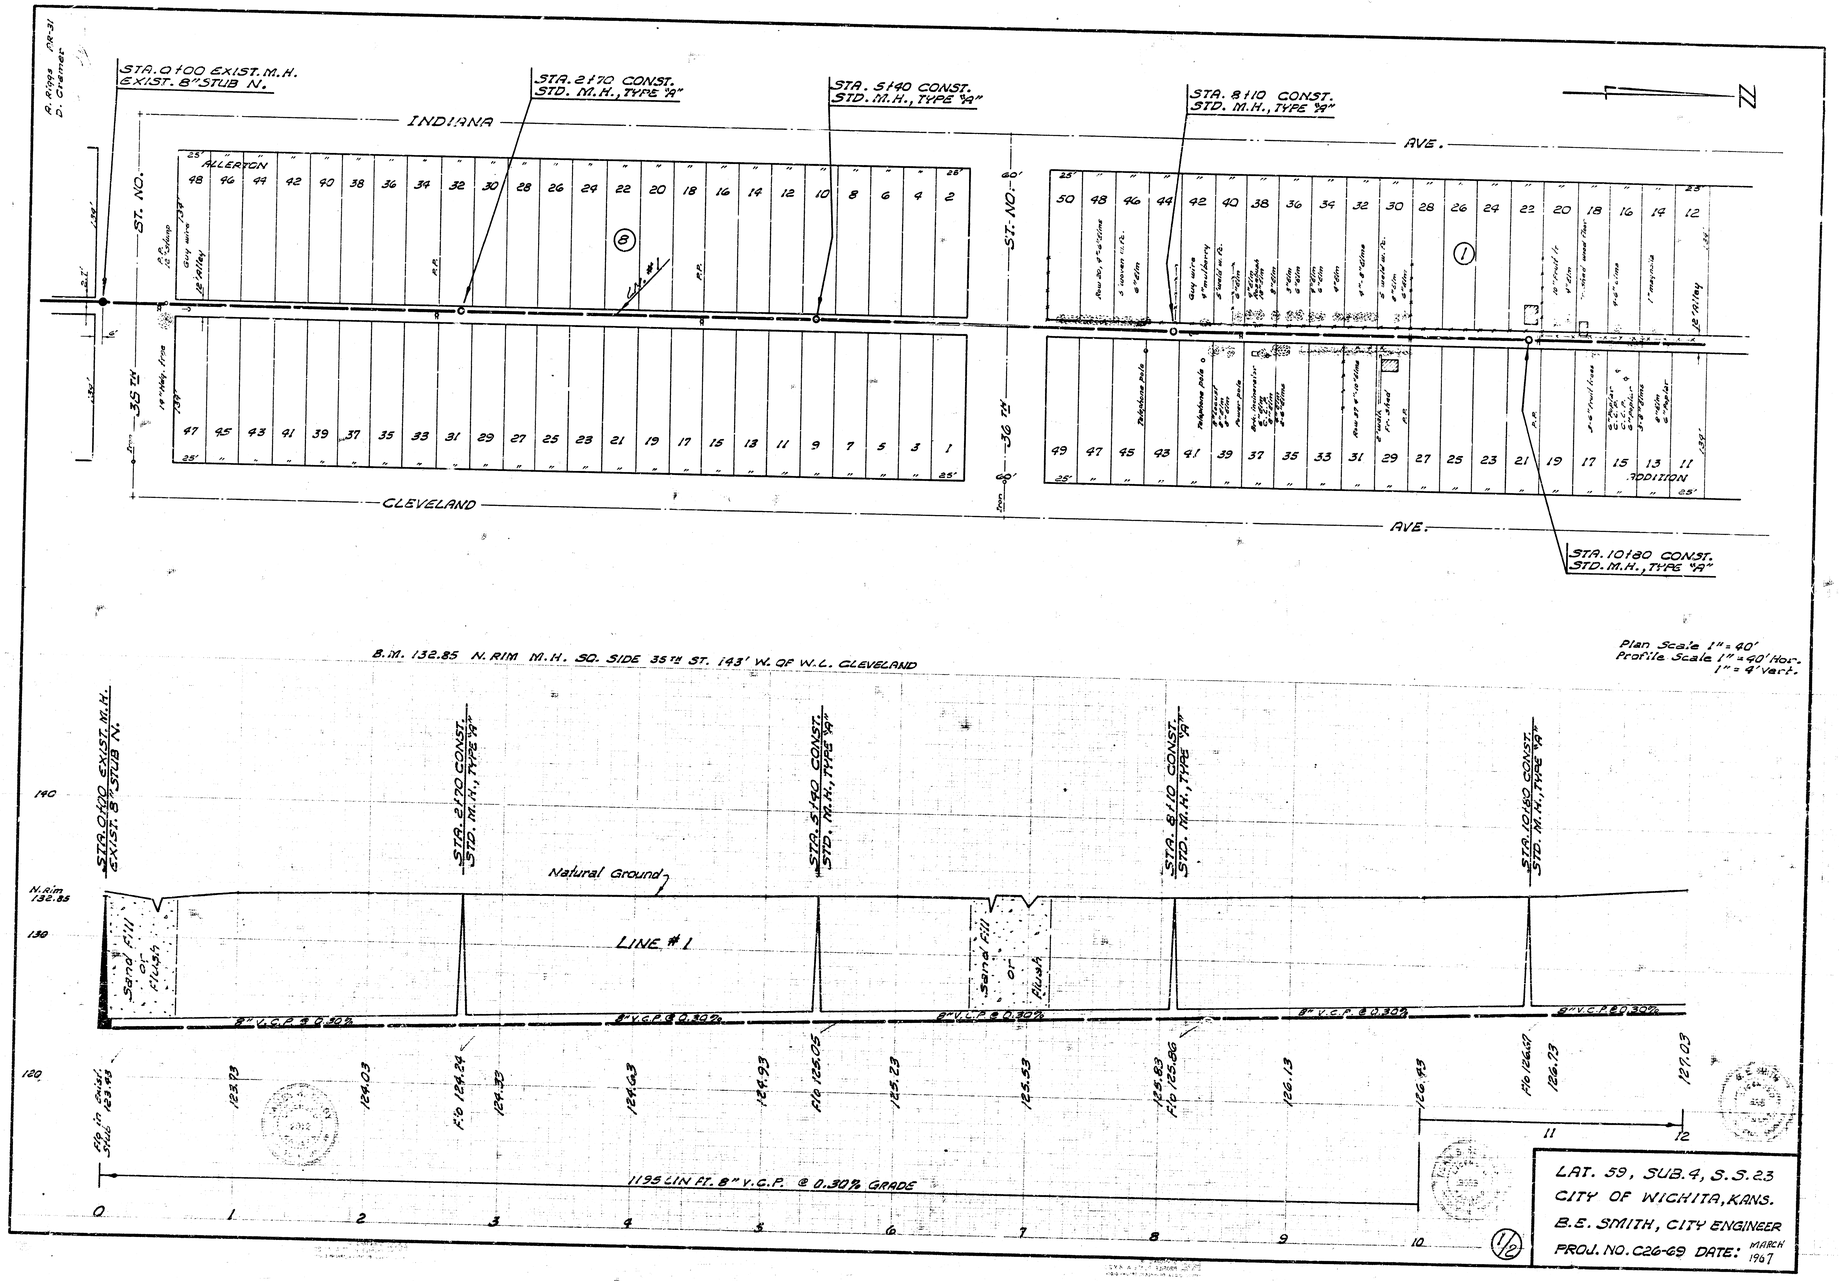

LAT. 59, SUB. 4, S.S. 23
CITY OF WICHITA, KANS.
B.E. SMITH, CITY ENGINEER
PROJ. NO. C26-69 DATE: MARCH 1967

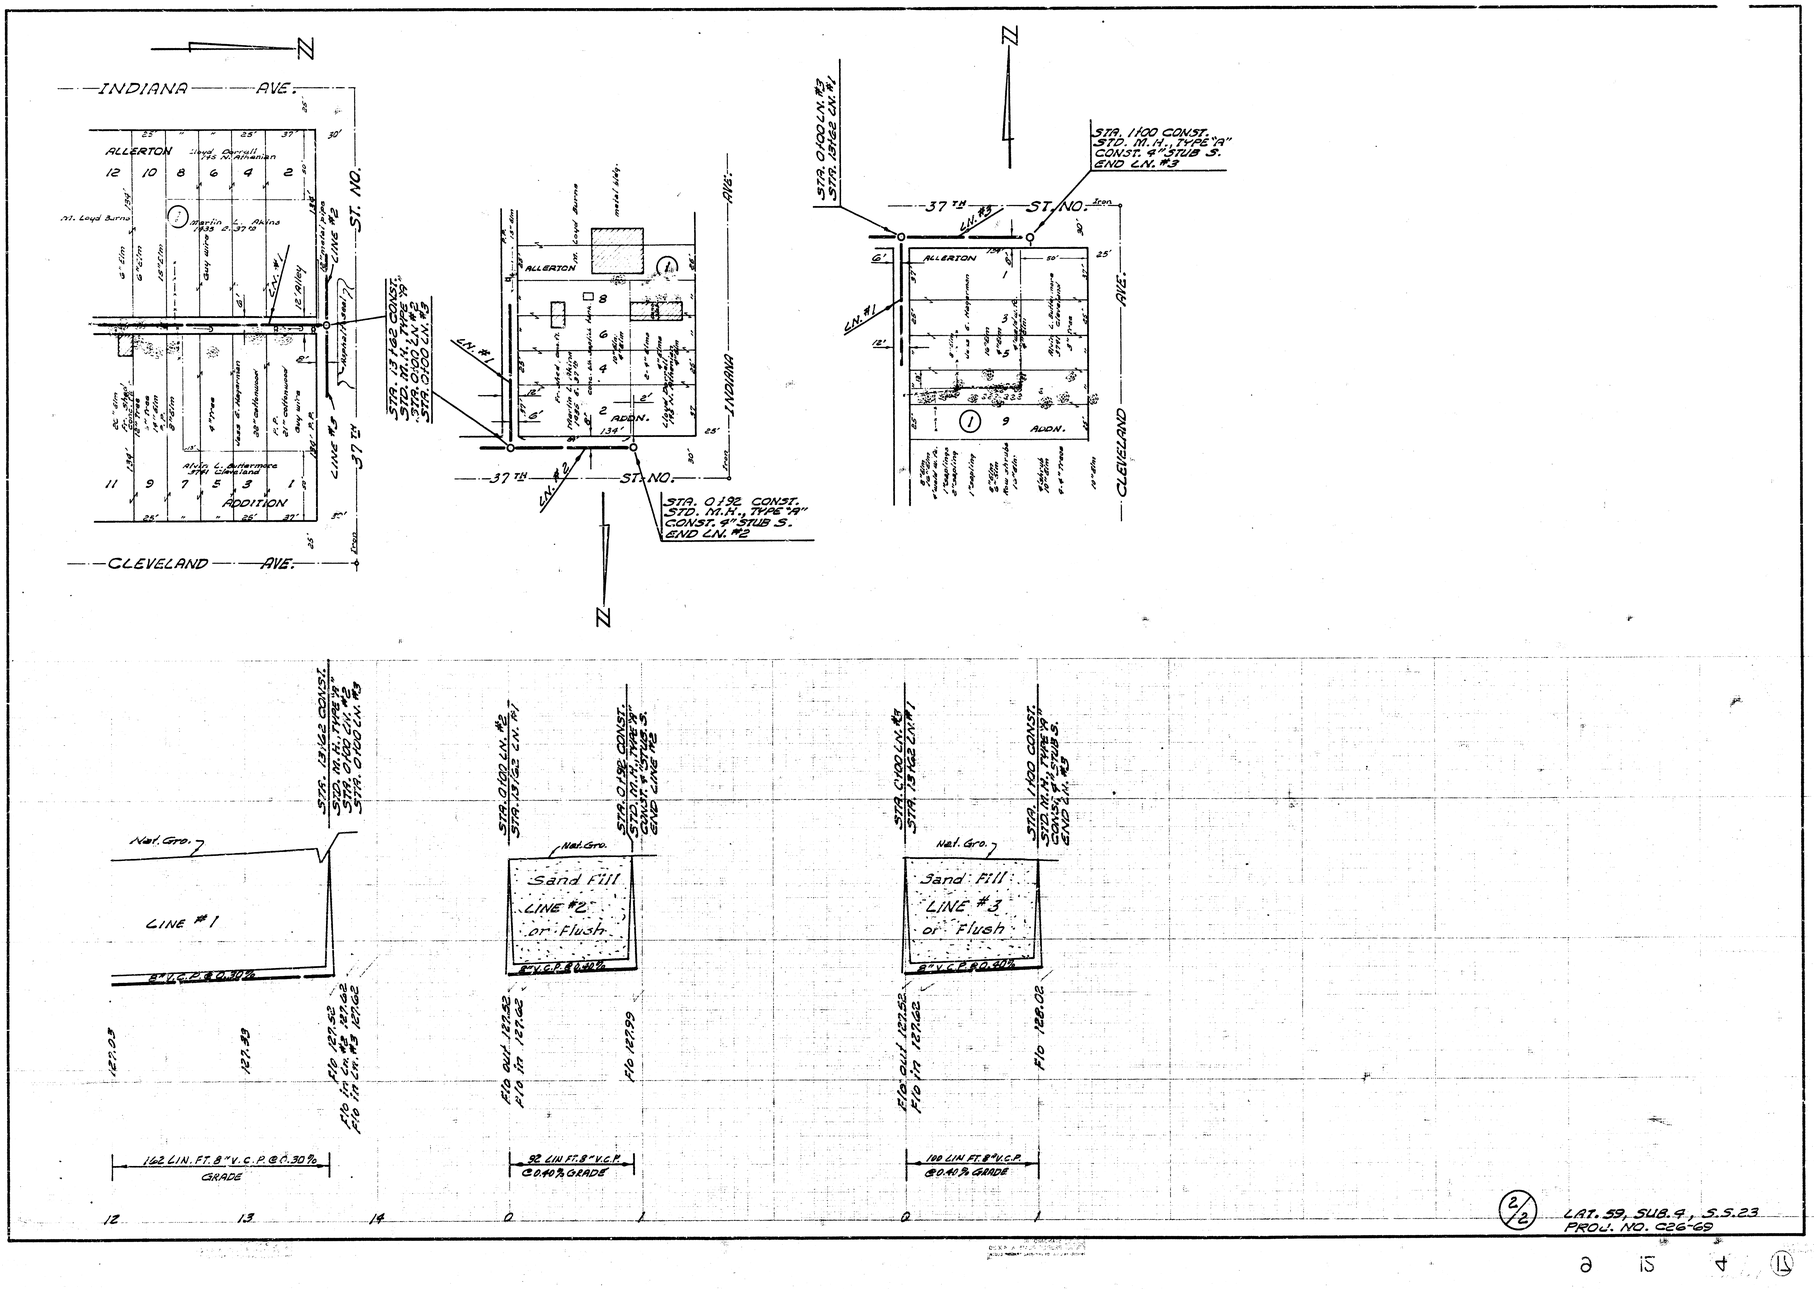

(2/2) LAT. 59, SUB. 4, S.S. 23
PROJ. NO. C26-69