

B. M. 130.89 R. R. Spike S.W.S. 18" Elm S.E. cor. 34th & Emporia.

B. M. 131.53 R. R. Spike S.E. Side P.R. N.W. 33rd. & St. Francis.

Survey by J.W.W. Plan by J.W.W. Bk. 229-Y

ORIGINAL TOWN OF NORTH WICHITA
BLOCK 15

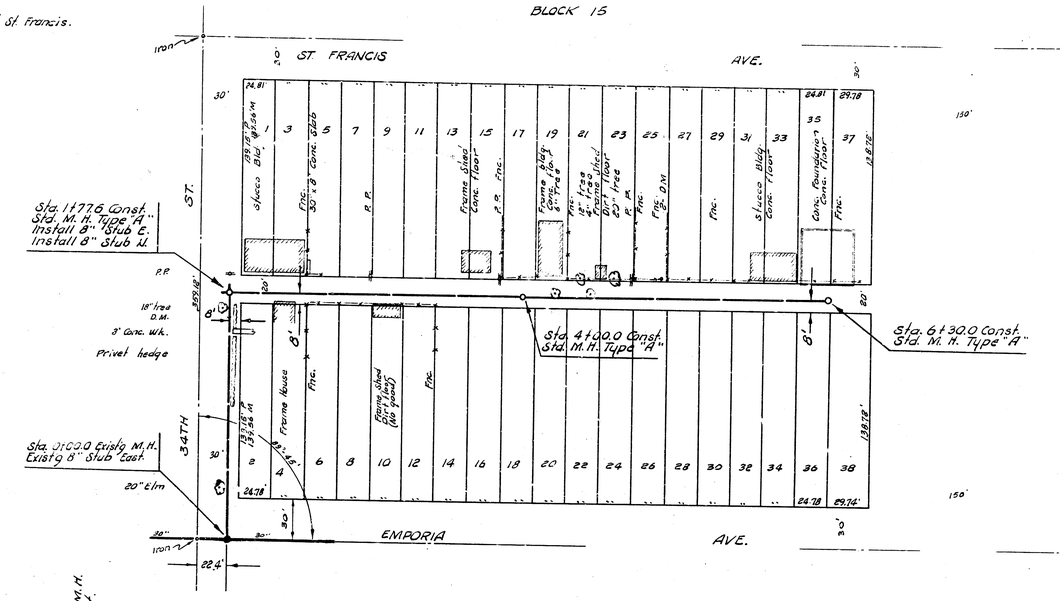

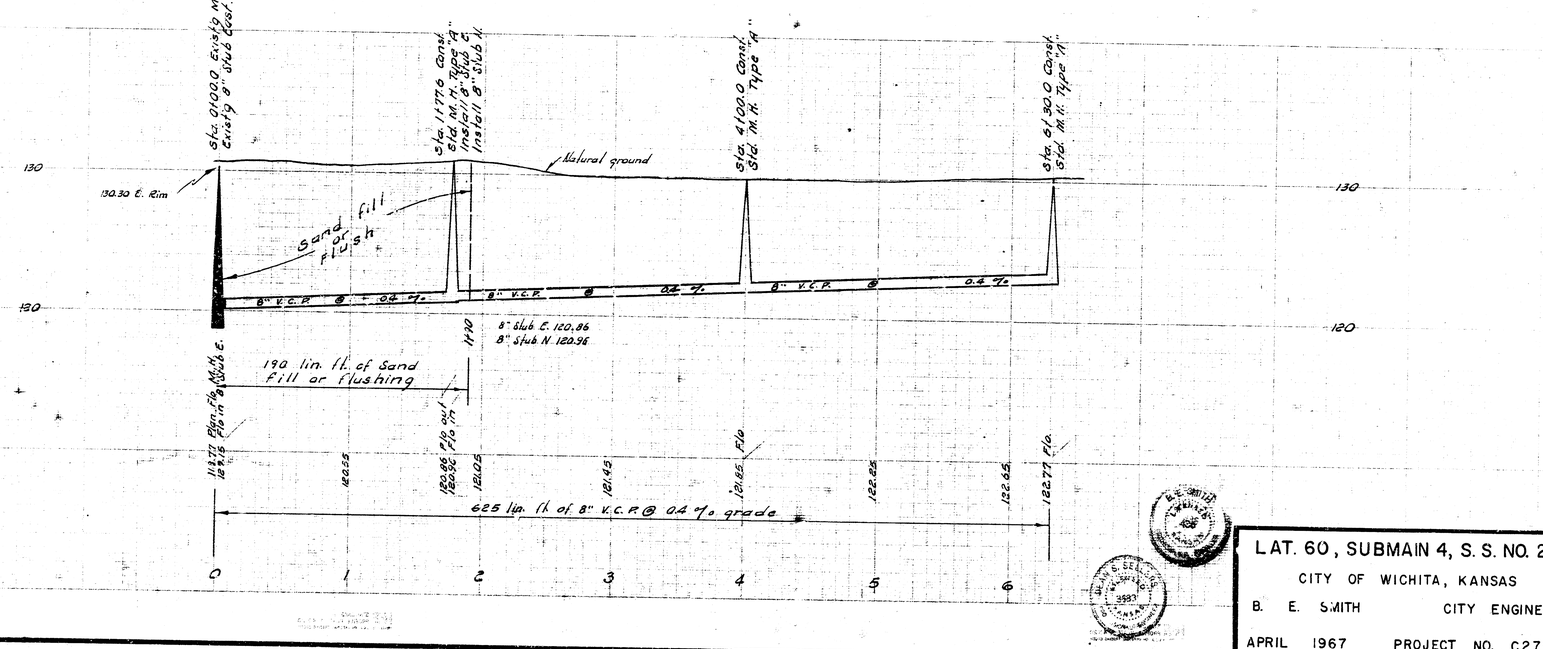

LAT. 60, SUBMAIN 4, S. S. NO. 23

CITY OF WICHITA, KANSAS

B. E. SMITH CITY ENGINEER

APRIL 1967 PROJECT NO. C27-3

B 12 1 13