B. M. 219.13 "A" Cap N. cb 19th 10' W. of Beaumont.

B. M. 204.69 "a" top N end, W. dwf. headwall ent. dwf. N. S. 21st. 200' E. of Edgemoor.

Plan, Scale 1" = 40'
Profile Scale 1" = 40' Horz.
1" = 4' Vert.

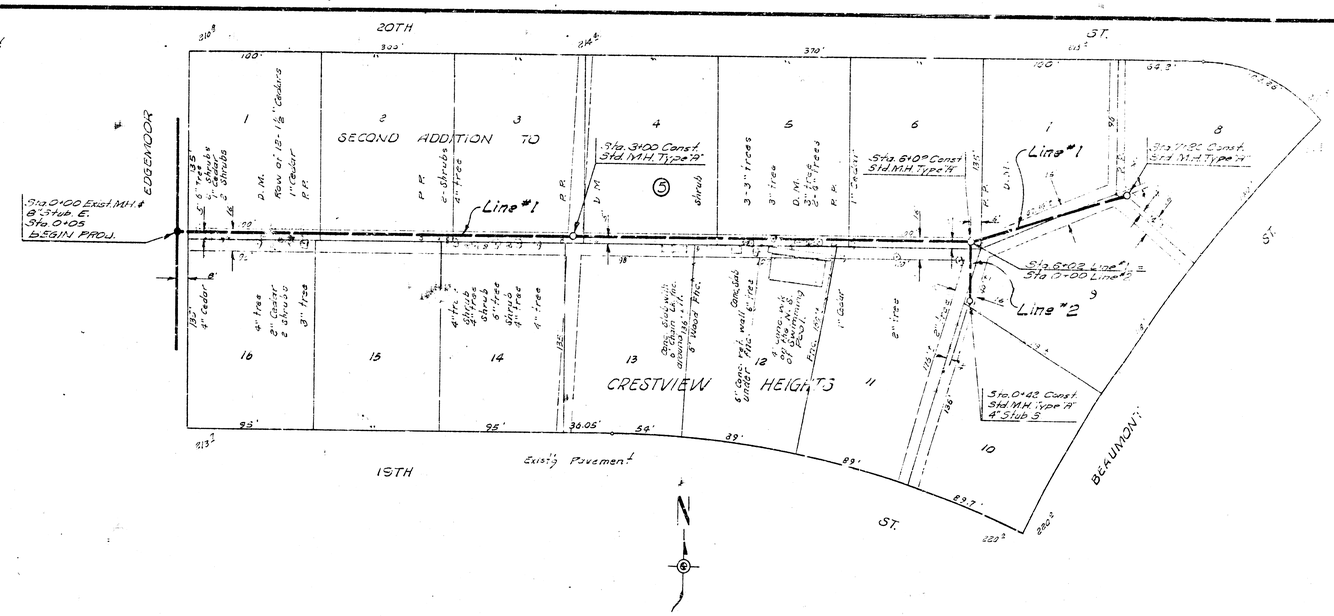

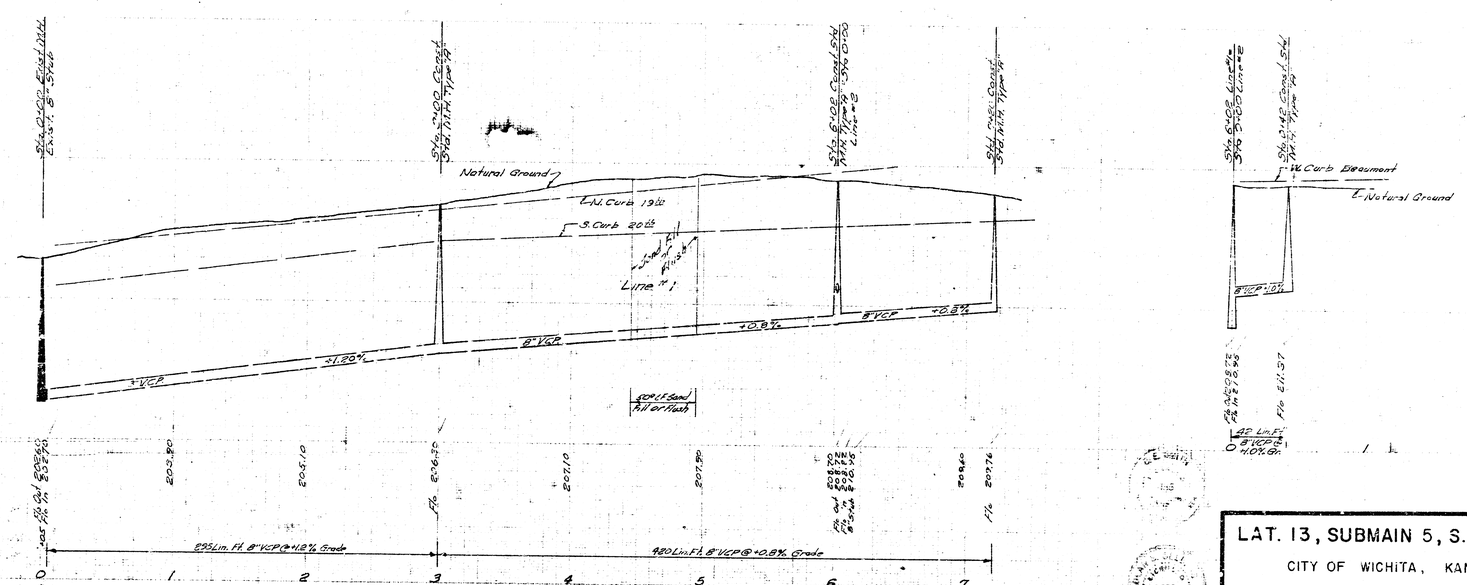

LAT. 13, SUBMAIN 5, S. S. NO. 23

CITY OF WICHITA, KANSAS

B. E. SMITH CITY ENGINEER

NOV. 1967 PROJECT NO. C26-42