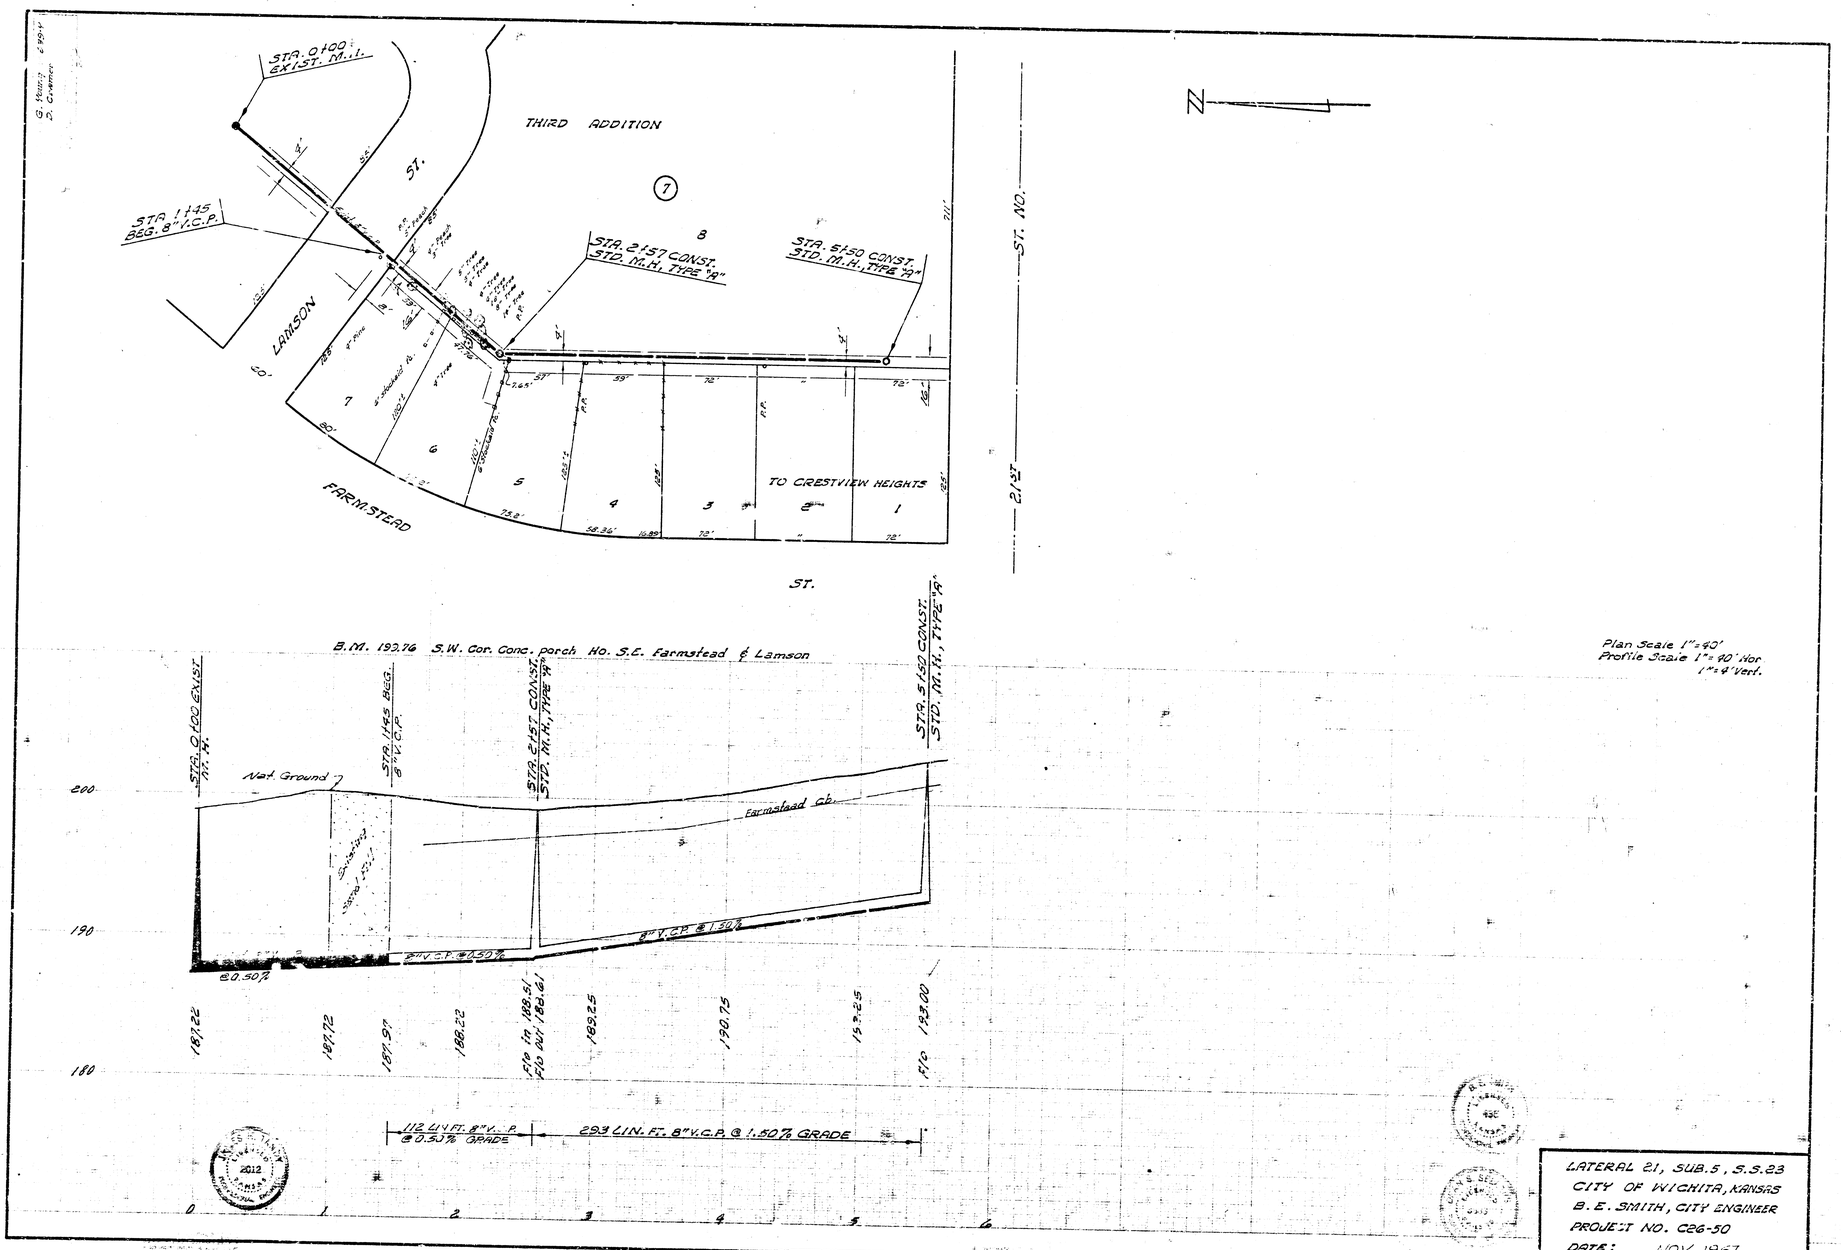
STA. 0+00 ± EXIST. M.H.
STA. 1+45 BEG. 8" V.C.P.
ST.
THIRD ADDITION
7
8
STA. 2+57 CONST. STD. M.H. TYPE "A"
STA. 5+50 CONST. STD. M.H. TYPE "A"
LAMSON
S.
7
6
5
4
3
2
1
TO CRESTVIEW HEIGHTS
FARMSTEAD
ST.
ST. NO.
2143'
N
B.M. 192.76 S.W. Cor. Conc. porch Ho. S.E. farmstead & Lamson
STA. 0+00 EXIST. M.H.
STA. 1+45 BEG. 8" V.C.P.
STA. 2+57 CONST. STD. M.H. TYPE "A"
STA. 5+50 CONST. STD. M.H. TYPE "A"
Nat. Ground
Farmstead Gb.
200
190
180
8" V.C.P. @ 1.50%
@ 0.50%
187.22
187.72
187.97
188.22
F/O in 188.51
F/O out 186.61
189.25
190.75
192.25
F/O 193.00
1.12 LIN. FT. 8" V. P. @ 0.50% GRADE
29.3 LIN. FT. 8" V.C.P. @ 1.50% GRADE
0
1
2
3
4
5
6
Plan Scale 1"=40'
Profile Scale 1"=40' Hor.
1"=4' Vert.
LATERAL 21, SUB. 5, S.S. 23
CITY OF WICHITA, KANSAS
B. E. SMITH, CITY ENGINEER
PROJECT NO. C26-50
DATE: NOV. 1967