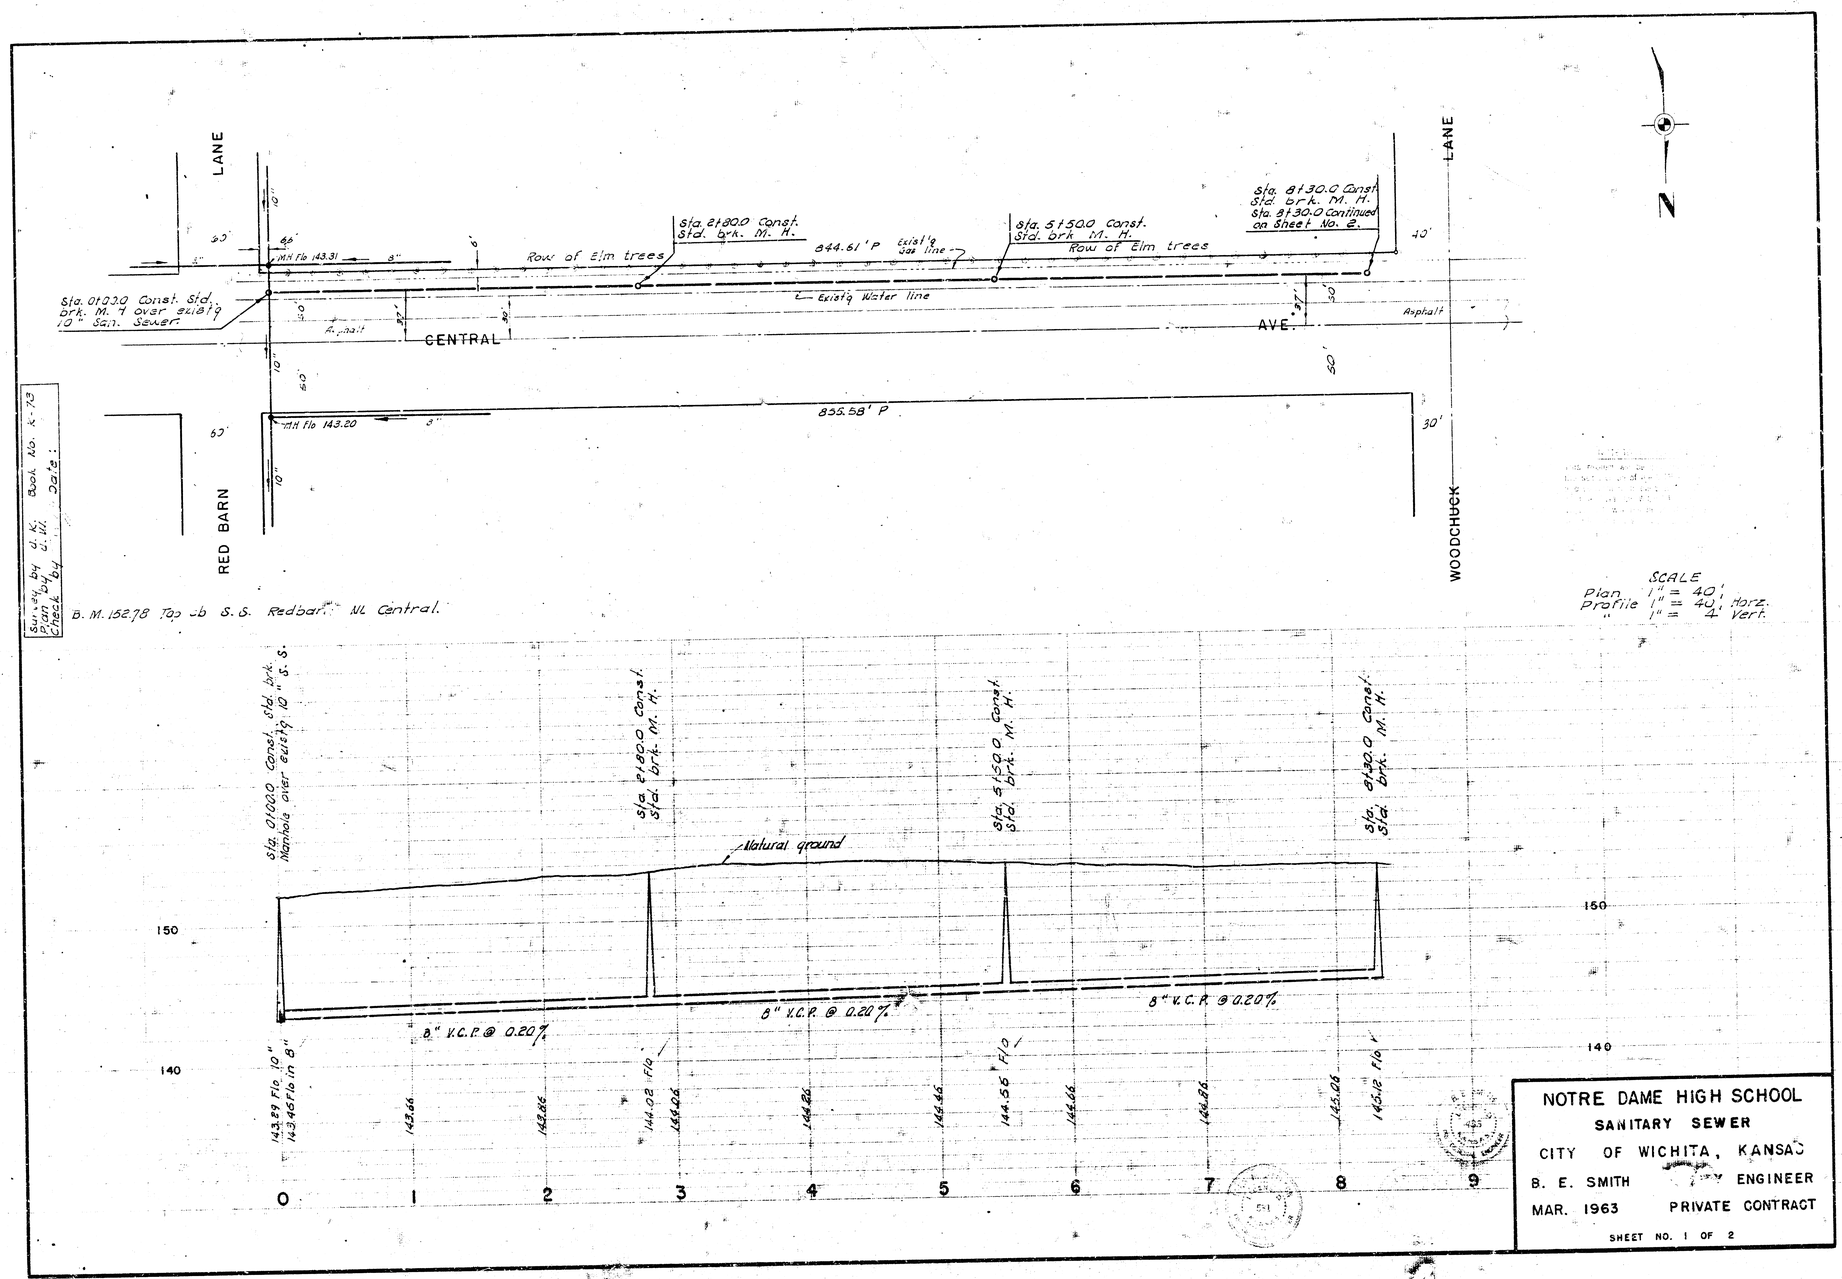



NOTRE DAME HIGH SCHOOL
SANITARY SEWER
CITY OF WICHITA, KANSAS
B. E. SMITH CITY ENGINEER
MAR. 1963 PRIVATE CONTRACT

SHEET NO. 1 OF 2

Proposed School Building

Sta. 13+72.0 Const. Std brk. M. H.

Sta. 16+69.0 6" Wye S.E.

Sta. 14+99.0 6" Wye S. E.

Sta. 13+80.0 Const. Std. brk. M. H.

20'

40'

360'

WOODCHUCK LANE

NOTE: Replace with 6" Asphaltic Conc.

Sta. 11+02.3 Const. Std. brk. M. H.

211' ±

246°-00'

180'

NOTE: No topo taken from Sta. 11+02.3 to Sta. 16+72.0.

B. M. 155.03 60° Spike N.S. 30" Walnut tree 75' So. of Central & W. of Woodchuck Ln.

Sta. 81+30.0 Continued from Sheet No. 1.

Water Meter from Water Valve

10" R.C.P.

18" R.C.P.

Gas line

Water line

50'

Asphalt

CENTRAL AVE.

Asphalt

30'

50'

Sta. 81+30.0

Sta. 8+50

Sta. 9+80

Sta. 11+02.3 Const. Std. brk. M. H.

Sta. 12+30

Sta. 12+60

Sta. 13+80.0 Const. Std. brk. M. H.

Sta. 14+10

Sta. 16+72.0 Const. Std. brk. M. H.

Natural ground

Sand fill or flush

Sand fill or Flush

150

140

8" V.C.P. @ 0.20%

8" V.C.P. @ 0.20%

8" V.C.P. @ 0.20%

145.12

145.26

145.86

145.85 Flo. end

145.75 Flo. in

146.86

146.16

146.32 Flo

146.94

146.52

146.76

146.90 Flo out

60' Sand fill or Flush

60' Sand fill or Flush

262 lin. ft. of Sand fill or Flush

9 10 11 12 13 14 15 16

NOTRE DAME HIGH SCHOOL
SANITARY SEWER
PRIVATE CONTRACT
SHEET NO. 2 OF 2

10