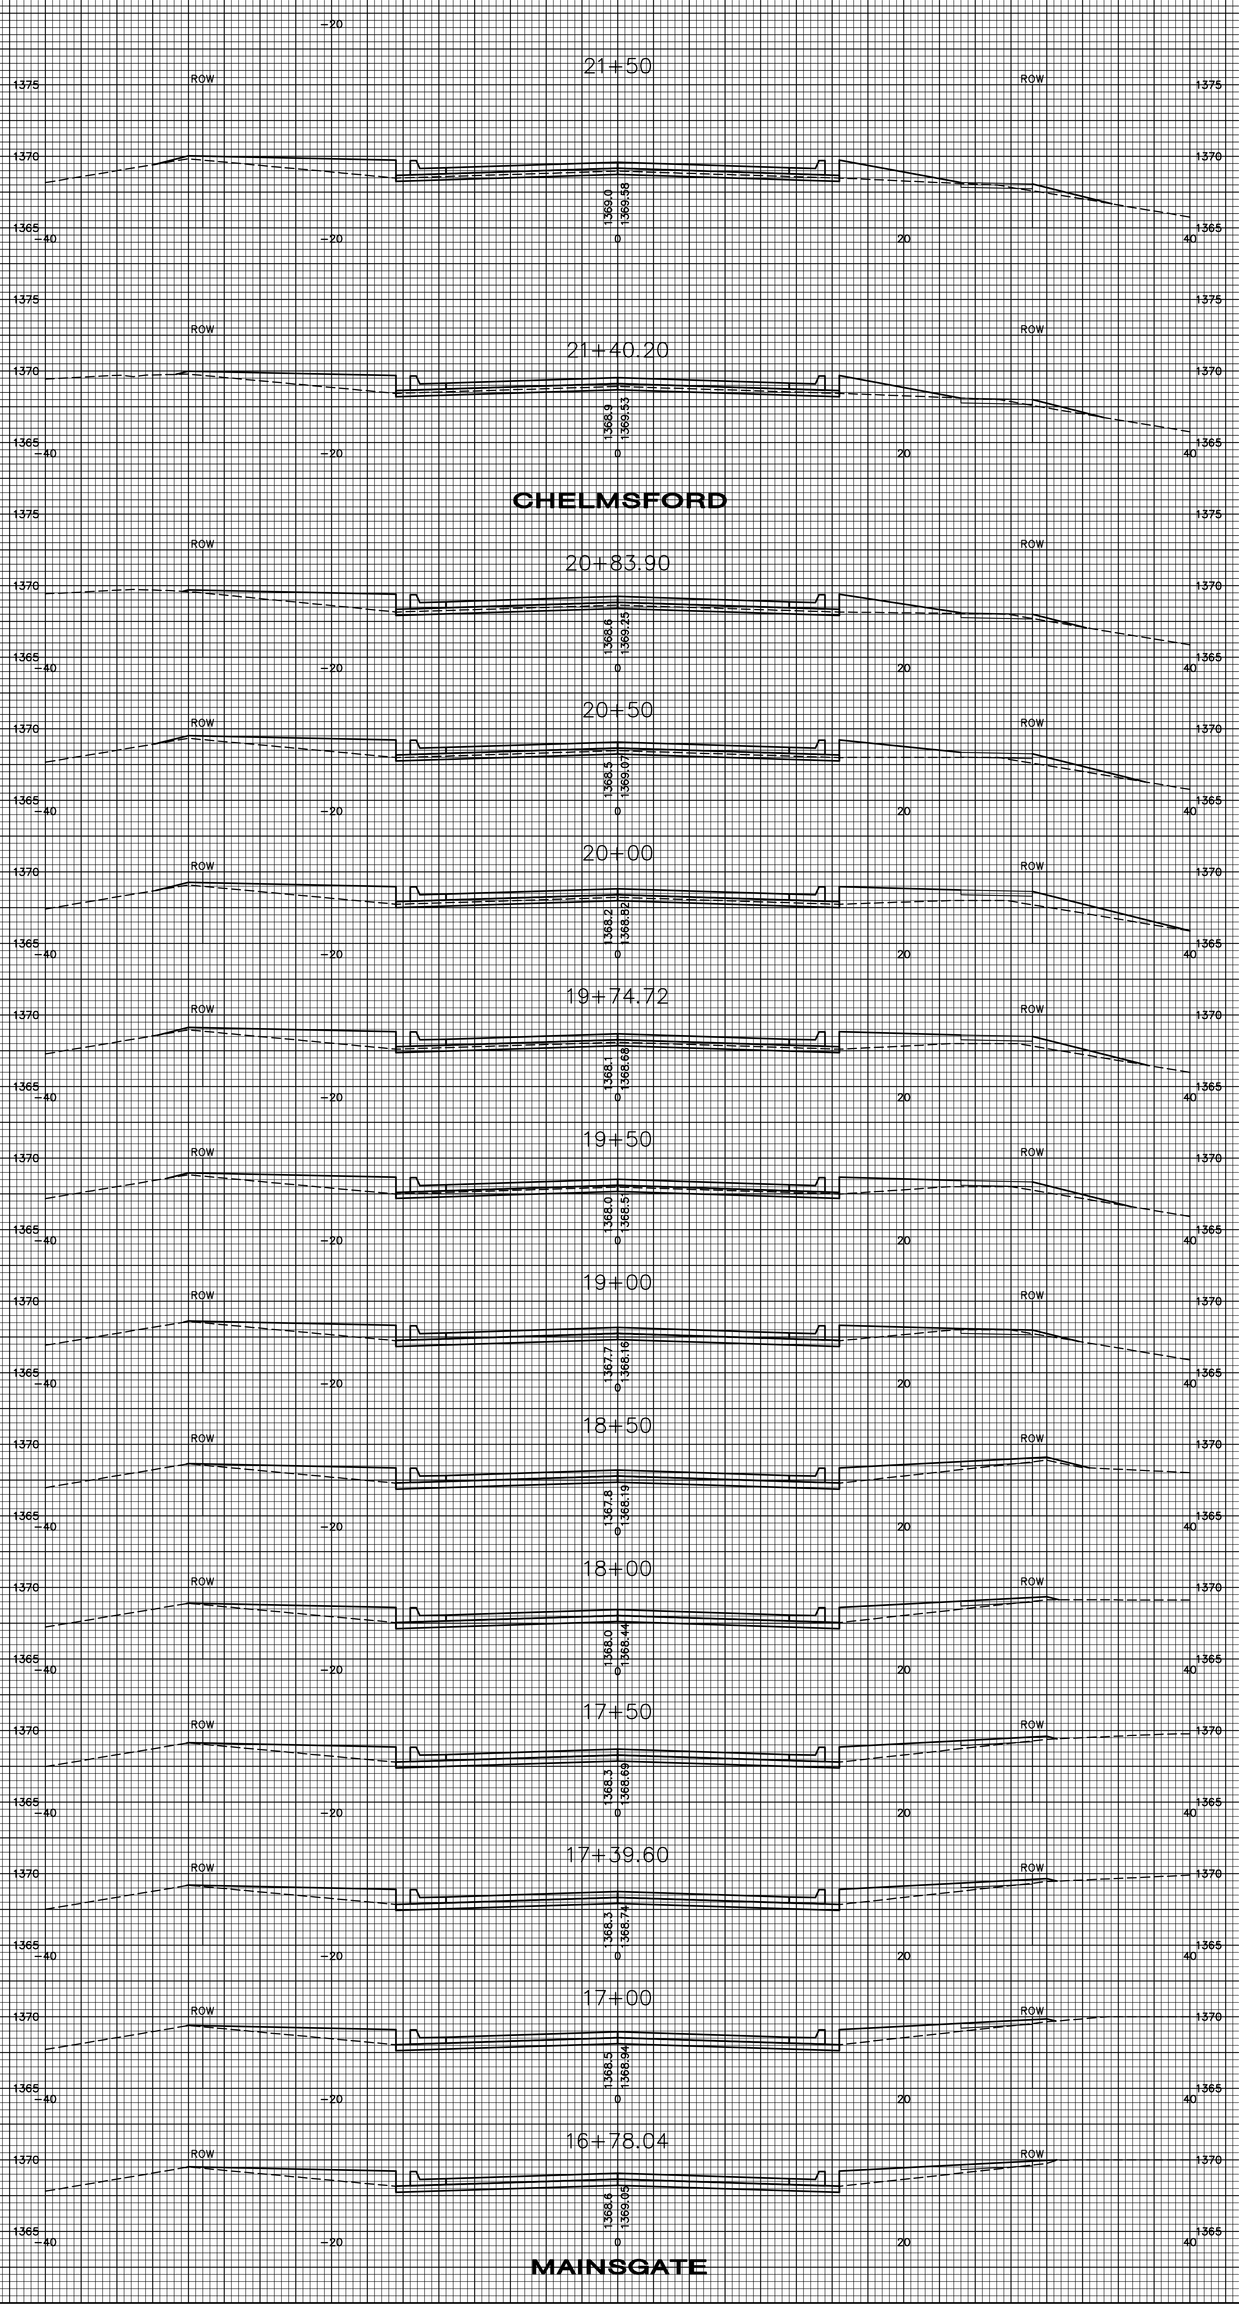
21+50
ROW
ROW
1375
1370
1365
-40
-20
0
20
40
1369.0
1369.58
21+40.20
1368.9
1369.53
CHELMSFORD
20+83.90
1368.6
1369.25
20+50
1368.5
1369.07
20+00
1368.2
1368.82
19+74.72
1368.1
1368.68
19+50
1368.0
1368.5
19+00
1367.7
1368.16
18+50
1367.8
1368.19
18+00
1368.0
1368.44
17+50
1368.3
1368.69
17+39.60
1368.3
1368.74
17+00
1368.5
1368.94
16+78.04
1368.6
1369.09
MAINSGATE