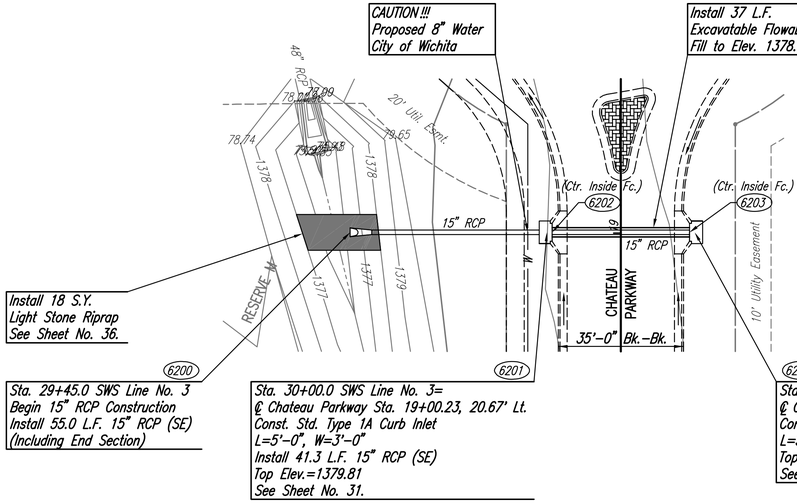

SCALE: 1"=20'

COORDINATE LIST		
POINT	NORTH	EAST
6200	386,527.9221	2,372,069.0147
6201	386,477.6566	2,372,091.3393
6202	386,476.2858	2,372,091.9481
6203	386,441.2462	2,372,107.5104
6204	386,439.8753	2,372,108.1192

(6200) = COORDINATE POINT NO.

SEE SHEET NOS. 3 & 4 FOR PLAT COORDINATES

PLAN | CHECKED | CHECKED | BY | DATE

PROFILE | CHECKED | CHECKED | BY | DATE

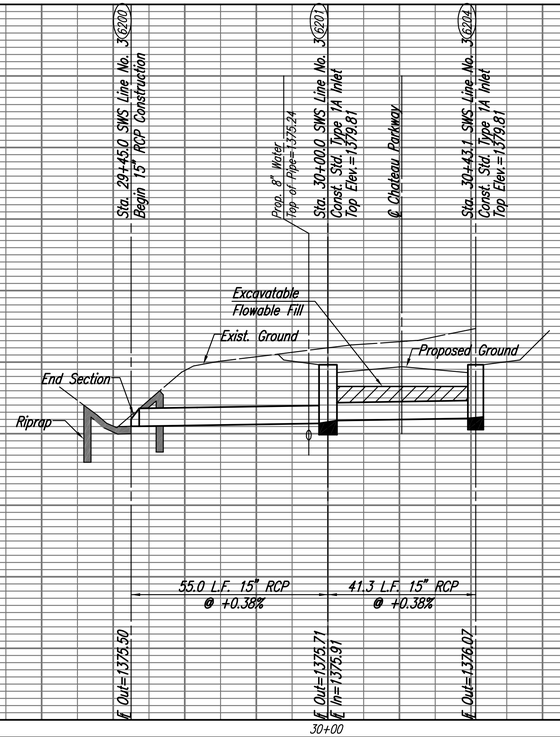

OAK CREEK 2ND – PHASE 2

SWS LINE NO. 3

JAMES L. ARMOUR, P.E. – CITY ENGINEER
CITY OF WICHITA PROJECT NO. 472-84449

Professional Engineering Consultants, P.A.
303 S. TOPEKA • WICHITA, KANSAS 67202
316.262.2691 • FAX 316.262.3003

Designed By	BDB, BMM	Job No.	35-05731-003
Drawn By	BJS, TAT	Date	February 2006

Saved 11:06:2006 5:38:32 PM by BJS
Plotted on 11:07:2006 10:29:49 AM by BEJ
J:\SENTOUT\2005\05731\003\2006-11-07 to CITY\DWG\29-SWS LINE NO. 3