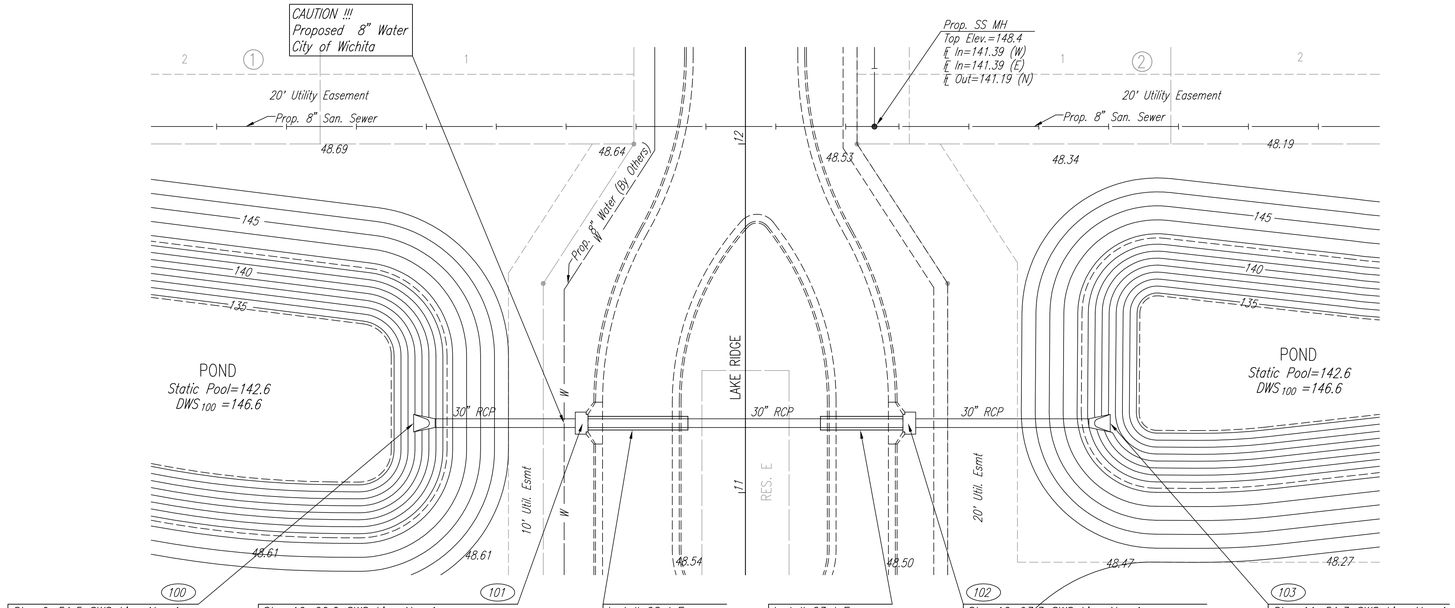

SCALE: 1"=20'

SWS COORDINATES		
POINT NO.	N	E
100	10135.1282	12075.7591
101	10135.4838	12124.2578
102	10136.1687	12217.5952
103	10136.5637	12275.5625

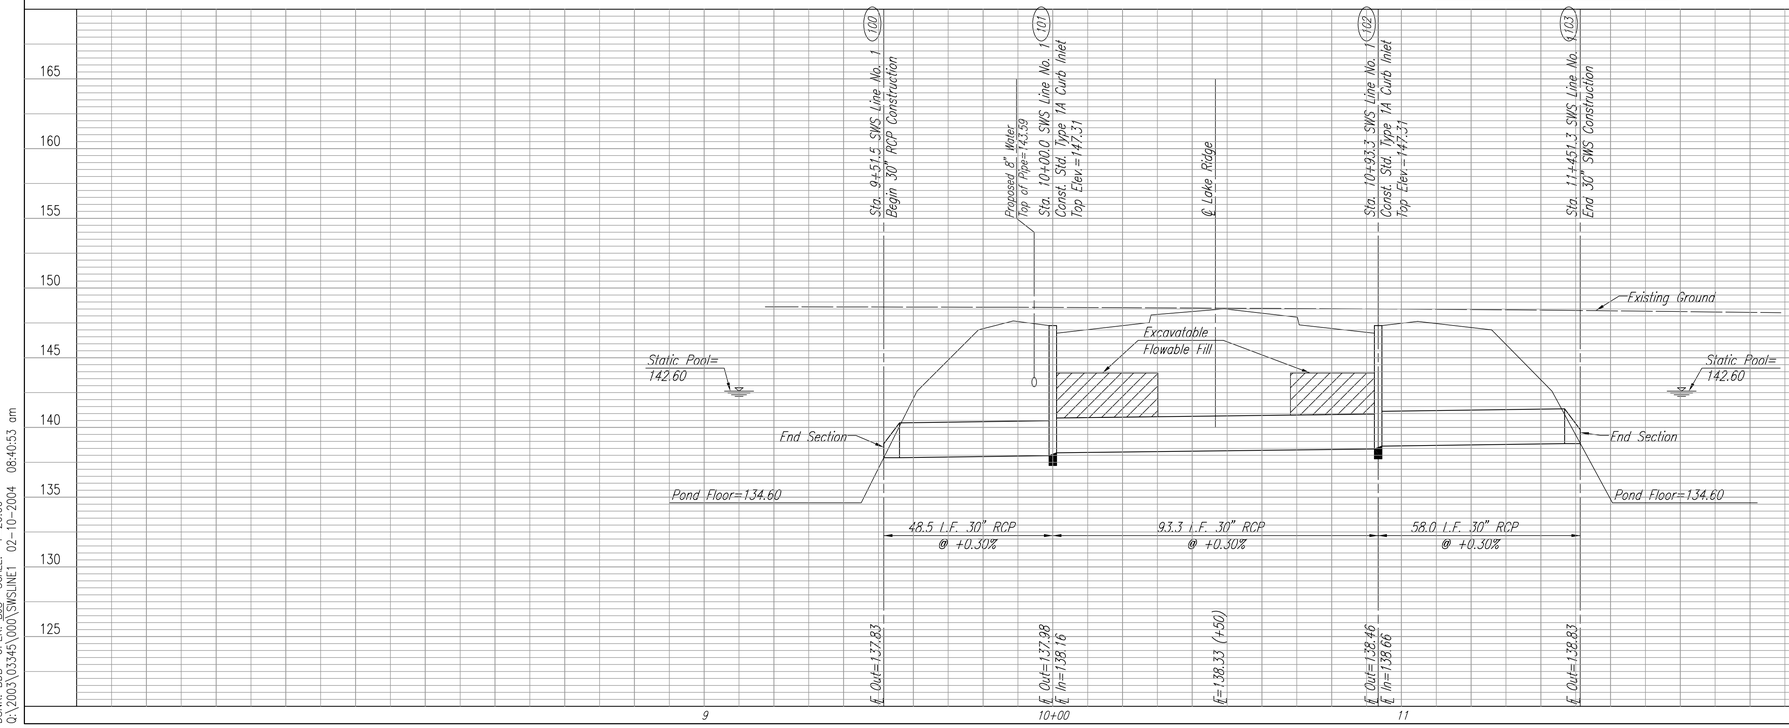

PLAN — CHECKED / CHECKED — BY — DATE

PROFILE — CHECKED / CHECKED — BY — DATE

DSNR: BDB OPER: BJS SCALE: 1=20.00
Q:\2003\03345\000\SWSLINE1 02-10-2004 08:40:53 am

AVALON PARK-PHASE 1

SWS LINE NO. 1

JAMES L. ARMOUR, P.E.-ACTING CITY ENGINEER
CITY OF WICHITA PROJECT NO. 472-83835

Professional Engineering Consultants, P.A.
303 S. TOPEKA • WICHITA, KANSAS 67202
316-262-2691 • FAX 316-262-3003

Designed By BDB | Job No. 35-03345-000
Drawn By BJS | Date JUNE 2002