F:\Projects\Projects 3300-3399\3367E (Emerald Bay Estates Ph. 2)\ENGINEERING BASE.dwg, Model, 10/29/2009 10:40:27 AM, randy_a

## 4+50.00

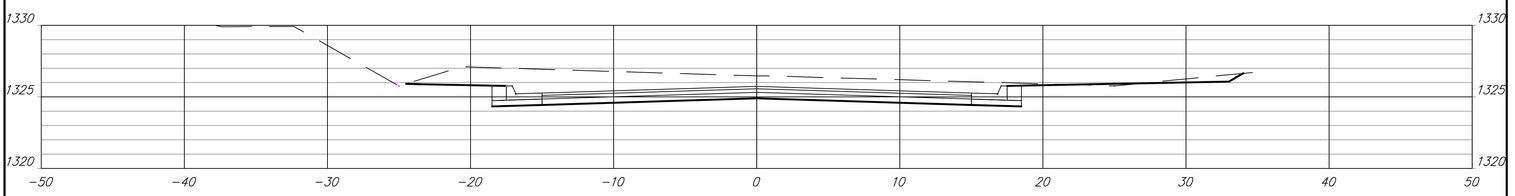


## 4+00.00

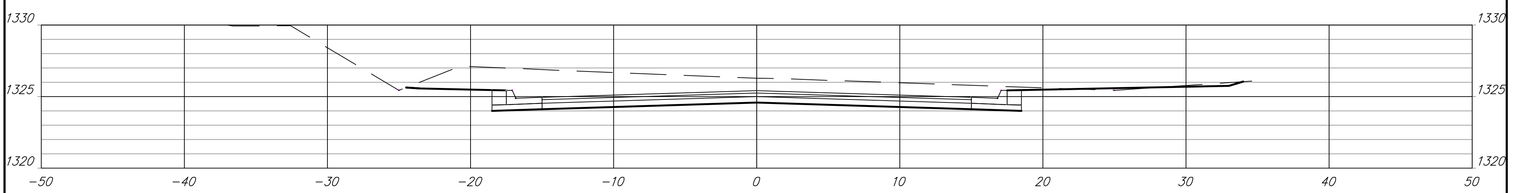


## 3+50.00

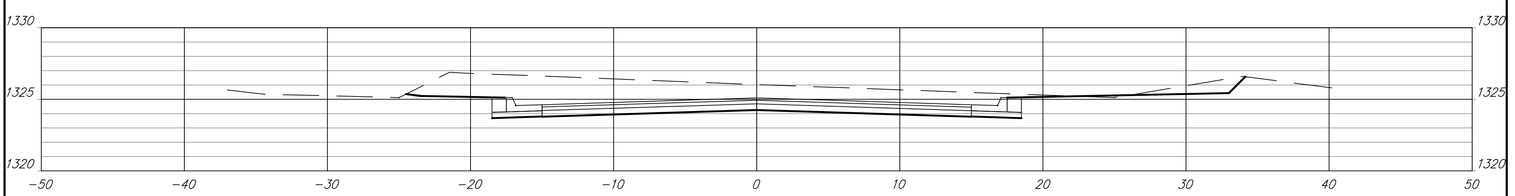


## 3+00.00

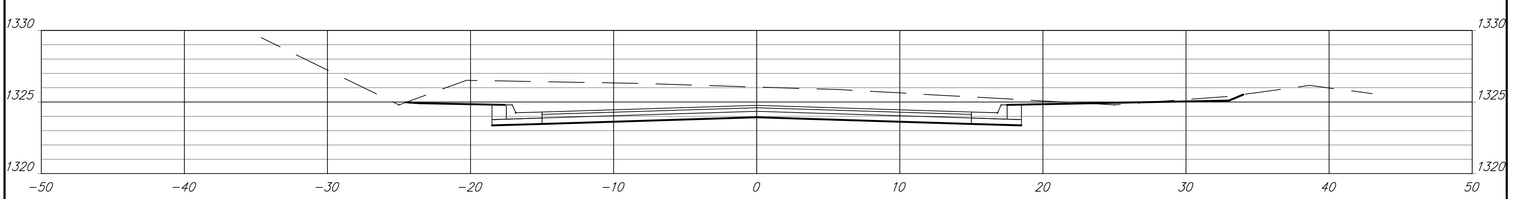


## 2+50.00

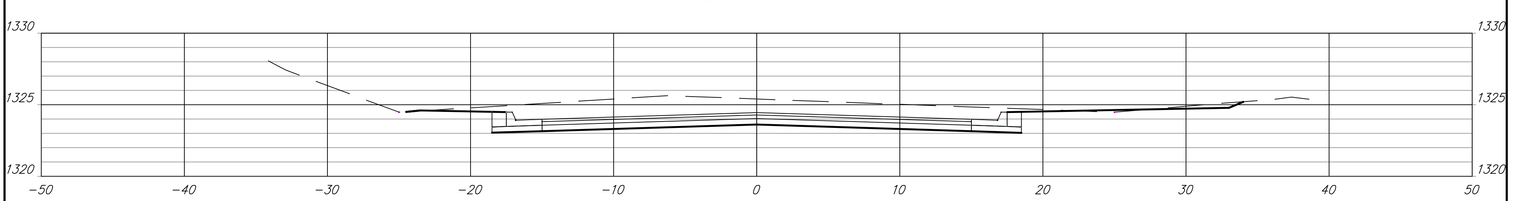


## 2+00.00

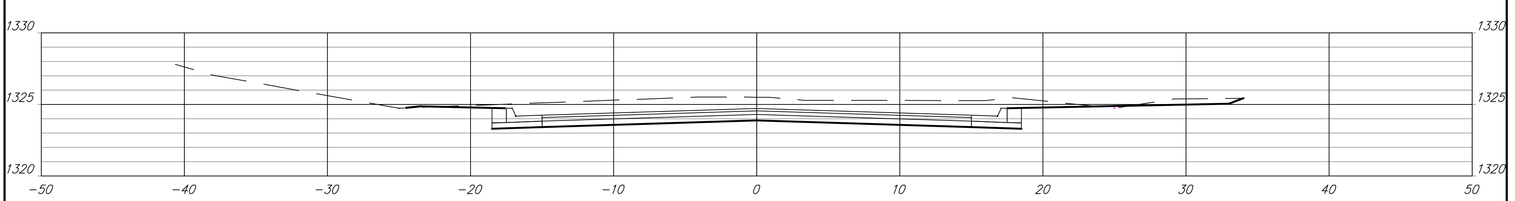


## 1+50.00

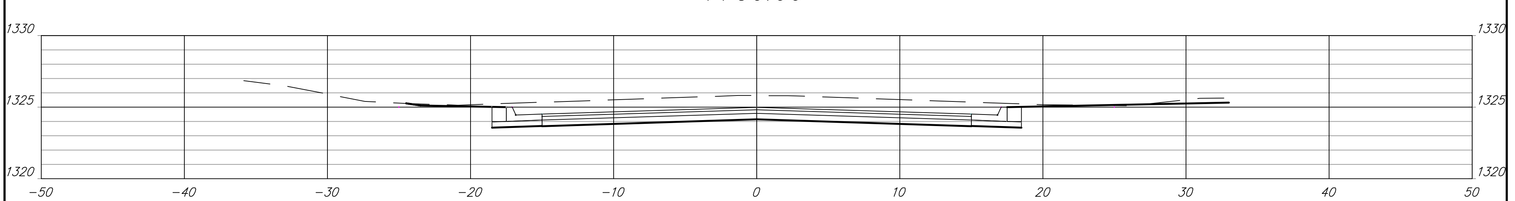


## 1+00.00

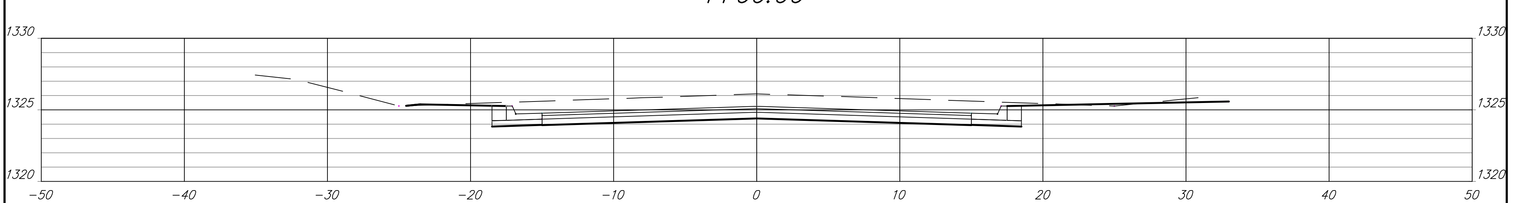


## 0+51.18

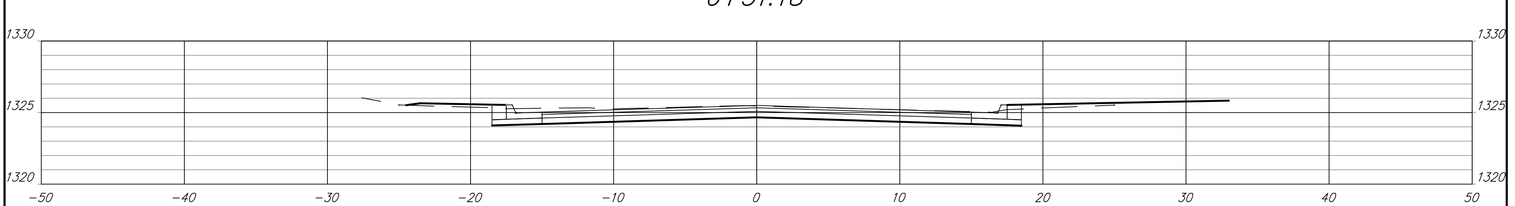


| | |
|---|---|
| 18/24 | EMERALD BAY ESTATES SECOND<br>EARTHWORK CROSS SECTIONS |