STATE	PROJECT NO.	YEAR	SHEET NO.	TOTAL SHEETS
KANSAS	472 84614	.	22	534

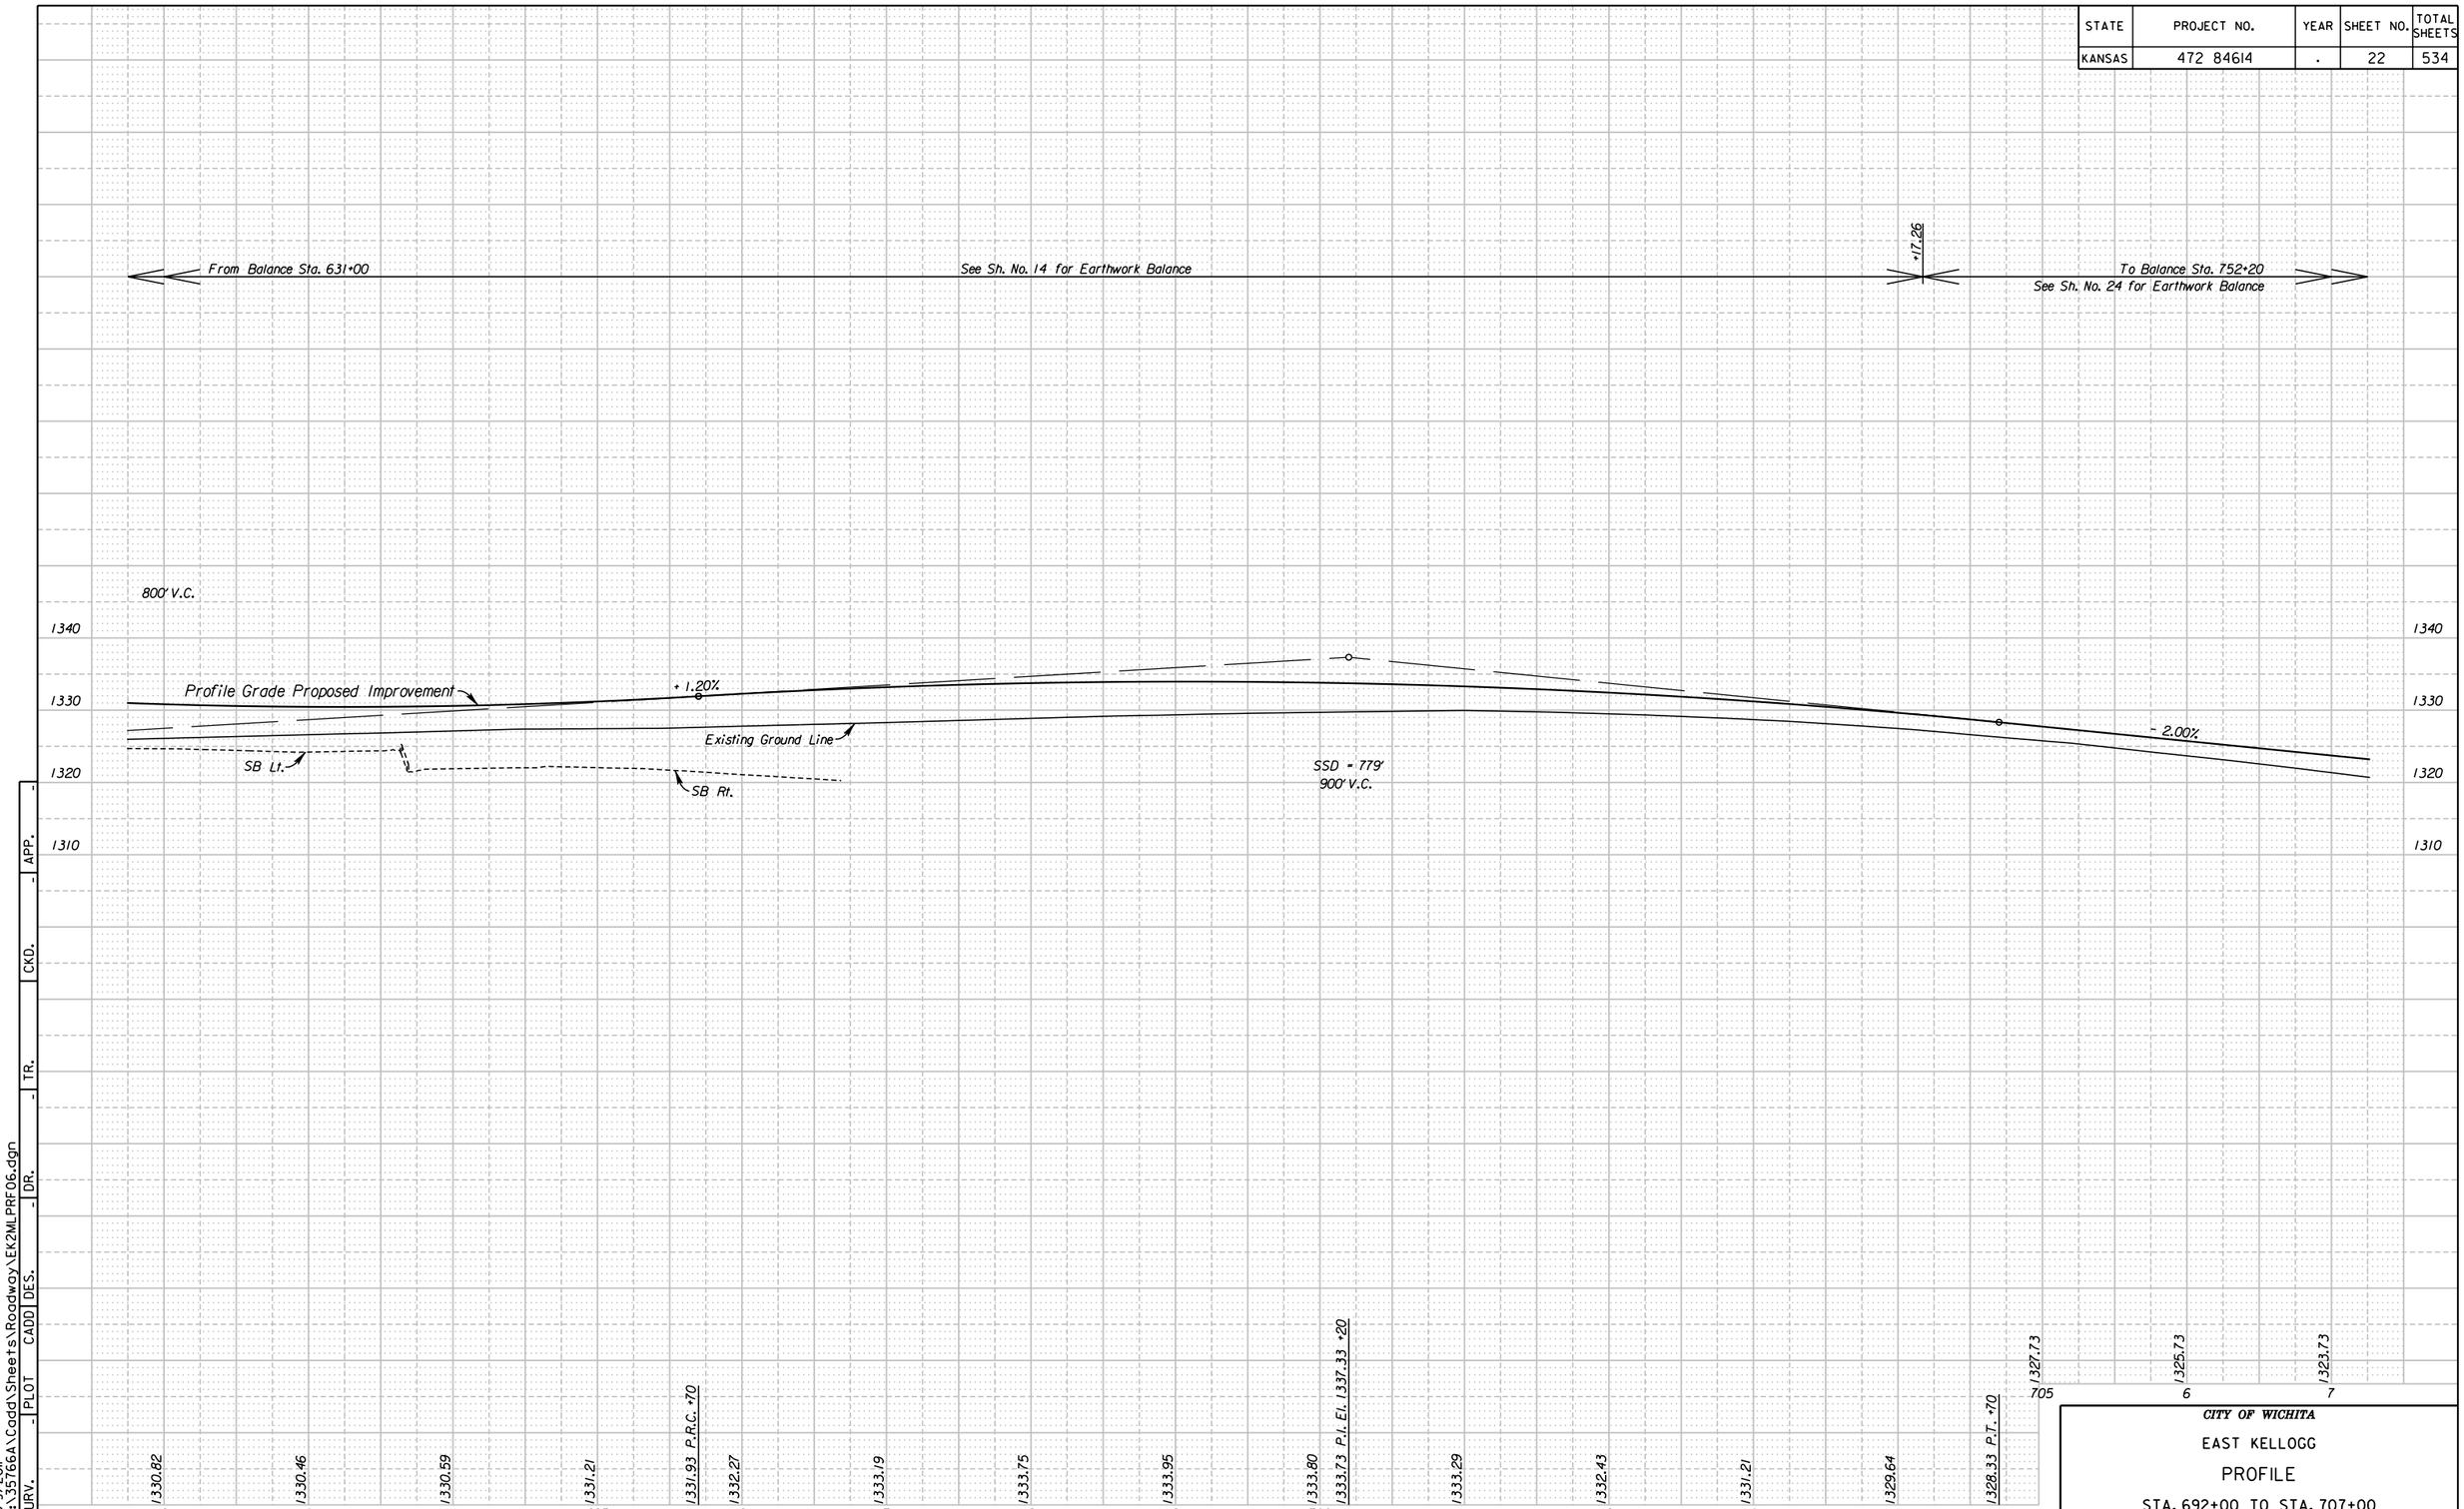

CITY OF WICHITA

EAST KELLOGG

PROFILE

STA. 692+00 TO STA. 707+00

10:40:19 AM
2/9/2011
T:\35766A\Cadd\Sheets\Roadway\EK2ML.PRF06.dgn

SURV.	PLOT	CADD	DES.	DR.	TR.	CKD.	APP.
-	-		-	-	-	-	-