STATE	PROJECT NO.	YEAR	SHEET NO.	TOTAL SHEETS
KANSAS	472 84614	.	66	534

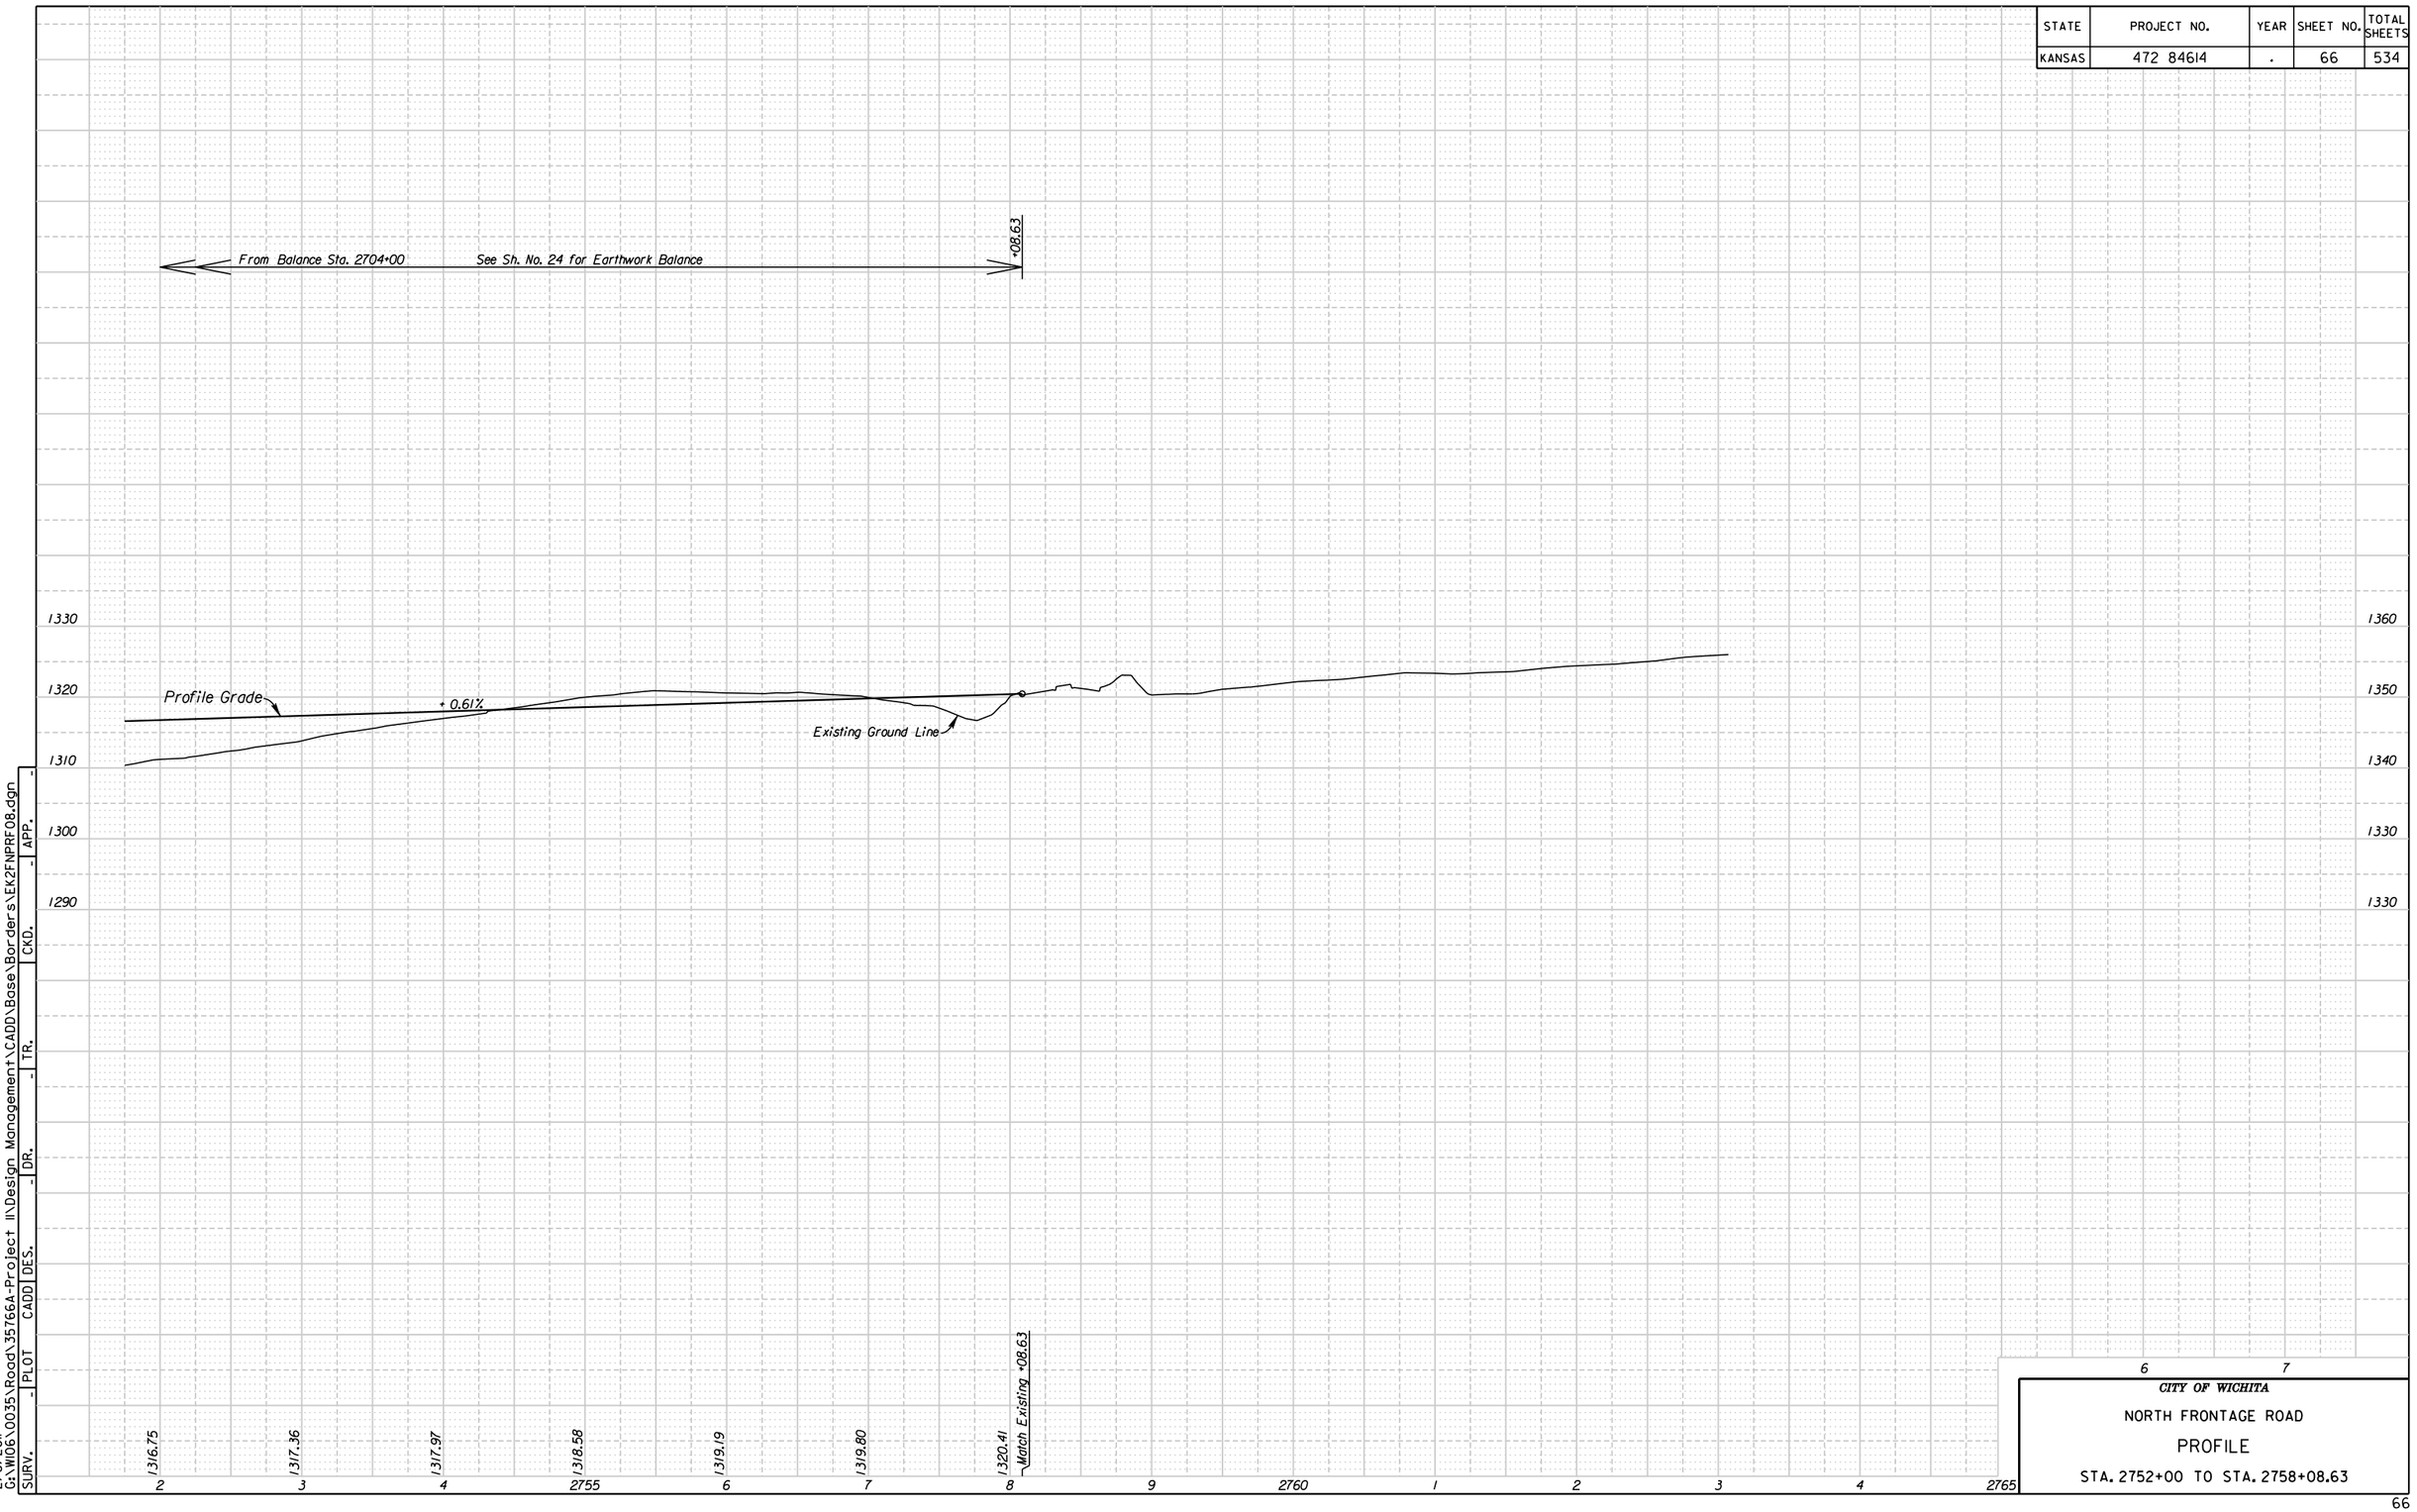

CITY OF WICHITA

NORTH FRONTAGE ROAD

PROFILE

STA. 2752+00 TO STA. 2758+08.63

4:35:42 PM
2/8/2011
G:\W106\0035\Road\35766A-Project II\Design Management\CADD\Base\Borders\EK2FNPRF08.dgn

SURV.	PLOT	CADD	DES.	DR.	TR.	CKD.	APP.
-	-		-	-	-	-	-