STATE	PROJECT NO.	YEAR	SHEET NO.	TOTAL SHEETS
KANSAS	472 84614	.	352	534

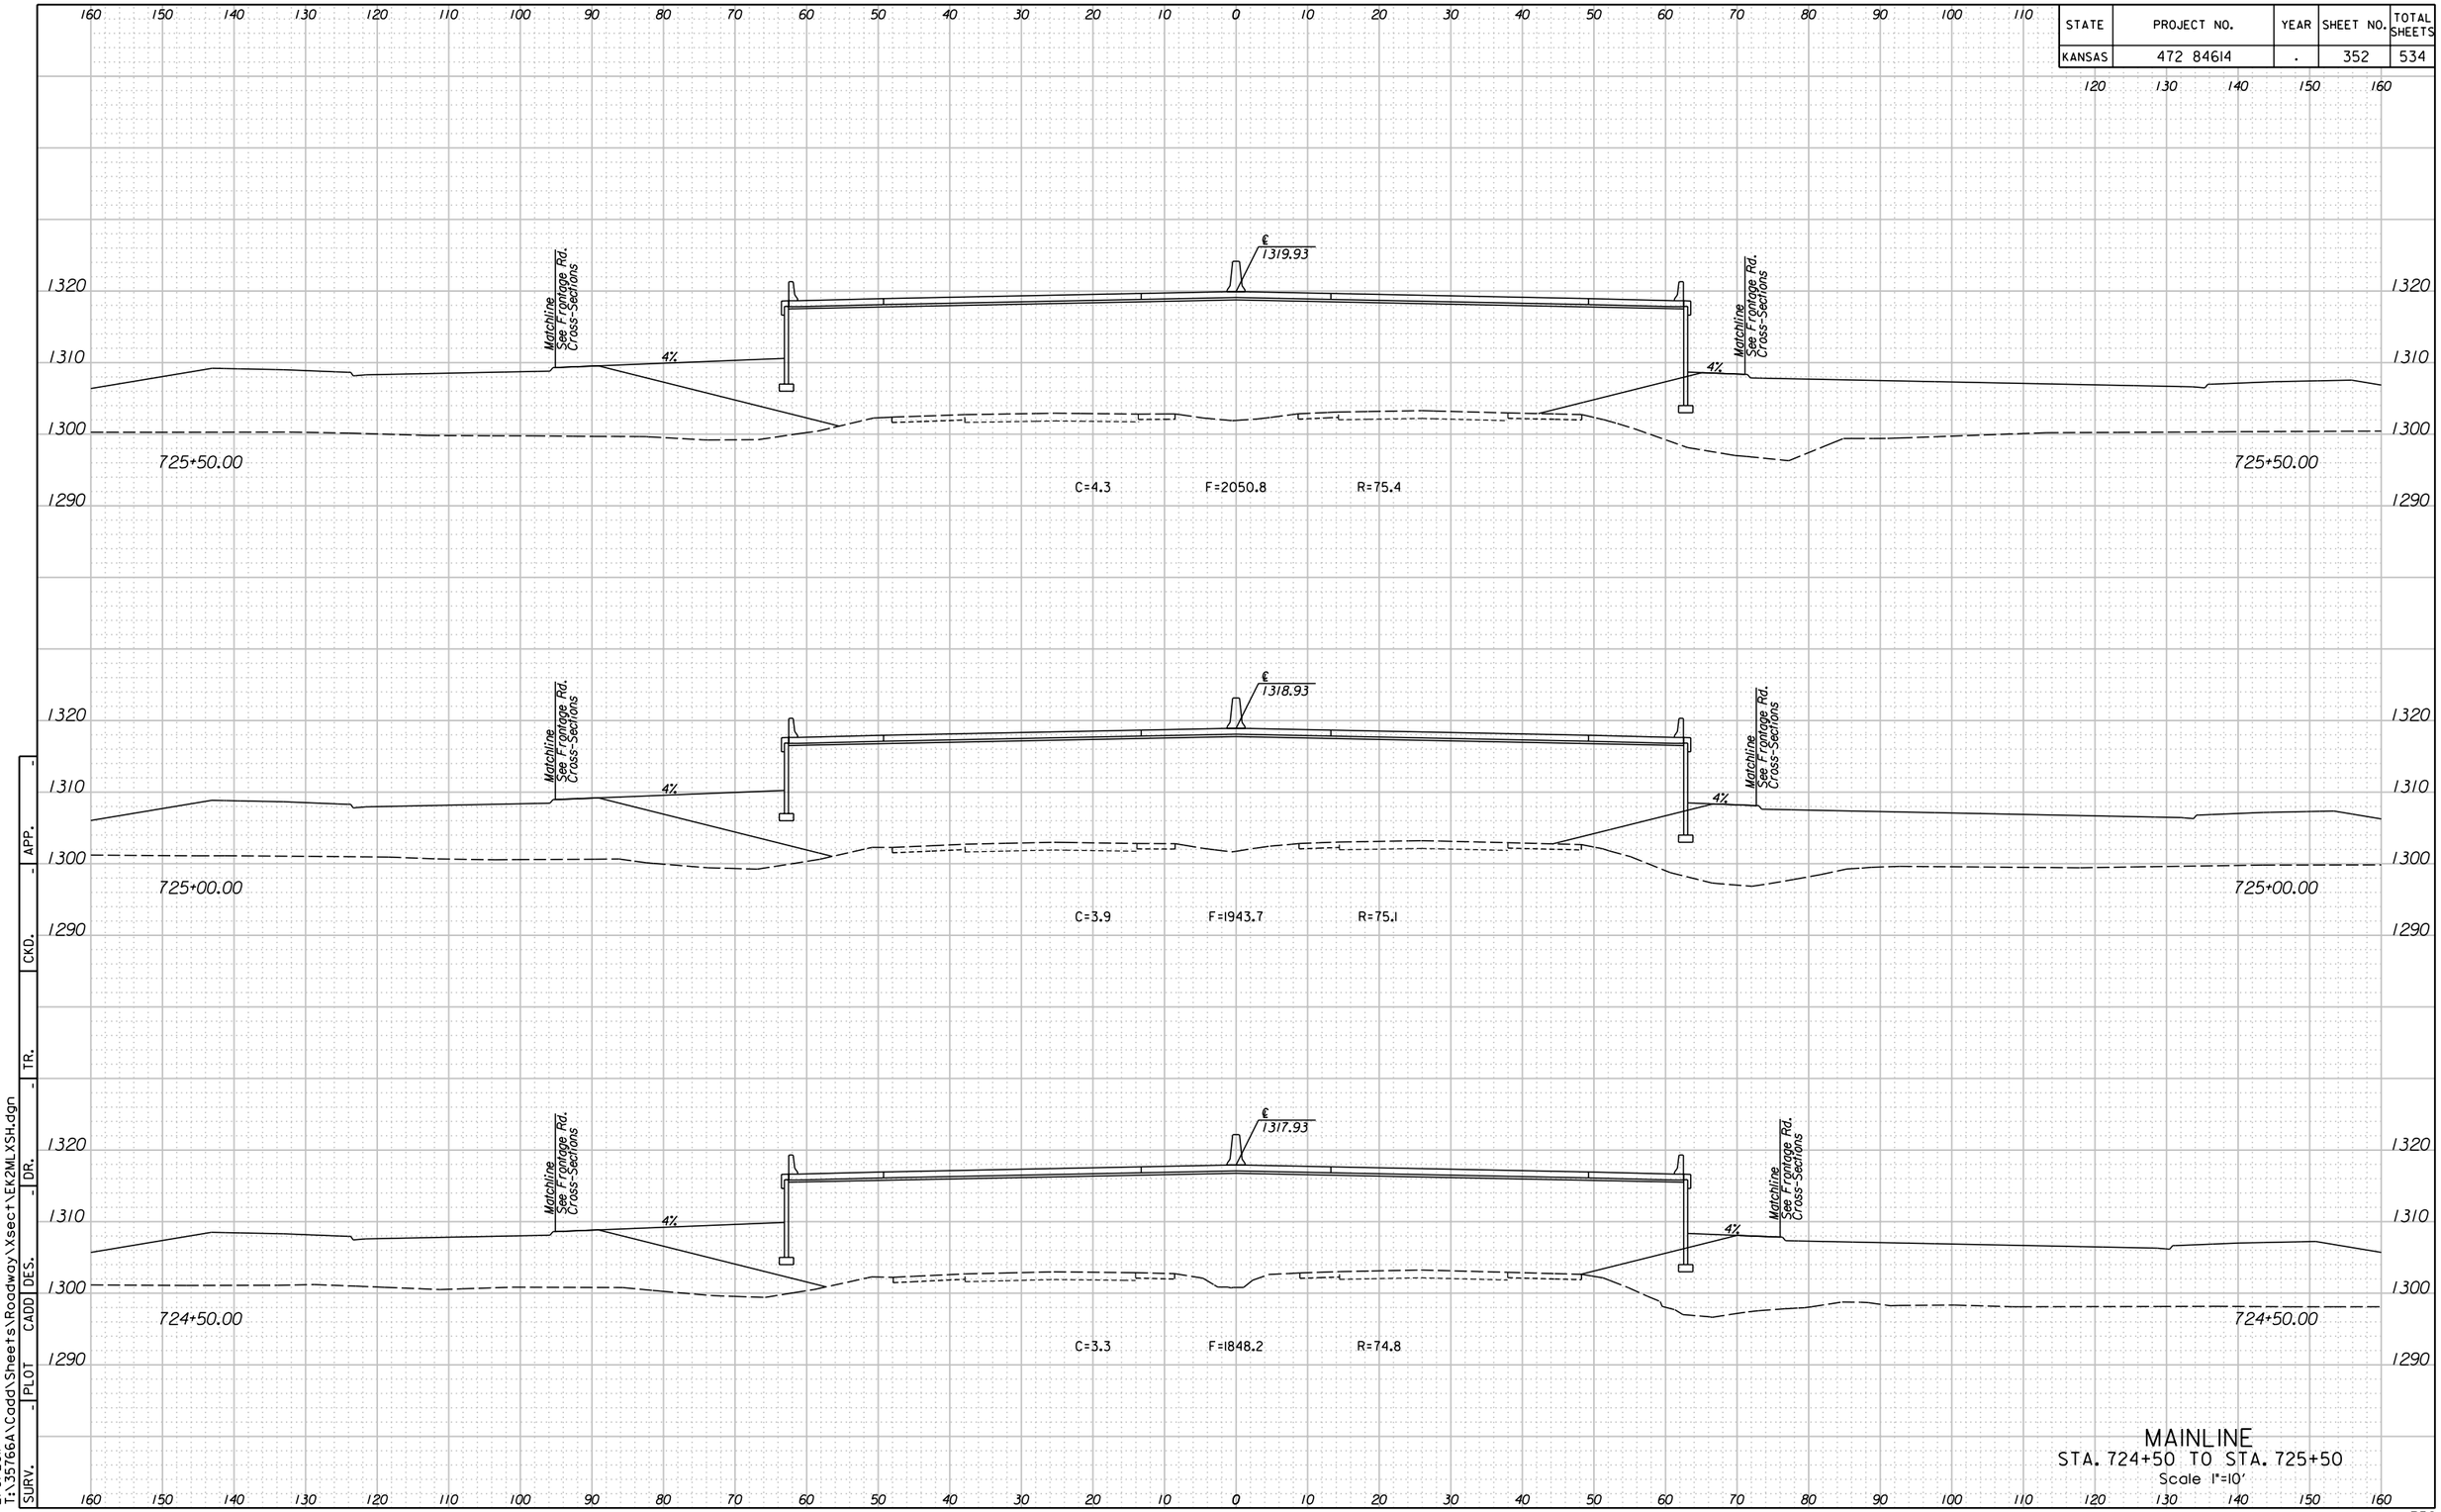

MAINLINE
STA. 724+50 TO STA. 725+50
Scale 1"=10'

SURV. - PLOT - CADD DES. - DR. - TR. - CKD. - APP. -

11:27:02 AM
2/9/2011
T:\35766A\Cadd\Sheets\Roadway\Xsect\EK2MLXSH.dgn