| STATE | PROJECT NO. | YEAR | SHEET NO. | TOTAL SHEETS |
|---|---|---|---|---|
| KANSAS | 472 84614 | . | 497 | 534 |

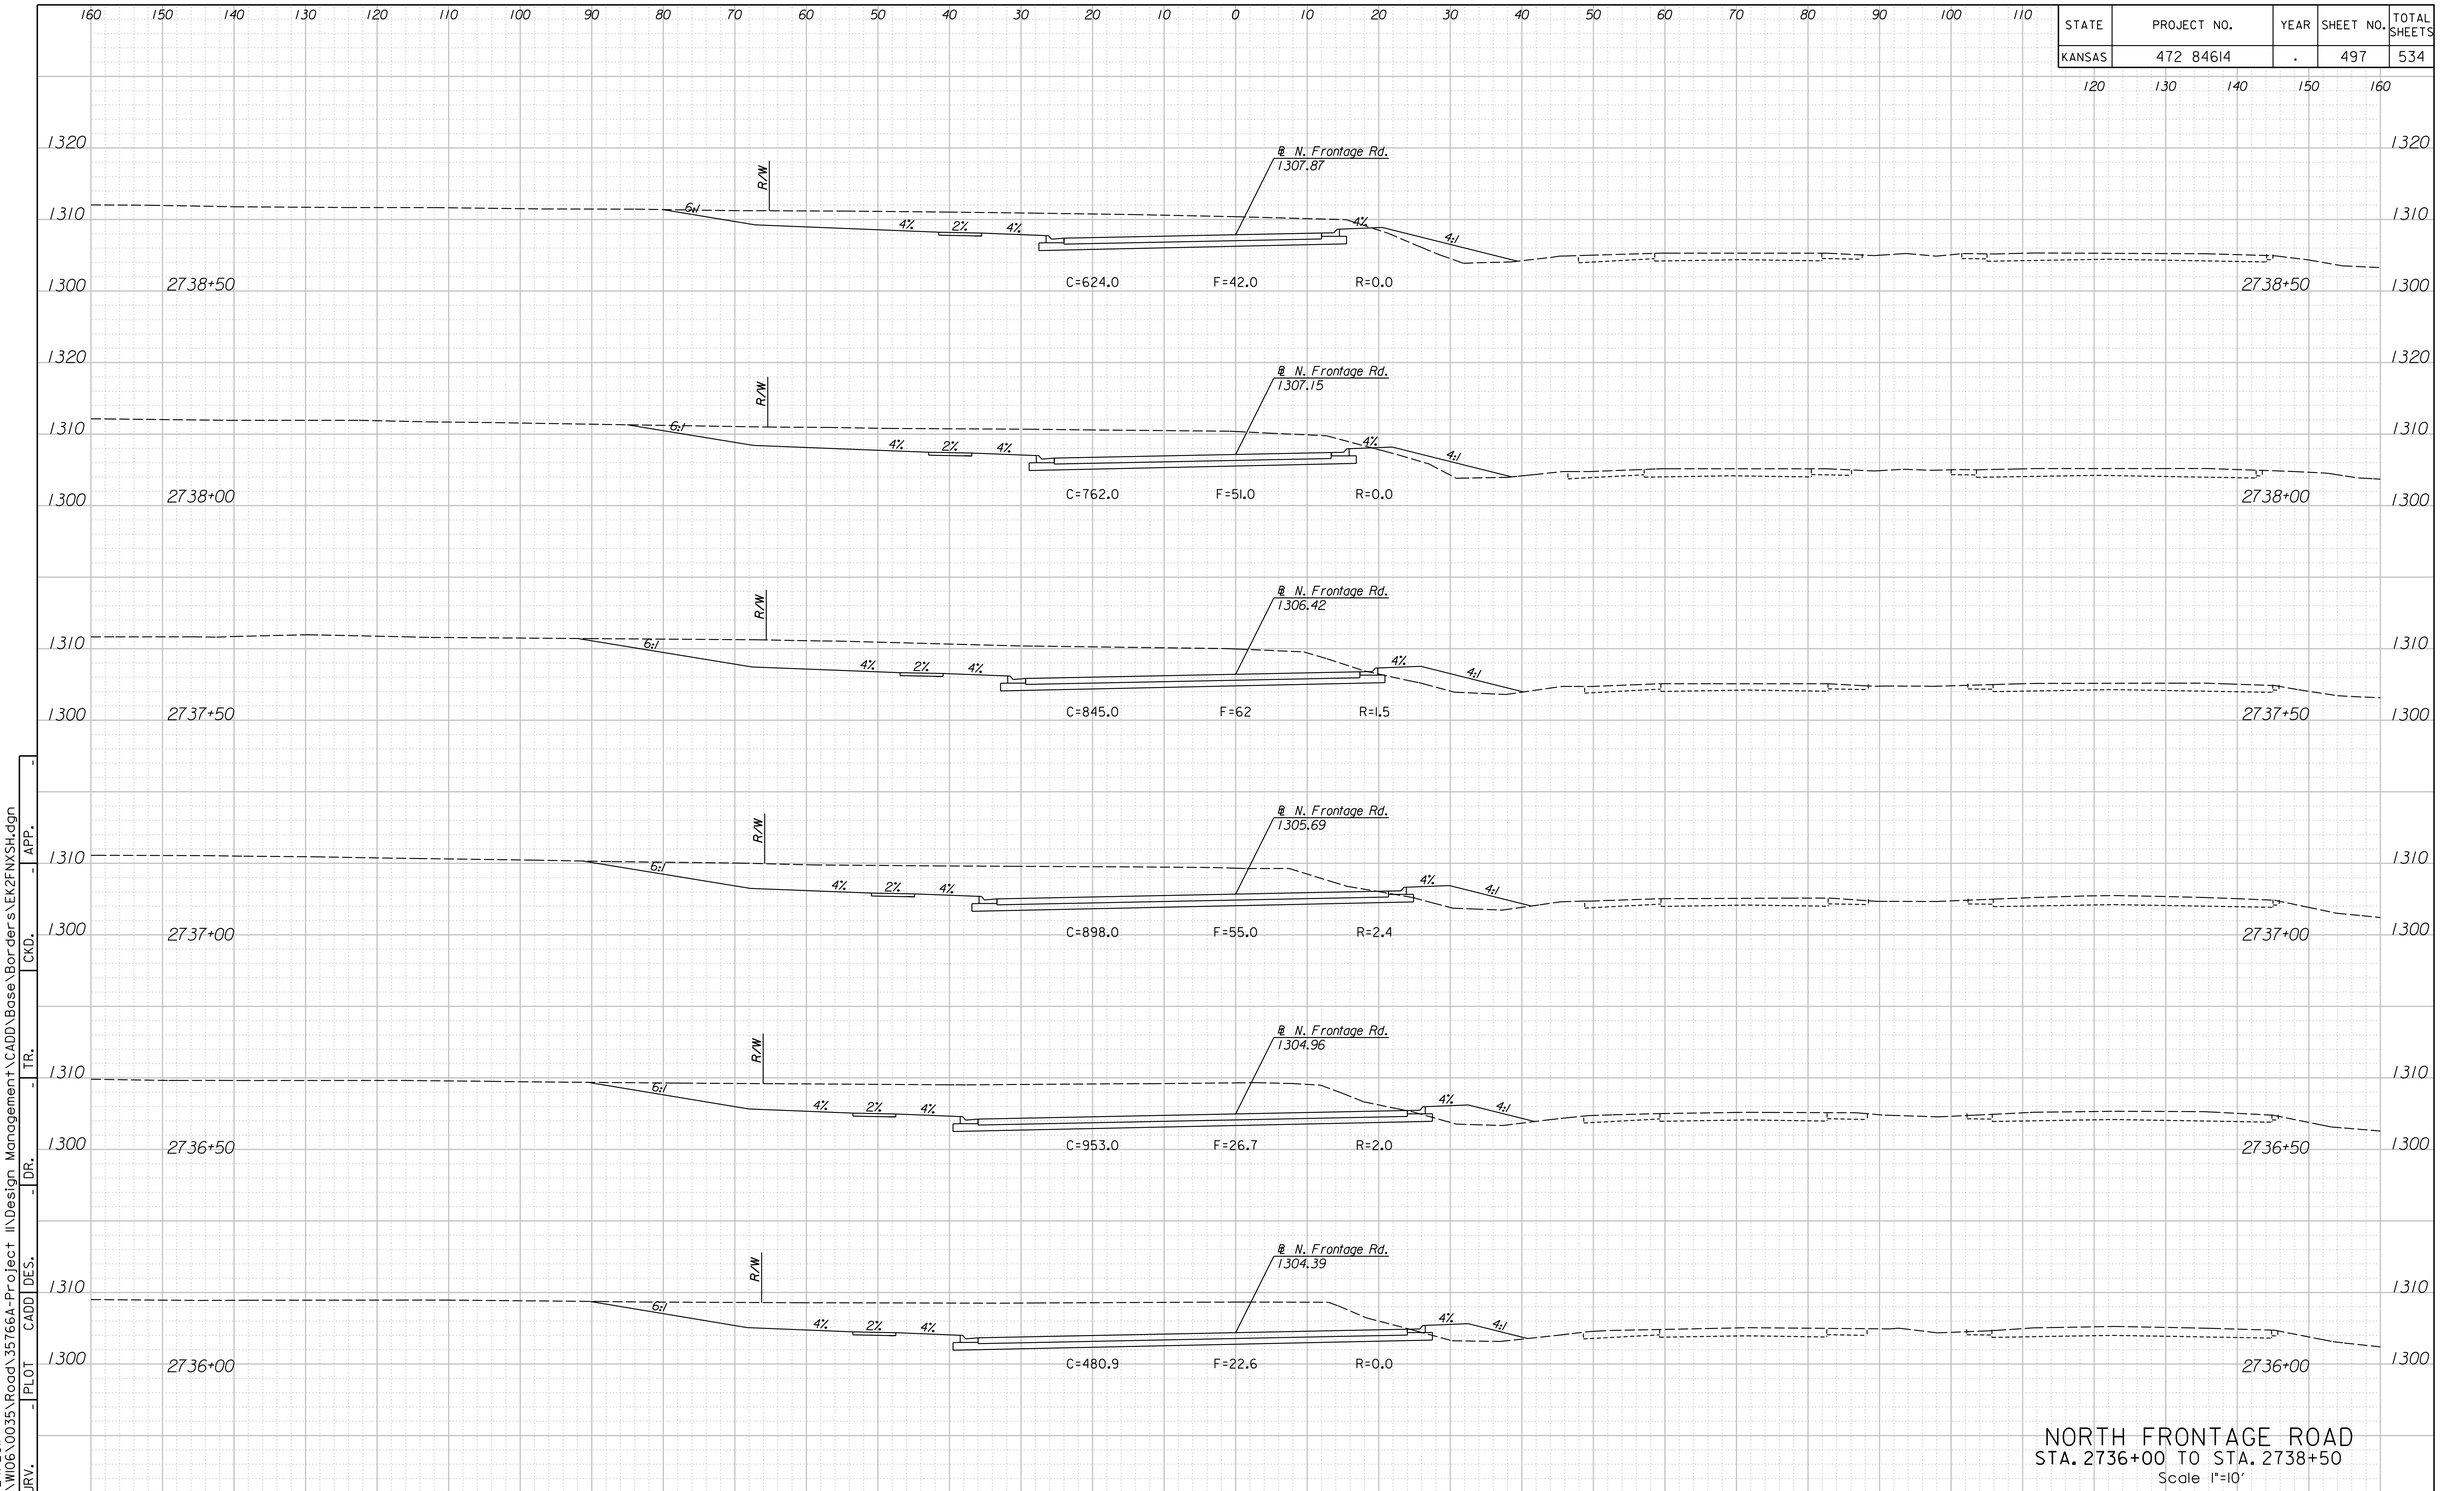


NORTH FRONTAGE ROAD
STA. 2736+00 TO STA. 2738+50
Scale 1"=10'

12:53:26 PM
2/24/2011
G:\W06\0035\Road\35766A-Project II\Design Management\CADD\Base\Borders\EK2FNXSH.dgn

| SURV. | PLOT | CADD | DES. | DR. | TR. | CKD. | APP. |
|---|---|---|---|---|---|---|---|
| - | - | | - | - | - | - | - |