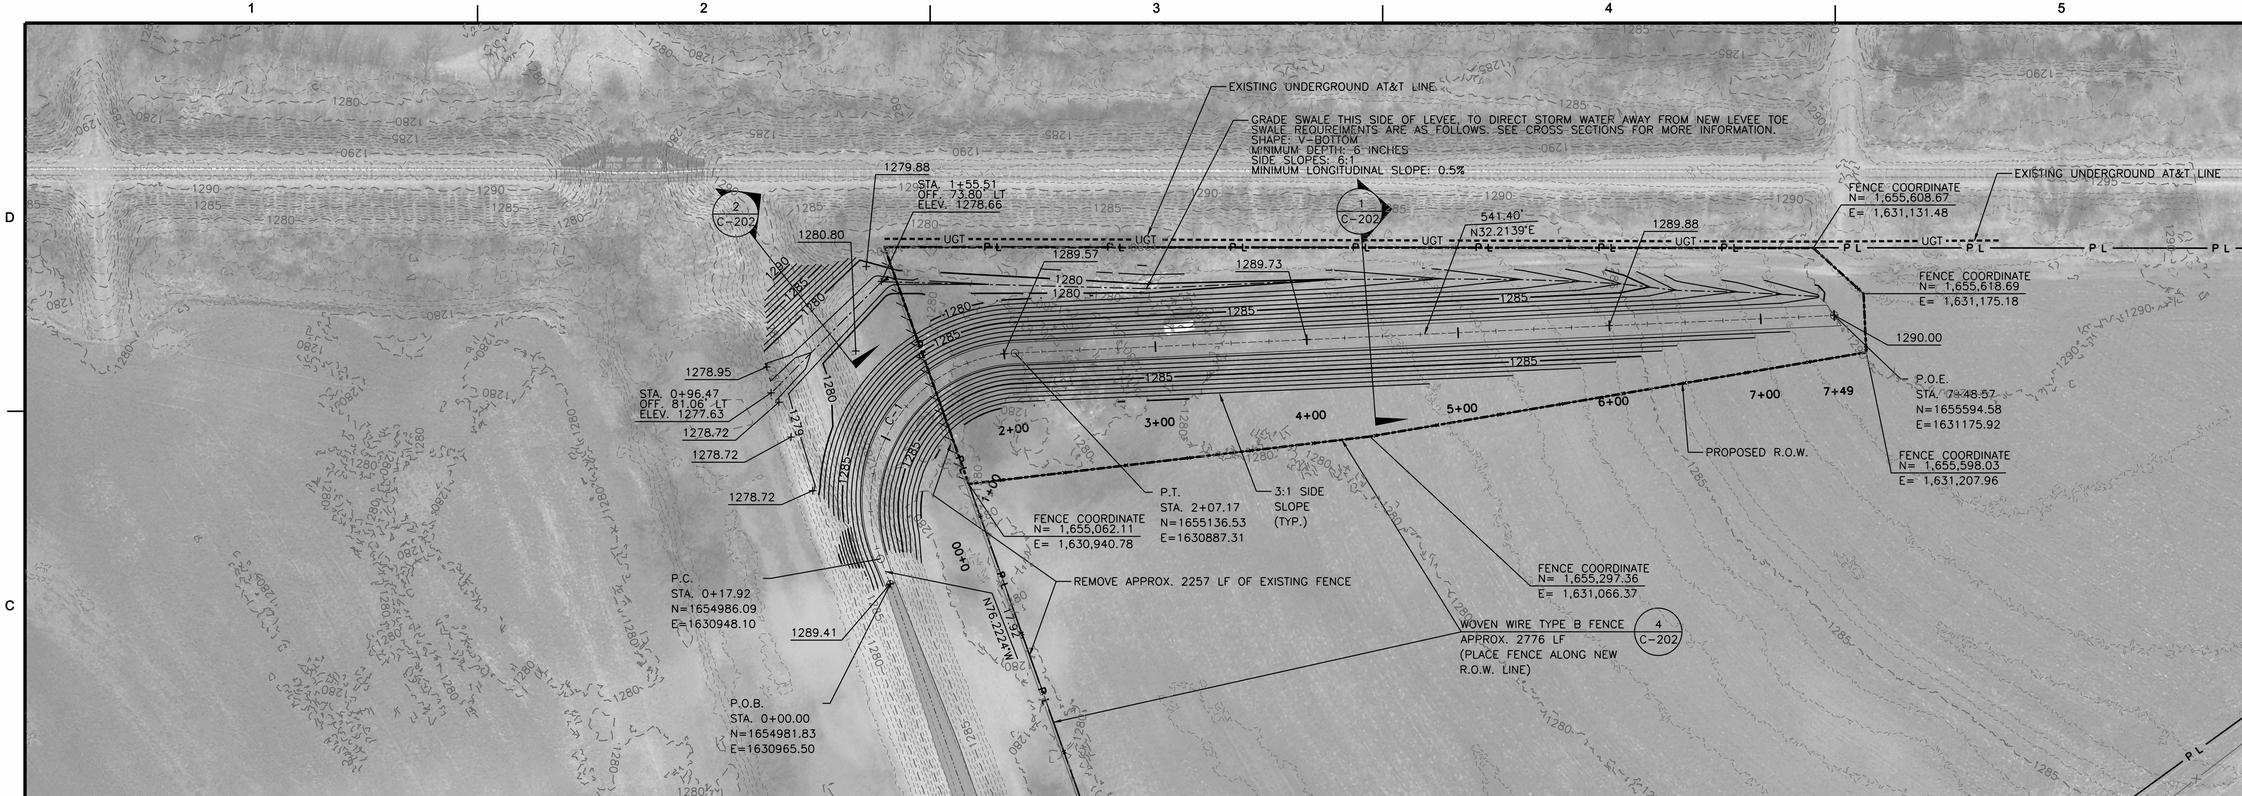

Horizontal Datum: NAD83 State Plane, south zone
Vertical Datum: NAVD88, USGS mean sea level

HORIZONTAL CURVE DATA							
NAME	P.I. NORTHING	P.I. EASTING	RADIUS (FT.)	ARC LENGTH (FT.)	CHORD LENGTH (FT.)	TANGENT LENGTH (FT.)	CHORD DIRECTION
C-1	1655019.14	1630813.35	100.00	189.26	162.25	138.75	N 22°00'16" W

50' 25' 0 50'
GRAPHIC SCALE

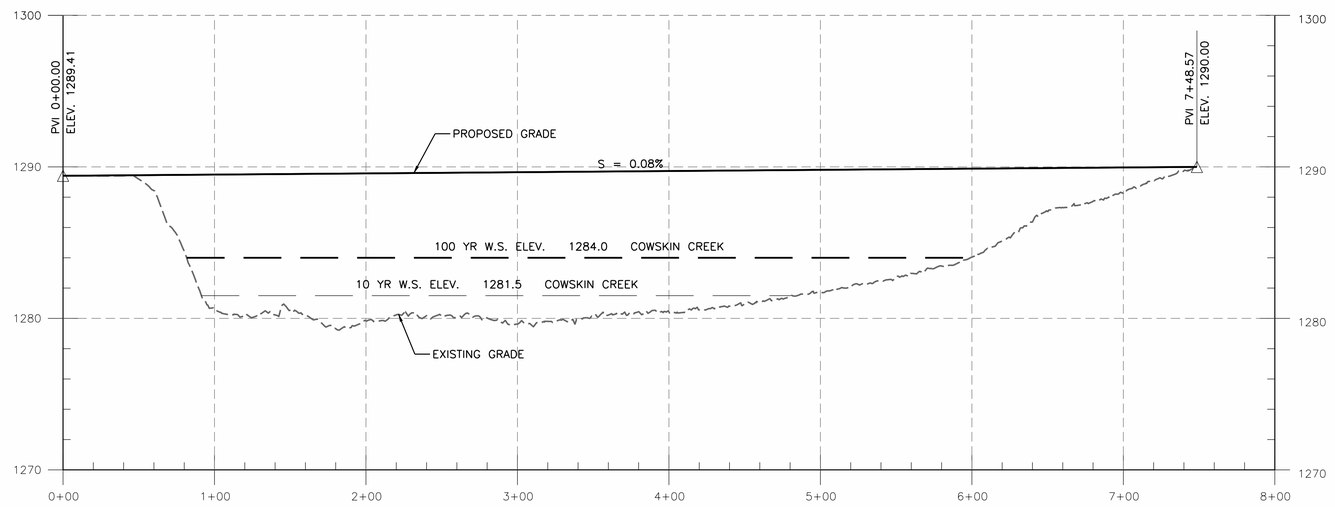

MARK	DESCRIPTION	DATE	APPR.

amec
AMEC Earth & Environmental, Inc.
1129 SW Wanamaker
Topeka, Kansas 66604
Phone: (785) 272-6830
Fax: (785) 272-6878

CITY OF WICHITA

Levee "C" Freeboard Remediation (Station 410+00 to Railroad)
Improvements For the
WICHITA-VALLEY CENTER LOCAL FLOOD PROTECTION PROJECT
WICHITA, KANSAS

PREPARED FOR
THE CITY OF WICHITA, KANSAS
455 N. Main
Wichita, KS 67202

LAWRENCE J. SAMPLE
LICENSED
15855
1/26/2011
KANSAS
PROFESSIONAL ENGINEER

DESIGNED BY: Larry J. Sample, P.E.		DATE: 2011/Jan/26
DWN BY: Staff	CKD BY: LBK	APP BY: LJS
FILE NAME: 06_PLAN AND PROFILE.dgn		

AMEC PROJ. NO. 5-6150-0001

SITE PLAN AND PROFILE

C-201

SHEET 6 OF 15