Sta. 104+57.5 SWS Line No. 100=
Sta. 5+00 SWS Line No. 101=
Sta. 199+00, 36' Lt. ℄ 119th St.
Construct Std. Type I Curb Inlet
L=10'-0" W=4'-0"
Install 24"x43.1' SWS (RCP) (SW)
with End Section (107)
Install 24"x133.4' SWS (RCP) (NW)
See Sh. No. 53, 54, 62, 64

(104)

Sta. 105+90.9 SWS Line No. 100=
Sta. 5+00 SWS Line No. 102=
Sta. 48+50, 36' Rt. ℄ Pawnee
Construct Std. Type I Curb Inlet
L=10'-0" W=4'-0"
Install 18"x230.1' SWS (RCP) (W)
with End Section (106)
Install 24"x72.0' SWS (RCP) (N)
See Sh. No. 53, 54, 62, 64

(105)

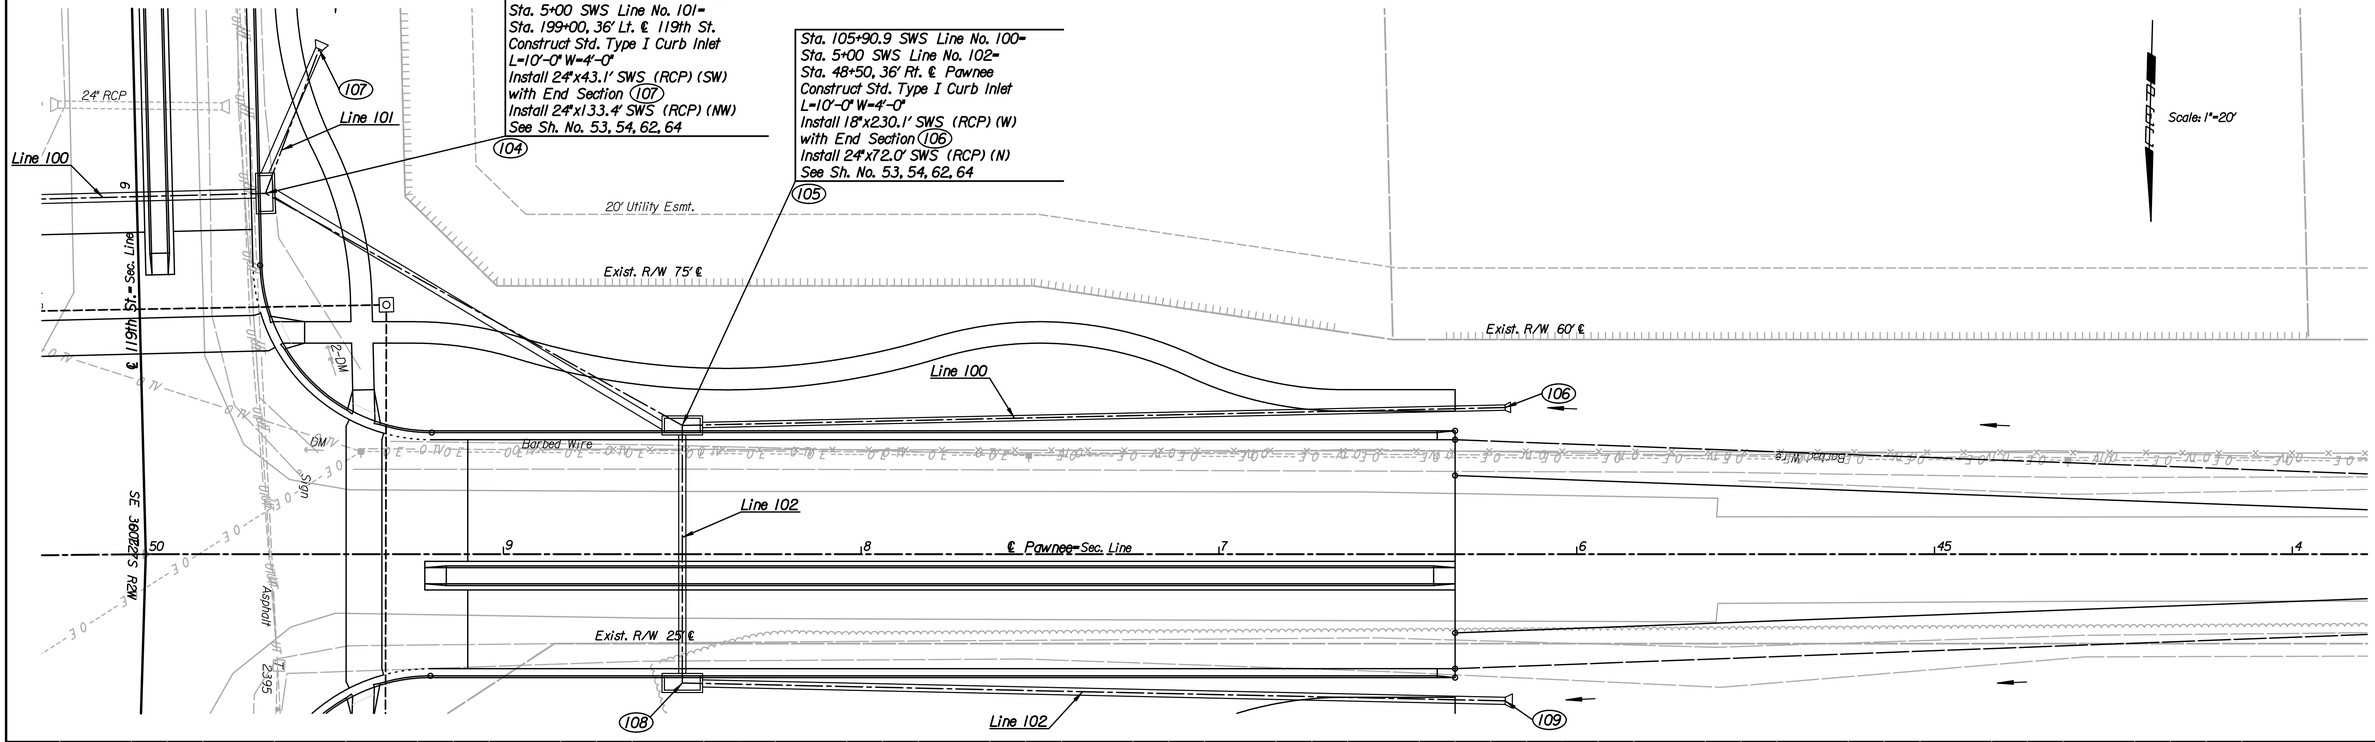

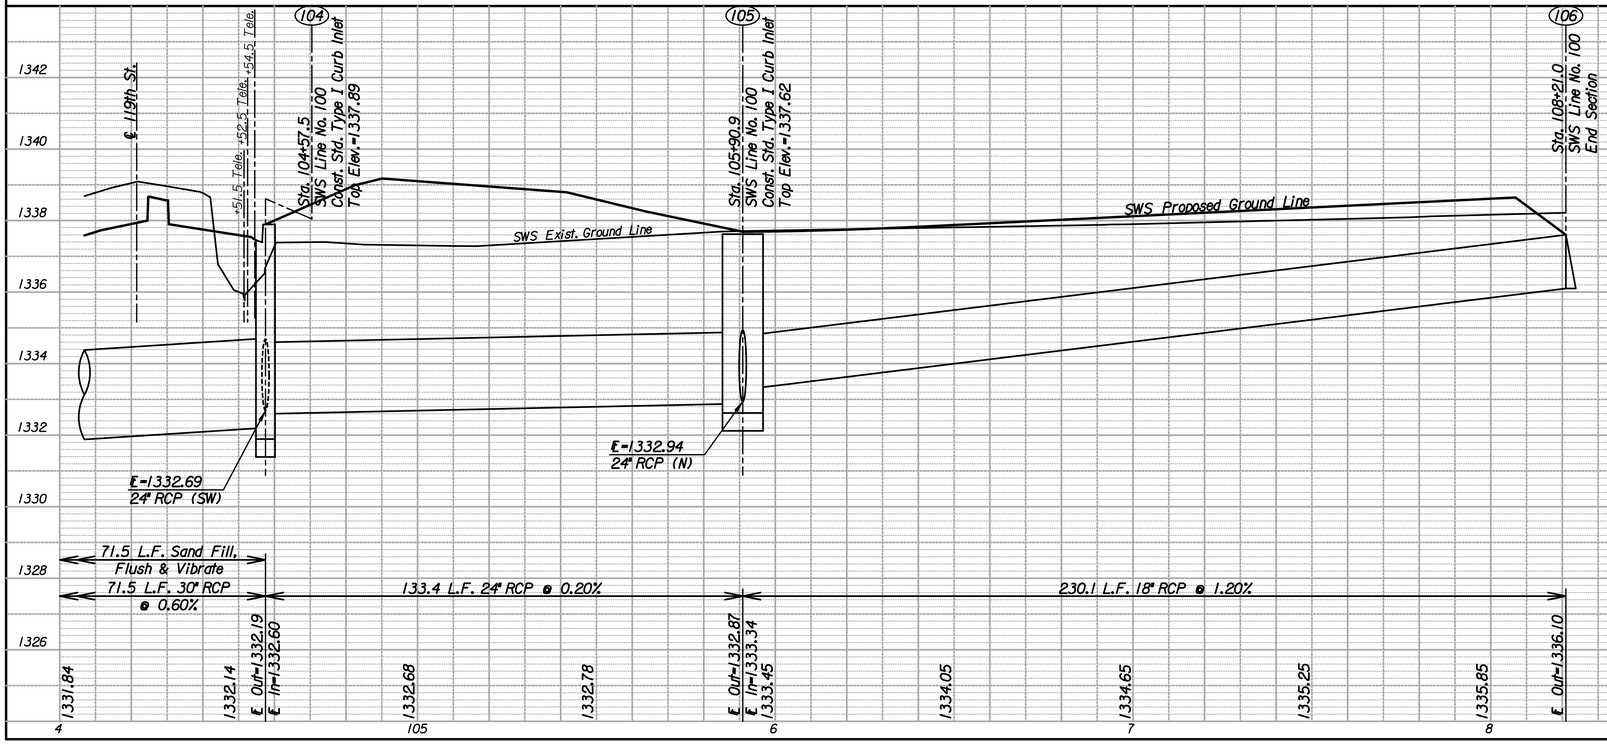

Plotted By: svb Date: 1/21/2011 1:26:06 PM
FILE: I:\2008\08208\SWS\08208-SWS System 100-2.dgn

119TH STREET
STORM SEWER PLAN
LINE NO. 100
STA. 104+00 TO STA. 108+21
C.O.W. PROJ. NO. 472-84694

Professional Engineering Consultants, P.A.
303 S. TOPEKA • WICHITA, KANSAS 67202
316.262.2691 • FAX 316.262.0003

Job No.	08208
Date	Sept., 2010
Designed by	JPS
Drawn by	SVB