FHWA REG. NO.	STATE	PROJECT NO.:	YEAR	SHEET NUMBER	TOTAL SHEETS
7	KANSAS	0282-01	2011	27	112

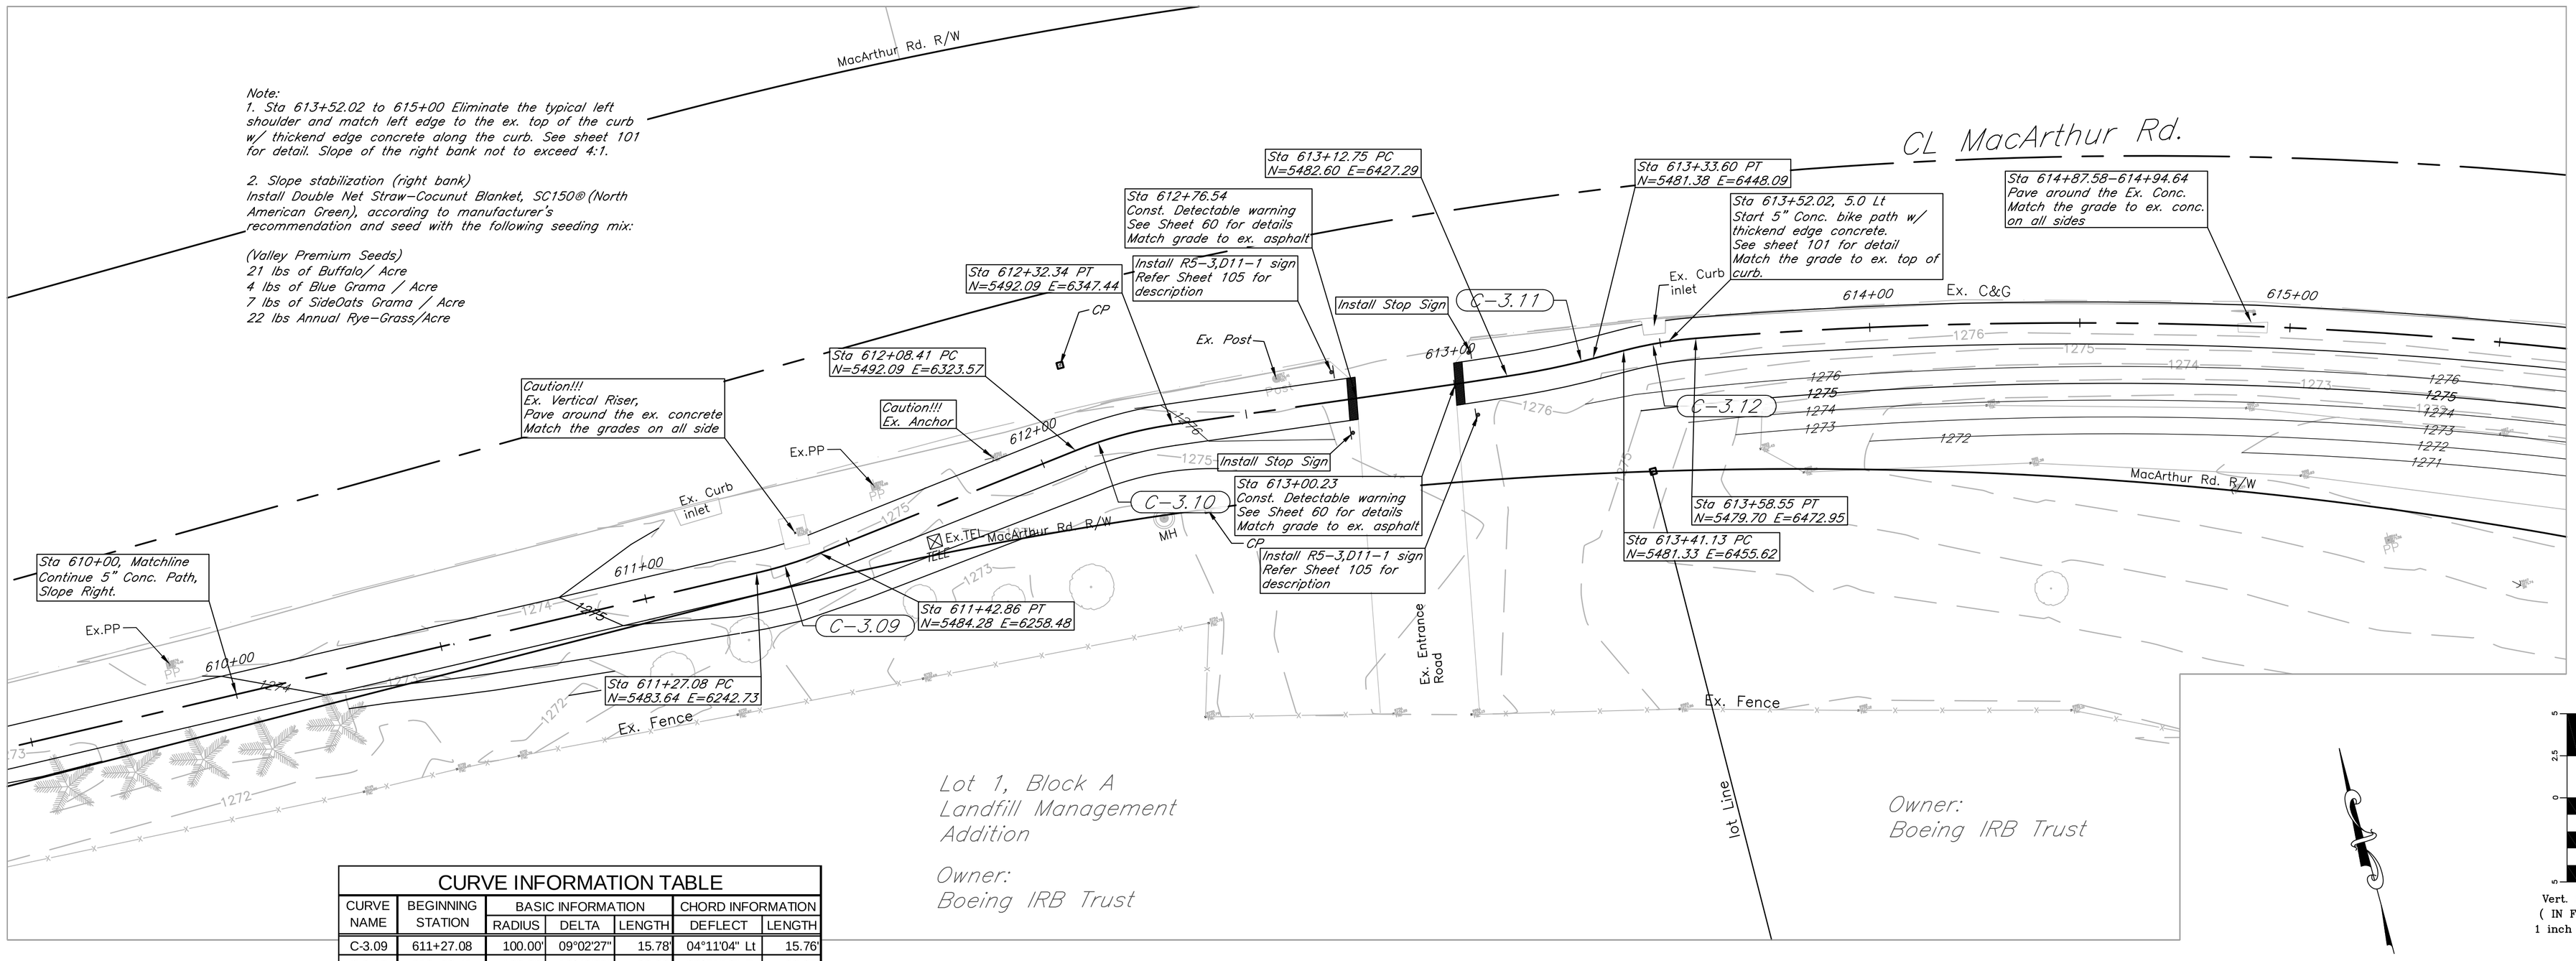

CURVE INFORMATION TABLE						
CURVE NAME	BEGINNING STATION	BASIC INFORMATION			CHORD INFORMATION	
		RADIUS	DELTA	LENGTH	DEFLECT	LENGTH
C-3.09	611+27.08	100.00'	09°02'27"	15.78'	04°11'04" Lt	15.76'
C-3.10	612+08.41	100.00'	13°42'26"	23.92'	06°51'13" Rt	23.87'
C-3.11	613+12.75	200.00'	05°58'21"	20.85'	02°59'10" Lt	20.84'
C-3.12	613+41.13	100.00'	09°59'02"	17.43'	04°59'31" Rt	17.40'

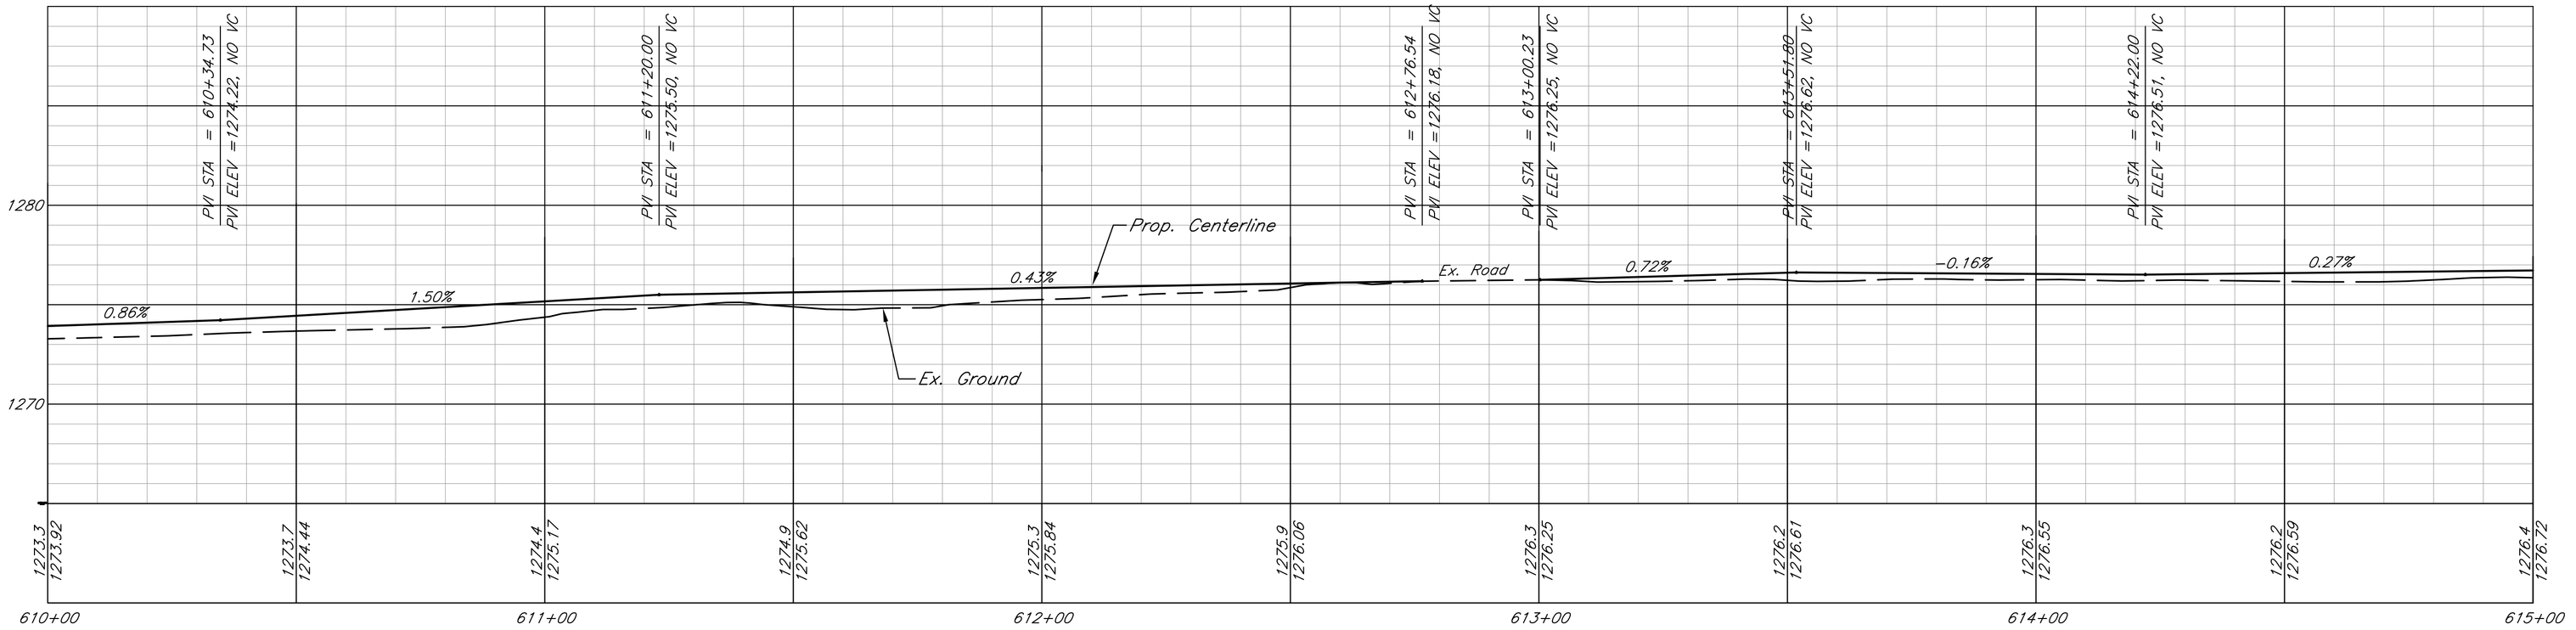

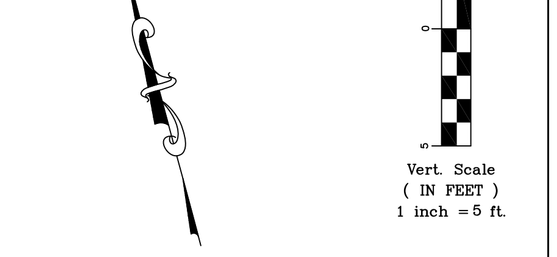

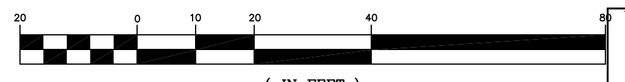

kemiller engineering
316/264-0242
516 S. Market
Wichita, KS 67202

City of Wichita Bike Path Expansion
Sta 610+00 - 615+00
Wichita, Kansas

PROJECT NUMBER 472-84932
PROJECT NUMBER OCA# 707030

KEM NO. 05168	FILE pp1
DESIGN KM	DRAWN GP
DATE 08/2011	REVISED

SHEET 27 OF 112