| PROJECT NO. | YEAR | SHEET NO. | TOTAL SHEETS |
|---|---|---|---|
| 472-84817 PHASE II | 2011 | 84 | 93 |

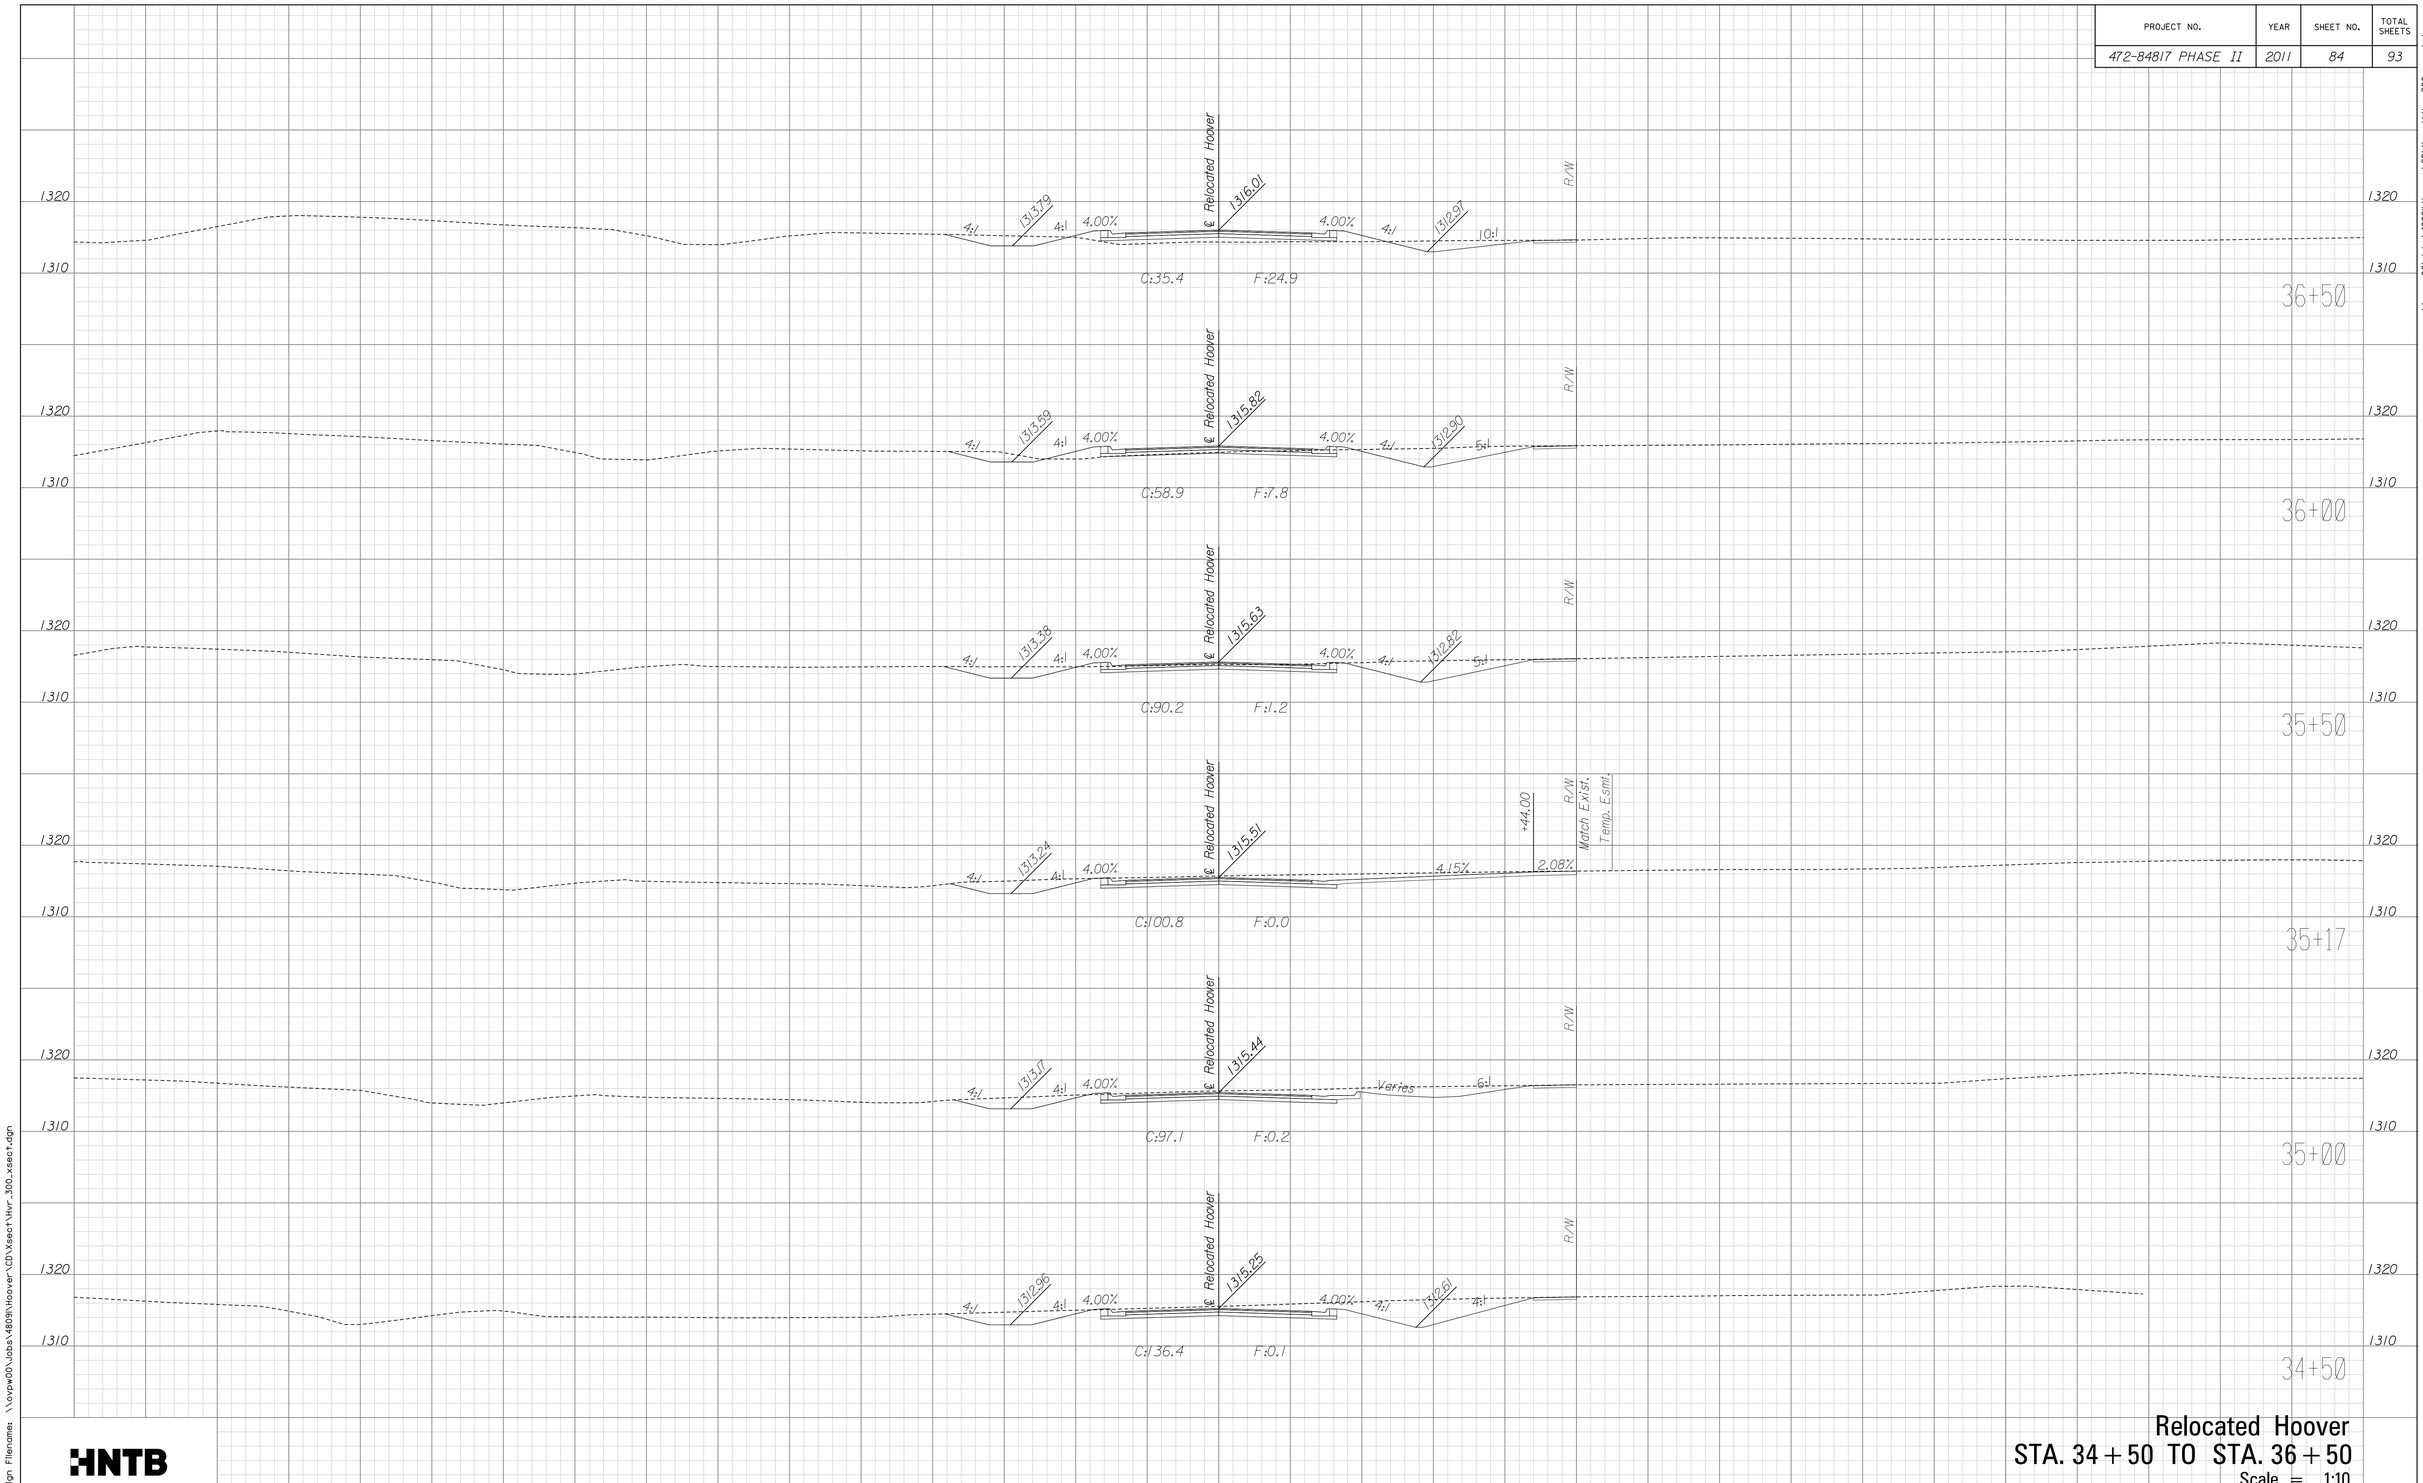


HNTB

**Relocated Hoover**
**STA. 34 + 50 TO STA. 36 + 50**
Scale = 1:10

Plotted on: Monday October 24, 2011 09:43 AM
mbechtel Plot Queues: \\ovpw00\PLTBW_IP
Plot Scale: 10.000000:1.000000 Pen Tables: \\ovpw00\Jobs\4809\Common\Highway\Library\plotpen\CC_22x36.pen
Design Filenames: \\ovpw00\Jobs\4809\Hoover\CD\Xsect\Hvr_300_xsect.dgn

\\ovpw00\Jobs\4809\Hoover\CD\Xsect\Hvr_300_xsect.dgn