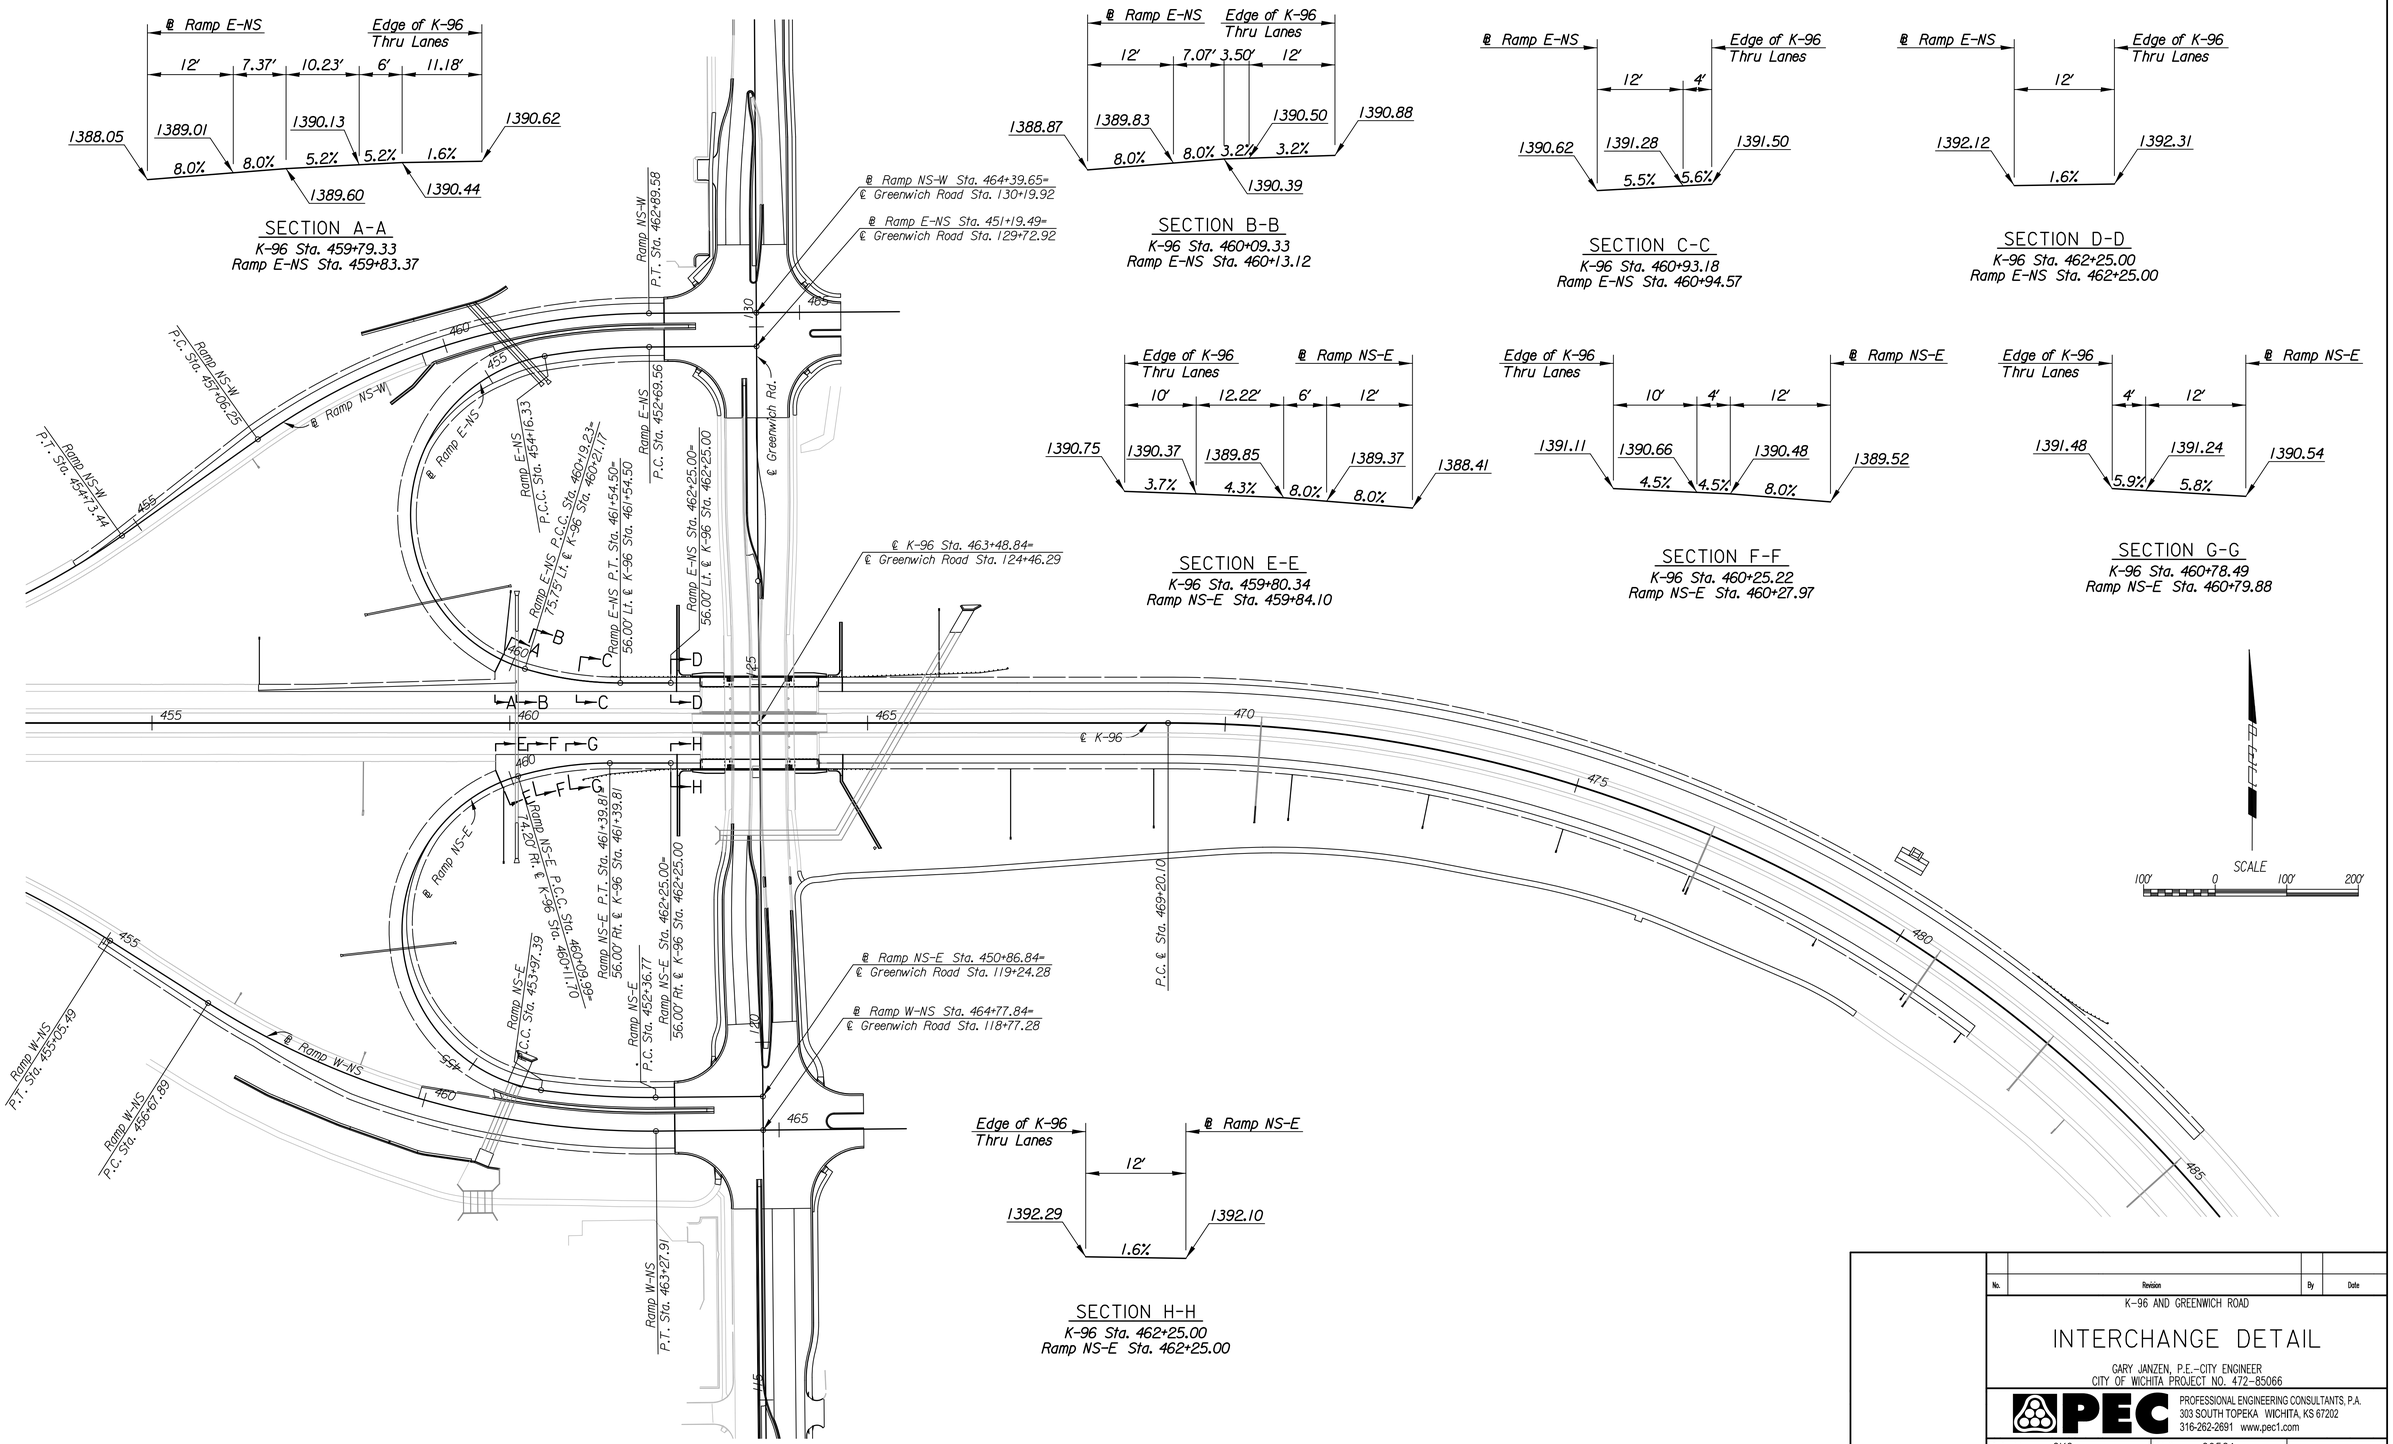
SECTION A-A
K-96 Sta. 459+79.33
Ramp E-NS Sta. 459+83.37
SECTION B-B
K-96 Sta. 460+09.33
Ramp E-NS Sta. 460+13.12
SECTION C-C
K-96 Sta. 460+93.18
Ramp E-NS Sta. 460+94.57
SECTION D-D
K-96 Sta. 462+25.00
Ramp E-NS Sta. 462+25.00
SECTION E-E
K-96 Sta. 459+80.34
Ramp NS-E Sta. 459+84.10
SECTION F-F
K-96 Sta. 460+25.22
Ramp NS-E Sta. 460+27.97
SECTION G-G
K-96 Sta. 460+78.49
Ramp NS-E Sta. 460+79.88
SECTION H-H
K-96 Sta. 462+25.00
Ramp NS-E Sta. 462+25.00
SCALE
100' 0 100' 200'
K-96 AND GREENWICH ROAD
INTERCHANGE DETAIL
GARY JANZEN, P.E.-CITY ENGINEER
CITY OF WICHITA PROJECT NO. 472-85066
PEC
PROFESSIONAL ENGINEERING CONSULTANTS, P.A.
303 SOUTH TOPEKA WICHITA, KS 67202
316-262-2691 www.pec1.com
Designed by CKC
Drawn by DRP
Job No. 09521
Date Jan., 2014
Sht. 40 of 388
No. Revision By Date
Plotted By: cp Date: 12/30/2013 11:34:27 AM
FILE: I:\2009\09521\Paving\09521-Interchange.dgn