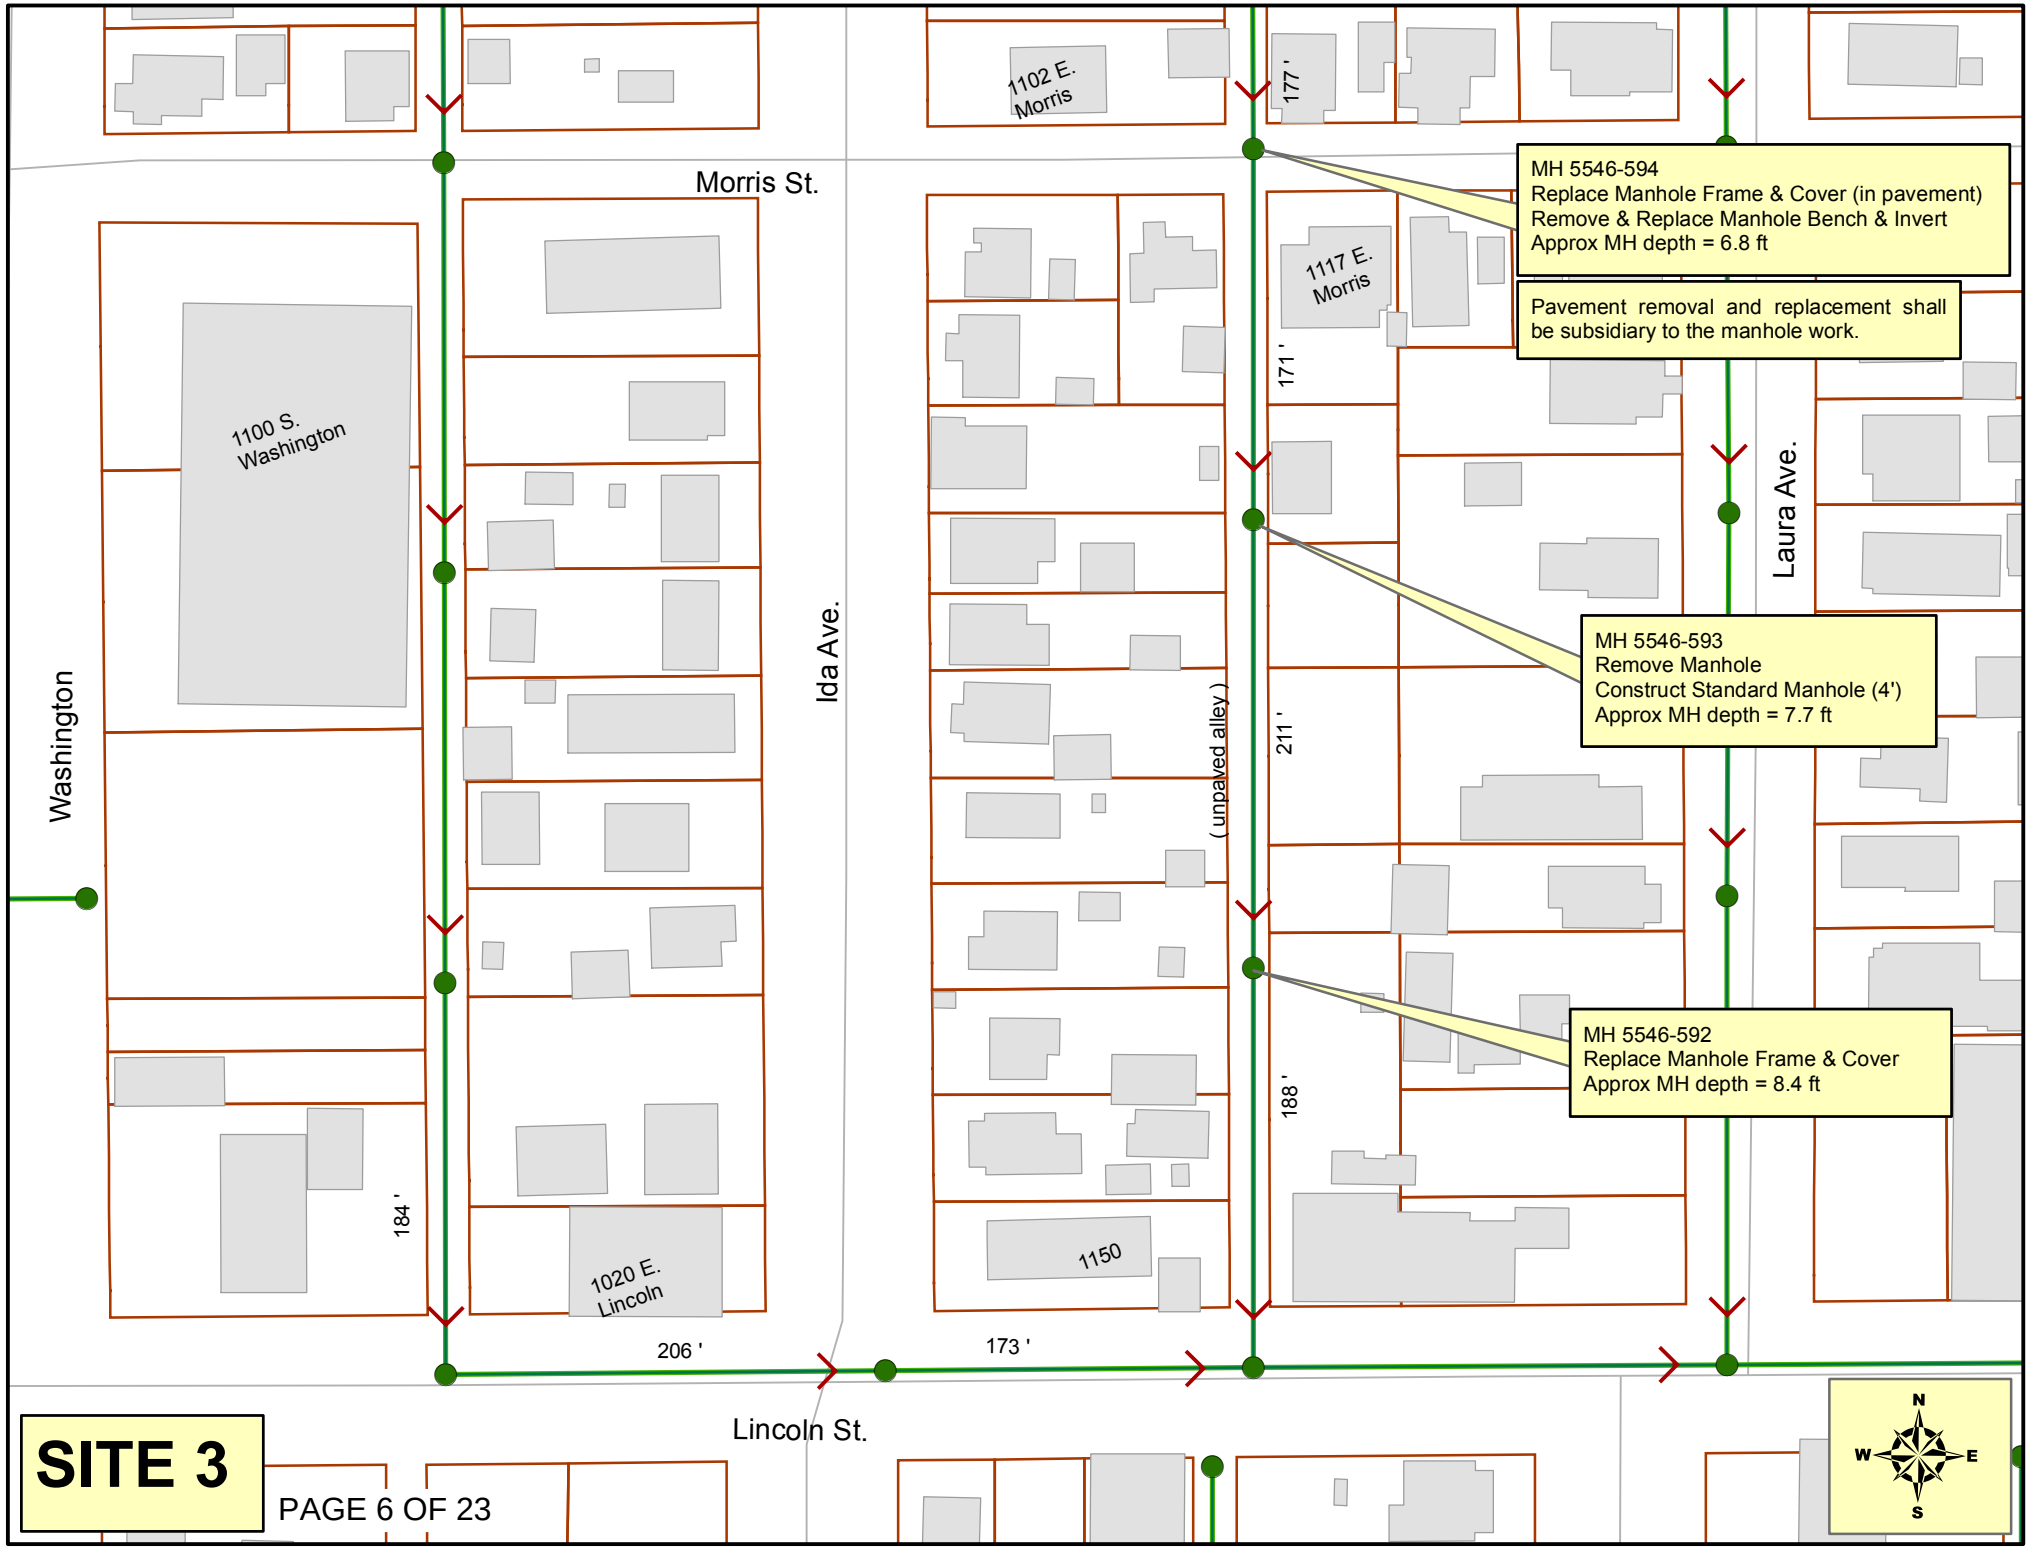
Morris St.
Lincoln St.
Washington
Ida Ave.
Laura Ave.
1100 S. Washington
1102 E. Morris
1117 E. Morris
1020 E. Lincoln
1150
(unpaved alley)
177 '
171 '
211 '
188 '
184 '
206 '
173 '
MH 5546-594
Replace Manhole Frame & Cover (in pavement)
Remove & Replace Manhole Bench & Invert
Approx MH depth = 6.8 ft
Pavement removal and replacement shall be subsidiary to the manhole work.
MH 5546-593
Remove Manhole
Construct Standard Manhole (4')
Approx MH depth = 7.7 ft
MH 5546-592
Replace Manhole Frame & Cover
Approx MH depth = 8.4 ft
N
W
E
S

SITE 3