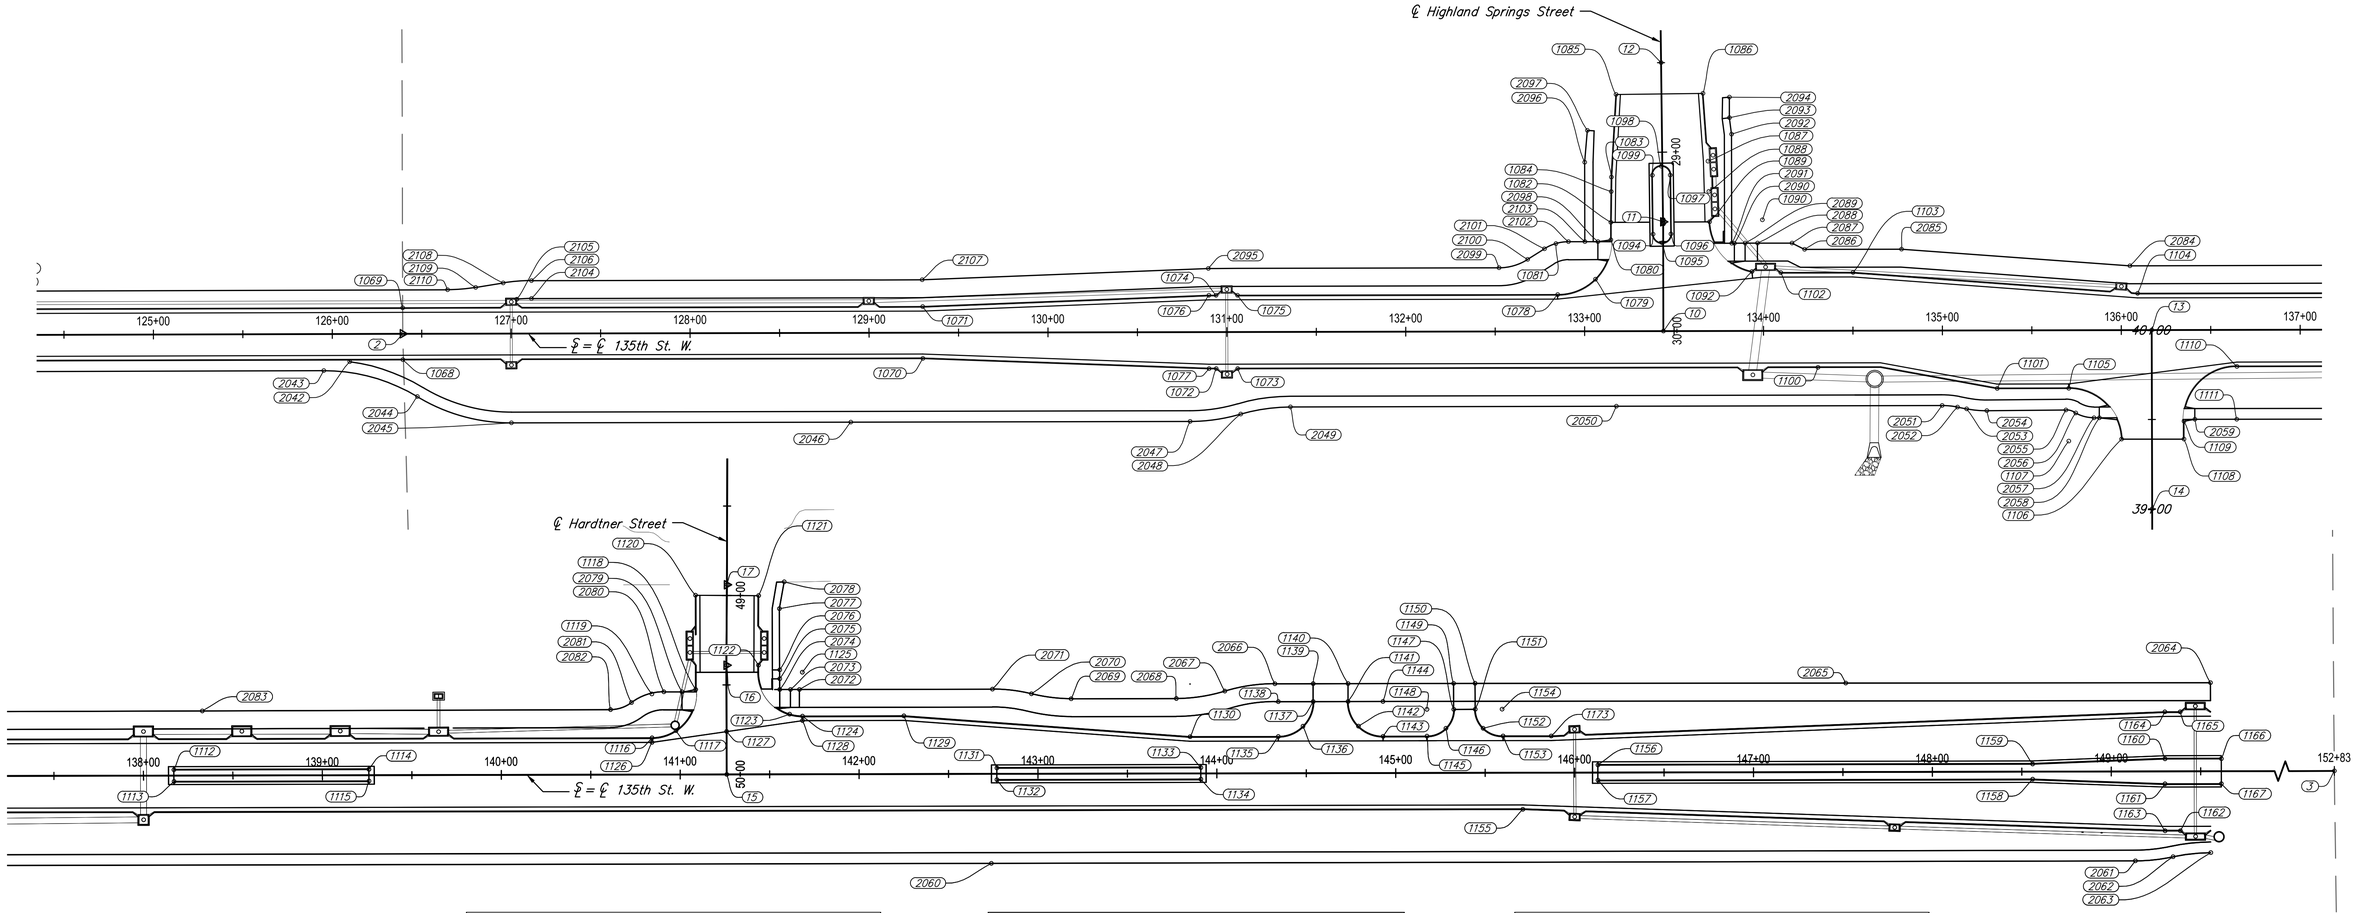

135th STREET PAVING POINTS TABLE

1074	5709.05	4851.98	130+94.00	20.50	Lt.	Back Curb
1075	5721.03	4851.95	131+06.00	20.50	Lt.	Back Curb
1076	5705.09	4851.99	130+90.00	20.50	Lt.	Back Curb
1077	5705.17	4892.99	130+90.00	20.50	Rt.	Back Curb
1078	5900.09	4851.57	29.79.50	59.00	Rt.	Back Curb
1079	5921.10	4842.97	29+71.93	39.01	Rt.	Back Curb
1080	5929.78	4821.01	29+49.00	29.24	Rt.	Back Curb
1081	5899.08	4823.06	132+84.05	58.73	Rt.	Radius Point
1082	5929.76	4811.26	29+39.10	29.24	Rt.	BL
1083	5930.00	4785.96	29.13.83	28.67	Lt.	BL
1084	5929.92	4794.02	29+21.69	28.88	Rt.	Back Curb
1085	5932.61	4739.78	28+67.49	25.46	Rt.	Back Curb
1086	5981.20	4739.15	28+67.49	23.13	Lt.	Back Curb
1087	5984.03	4777.04	29+05.41	25.47	Lt.	Back Curb
1088	5984.53	4793.88	29+22.26	25.75	Lt.	Back Curb
1089	5984.93	4810.88	29+39.10	25.94	Rt.	Back Curb
1090	6014.42	4809.83	133+99.00	24.19	Lt.	Radius Point
1091	5959.07	4847.76	133+49.0	29.19	Lt.	Edge Concrete
1092	6008.59	4838.74	133+94.45	32.92	Lt.	Back Curb
1094	5953.39	4817.81	29+95.84	5.63	Lt.	Back Median Curb
1095	5958.45	4822.74	133+43.43	49.20	Lt.	Back Median Curb
1096	5963.39	4817.68	29+45.73	4.37	Rt.	Back Median Curb
1097	5962.96	4784.79	26+06.14	6.05	Rt.	Back Median Curb
1098	5957.96	4779.85	29+07.89	0.70	Rt.	Back Median Curb
1099	5952.96	4784.92	29+12.89	5.70	Rt.	Back Median Curb
1100	6080.55	4892.18	139+65.35	20.50	Rt.	Back Curb
1101	6145.70	4904.05	135+30.50	32.50	Rt.	Back Curb
1102	6024.78	4839.30	134+07.21	32.50	Lt.	Back Curb
1103	6065.15	4839.22	134+50.0	32.50	Lt.	Back Curb
1104	6224.18	4850.88	136+09.10	20.50	Lt.	Back Curb
1105	6185.70	4903.96	39+07.50	46.52	Lt.	Back Curb
1106	6215.22	4932.40	39+38.99	17.04	Lt.	Back Curb
1107	6185.74	4933.46	135+70.48	62.00	Rt.	Radius Point
1108	6250.14	4932.32	39+38.99	17.88	Rt.	Back Curb

135th STREET PAVING POINTS TABLE

1109	6250.12	4922.32	136+34.88	51.00	Rt.	Back Curb
1110	6279.68	4891.76	39+79.50	47.50	Rt.	Back Curb
1111	6279.62	4921.26	136+64.38	50.00	Rt.	Radius Point
1112	6432.12	4867.69	138+17.00	3.25	Lt.	Back Median Curb
1113	6432.13	4874.19	138+17.00	3.25	Rt.	Back Median Curb
1114	6541.12	4867.45	139+26.00	3.25	Lt.	Back Median Curb
1115	6541.13	4873.95	139+26.00	3.25	Rt.	Back Median Curb
1116	6699.34	4849.86	49+79.50	41.75	Rt.	Back Curb
1117	6712.76	4845.83	49+75.53	28.32	Rt.	Back Curb
1118	6723.78	4822.87	141+08.75	47.45	Lt.	Back Curb
1119	6699.29	4825.37	140+84.25	45.00	Lt.	Radius Point
1120	6723.67	4770.15	49+00.0	17.50	Rt.	Back Curb
1121	6758.91	4770.34	49+00.0	17.71	Lt.	Back Curb
1122	6758.89	4809.22	49+39.04	16.89	Lt.	Back Curb
1123	6776.28	4836.63	49+66.47	35.22	Lt.	Back Curb
1124	6783.44	4837.69	49+67.50	47.38	Lt.	Back Curb
1125	6783.39	4813.19	141+68.38	57.00	Lt.	Radius Point
1126	0.00	0.00	0+00.00	0.00		Not Used
1127	6741.08	4846.28	141+26.00	24.07	Lt.	Edge Concrete
1128	0.00	0.00	0+00.00	0.00		Not Used
1129	6840.15	4837.57	142+25.0	32.50	Lt.	Back Curb
1130	7000.17	4849.22	143+85.0	20.50	Lt.	Back Curb
1131	6892.12	4866.70	142+77.00	3.25	Lt.	Back Median Curb
1132	6892.13	4873.20	142+77.00	3.25	Rt.	Back Median Curb
1133	7006.12	4866.46	143+91.00	3.25	Lt.	Back Median Curb
1134	7006.13	4872.96	143+91.00	3.25	Rt.	Back Median Curb
1135	7049.46	4849.12	144+34.38	20.50	Lt.	Back Curb
1136	7063.24	4843.38	144+48.17	26.21	Lt.	Mid Point
1137	7068.94	4829.58	144+53.90	40.00	Lt.	Back Curb
1138	7049.42	4829.62	144+34.38	40.00	Lt.	Radius Point
1139	7068.90	4819.58	144+53.88	50.00	Lt.	Edge Concrete
1140	7088.45	4819.54	144+73.43	50.00	Lt.	Edge Concrete
1141	7088.48	4829.54	144+73.43	40.00	Lt.	Back Curb

135th STREET PAVING POINTS TABLE

1142	7094.22	4843.31	144+79.15	26.21	Lt.	Mid Point
1143	7108.02	4848.99	144+92.93	20.50	Lt.	Back Curb
1144	7107.98	4829.49	144+92.93	40.00	Lt.	Radius Point
1145	7132.53	4848.94	145+17.45	20.50	Lt.	Back Curb
1146	7143.13	4844.53	145+28.05	24.89	Lt.	Mid Point
1147	7147.50	4833.91	145+32.45	35.50	Lt.	Back Curb
1148	7132.50	4833.94	145+17.45	35.50	Lt.	Radius Point
1149	7147.47	4819.41	145+32.45	50.00	Lt.	Edge Concrete
1150	7159.47	4819.38	145+44.45	50.00	Lt.	Edge Concrete
1151	7159.50	4833.88	145+44.45	35.50	Lt.	Back Curb
1152	7163.91	4844.48	145+48.84	24.89	Lt.	Mid Point
1153	7175.08	4848.85	145+60.00	20.50	Lt.	Back Curb
1154	7174.50	4833.85	145+59.45	35.50	Lt.	Radius Point
1155	7186.13	4889.83	145+71.0	20.50	Rt.	BC
1156	7228.12	4864.99	146+13.00	4.25	Lt.	Back Median Curb
1157	7228.14	4873.49	146+13.00	4.25	Rt.	Back Median Curb
1158	7471.13	4872.97	148+56.00	4.25	Rt.	Back Median Curb
1159	7471.12	4864.47	148+56.00	4.25	Lt.	Back Median Curb
1160	7545.11	4861.56	149+30.00	7.00	Lt.	Back Median Curb
1161	7545.14	4875.56	149+30.00	7.00	Rt.	Back Median Curb
1162	7553.70	4901.79	149+37.54	33.25	Rt.	Back Curb
1163	7545.16	4901.81	149+30.0	33.25	Rt.	Back Curb
1164	7545.01	4835.31	149+30.0	33.25	Lt.	Back Curb
1165	7553.56	4835.29	149+37.52	33.25	Lt.	Back Curb
1166	7576.62	4861.50	149+61.51	7.00	Lt.	Back Median Curb
1167	7576.65	4875.50	149+61.51	7.00	Rt.	Back Median Curb
1168	2961.94	4844.94	103+46.91	-35.65	Lt.	Back Curb
1169	2965.97	4921.49	103+50.70	40.91	Rt.	Back Curb
1170	3810.75	4785.78	19+07.83	35.90	Lt.	Edge Driveway
1171	3810.82	4798.19	19+07.83	39.90	Lt.	Edge Driveway
1172	3800.37	4803.90	19+07.83	25.50	Lt.	Edge Driveway
1173	7201.99	4848.79	145+87.0	20.50	Lt.	Back of Curb

See Sheet 21 for Sidewalk Points Table

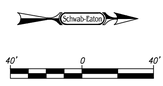

CITY OF WICHITA

PAVING BUBBLE MAP

Schwab Eaton
8615 W. Frazier Lane, Suite 2
Wichita, KS 67212
Phone: 316-722-4472

DESIGNED	DRAWN	SCALE	SHEET NO.
ABS	JAG	1"=40'	20
CHECKED ABS/CDM	DATE 02/14		