24+00.00

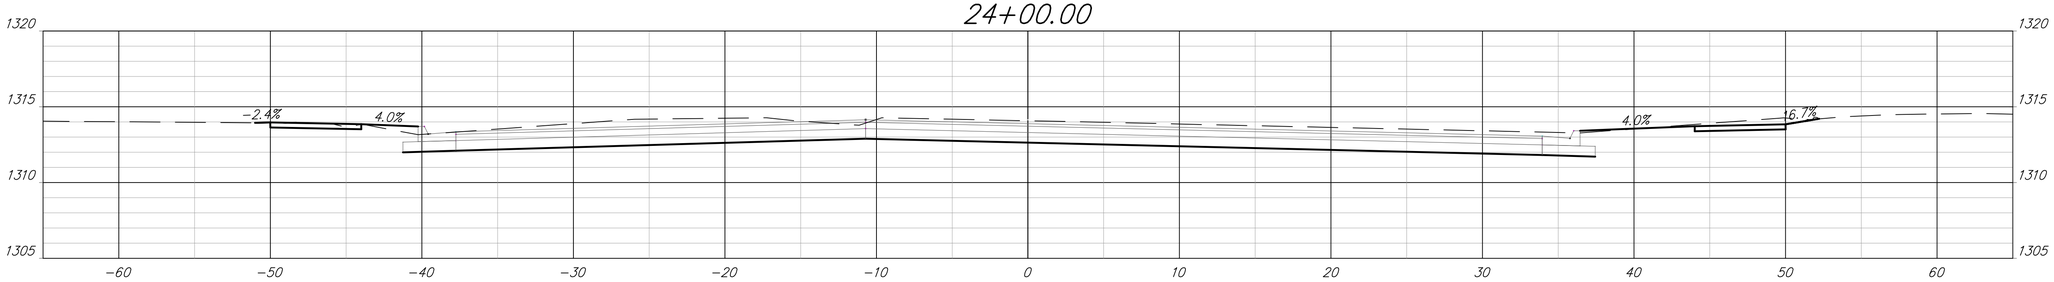

23+50.00

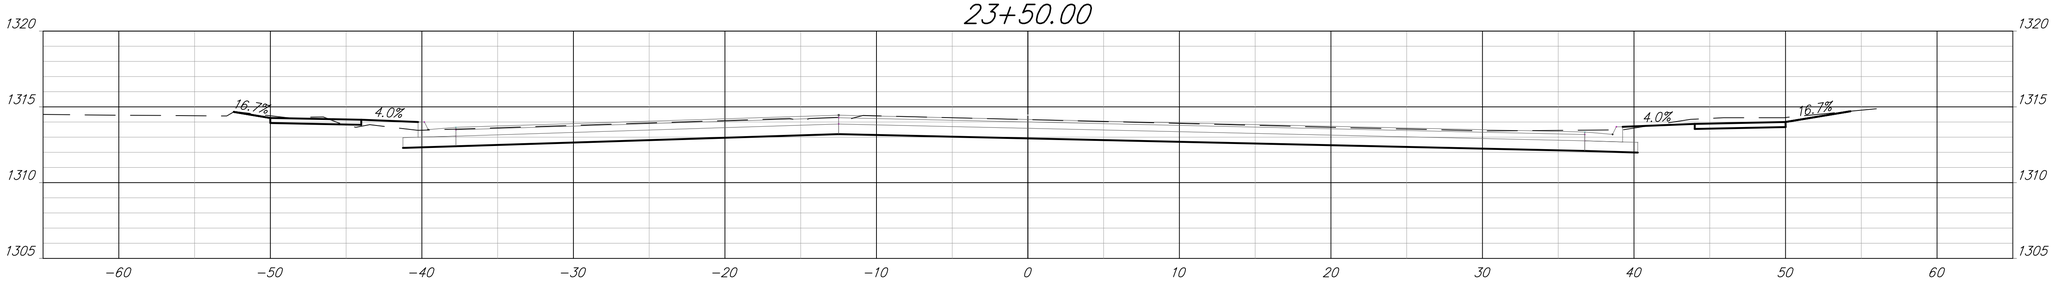

23+00.00

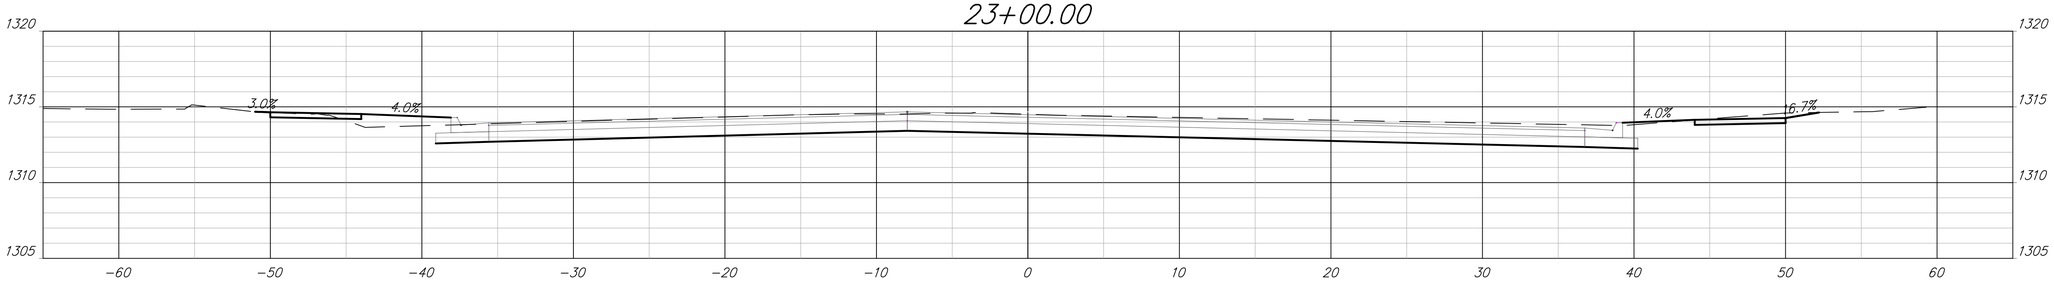

22+50.00

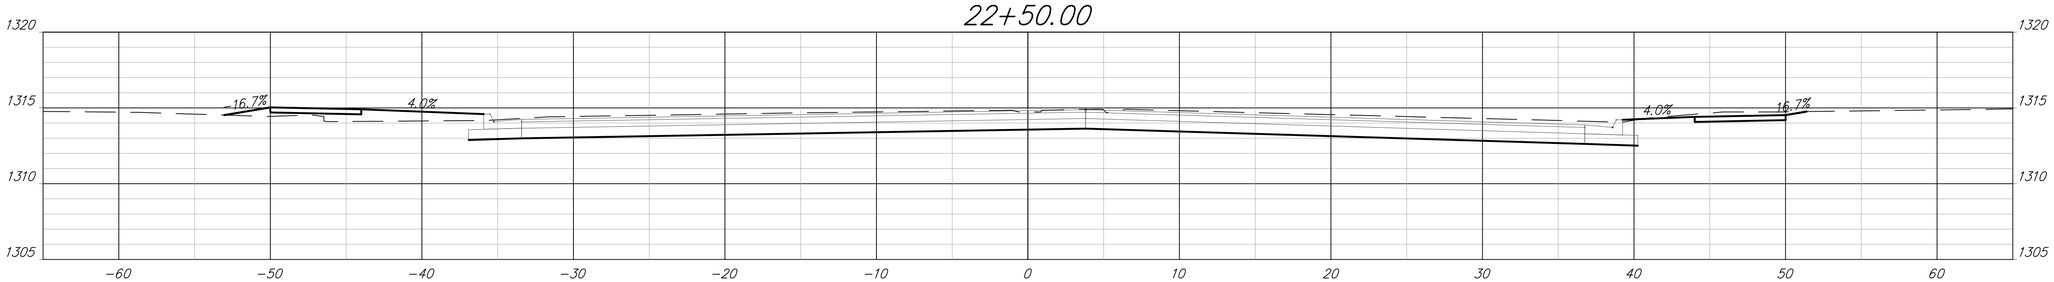

22+00.00

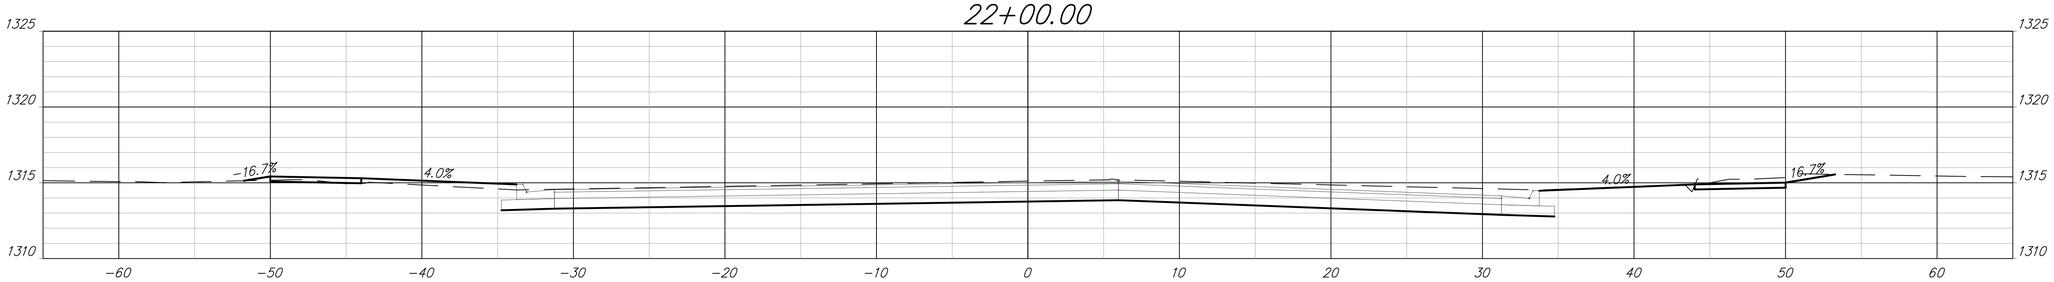

EARTHWORK SECTIONS
AMIDON PAVING IMPROVEMENTS
STA. 22+00 – 24+00