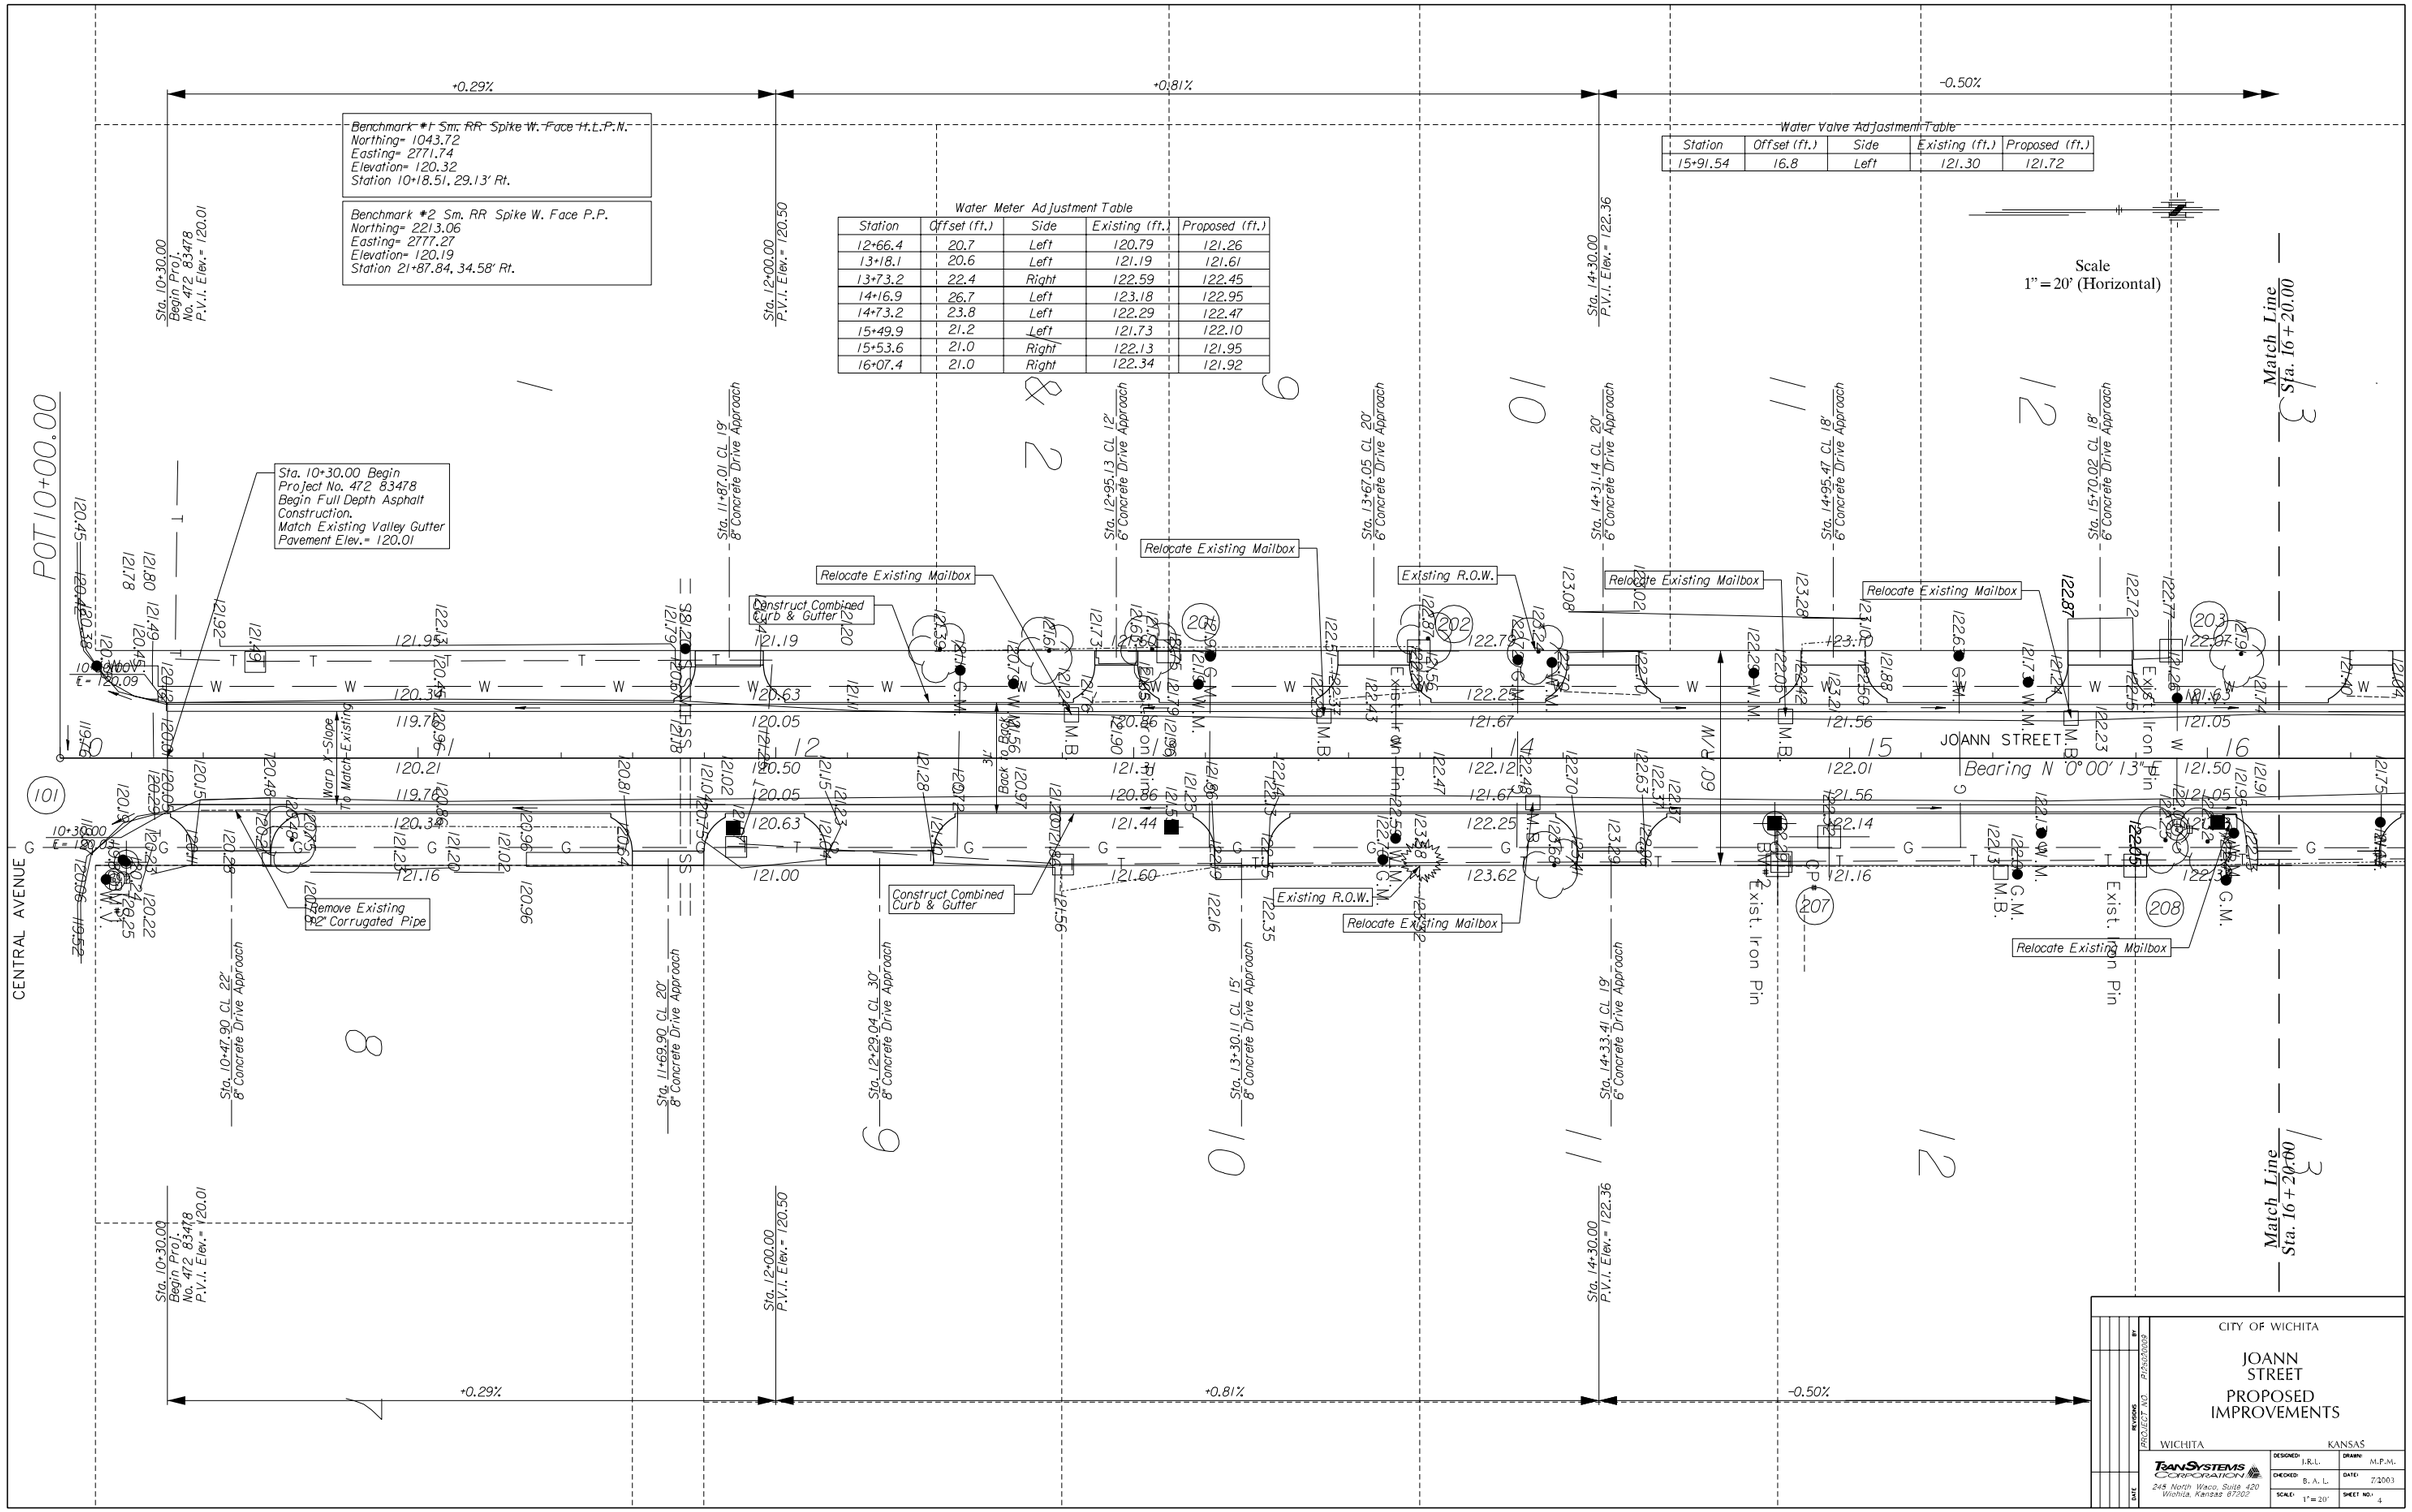

Water Meter Adjustment Table

Station	Offset (ft.)	Side	Existing (ft.)	Proposed (ft.)
12+66.4	20.7	Left	120.79	121.26
13+18.1	20.6	Left	121.19	121.61
13+73.2	22.4	Right	122.59	122.45
14+16.9	26.7	Left	123.18	122.95
14+73.2	23.8	Left	122.29	122.47
15+49.9	21.2	Left	121.73	122.10
15+53.6	21.0	Right	122.13	121.95
16+07.4	21.0	Right	122.34	121.92

Water Valve Adjustment Table

Station	Offset (ft.)	Side	Existing (ft.)	Proposed (ft.)
15+91.54	16.8	Left	121.30	121.72

CITY OF WICHITA

JOANN STREET

PROPOSED IMPROVEMENTS

WICHITA KANSAS

TRANSYSTEMS CORPORATION
245 North Waco, Suite 420
Wichita, Kansas 67202

DESIGNED:	I.R.L.	DRAWN:	M.P.M.
CHECKED:	B. A. L.	DATE:	7/2003
SCALE:	1" = 20'	SHEET NO.:	4

PROJECT NO. P-0000-00

REVISIONS

DATE

g:\p0010\00\<out\>\proto.dgn
6/23/2003