


WOODLAND LAKES 3RD ADDITION
PAVING CROSS SECTIONS
ZIMMERLY CT CUL-DE-SAC

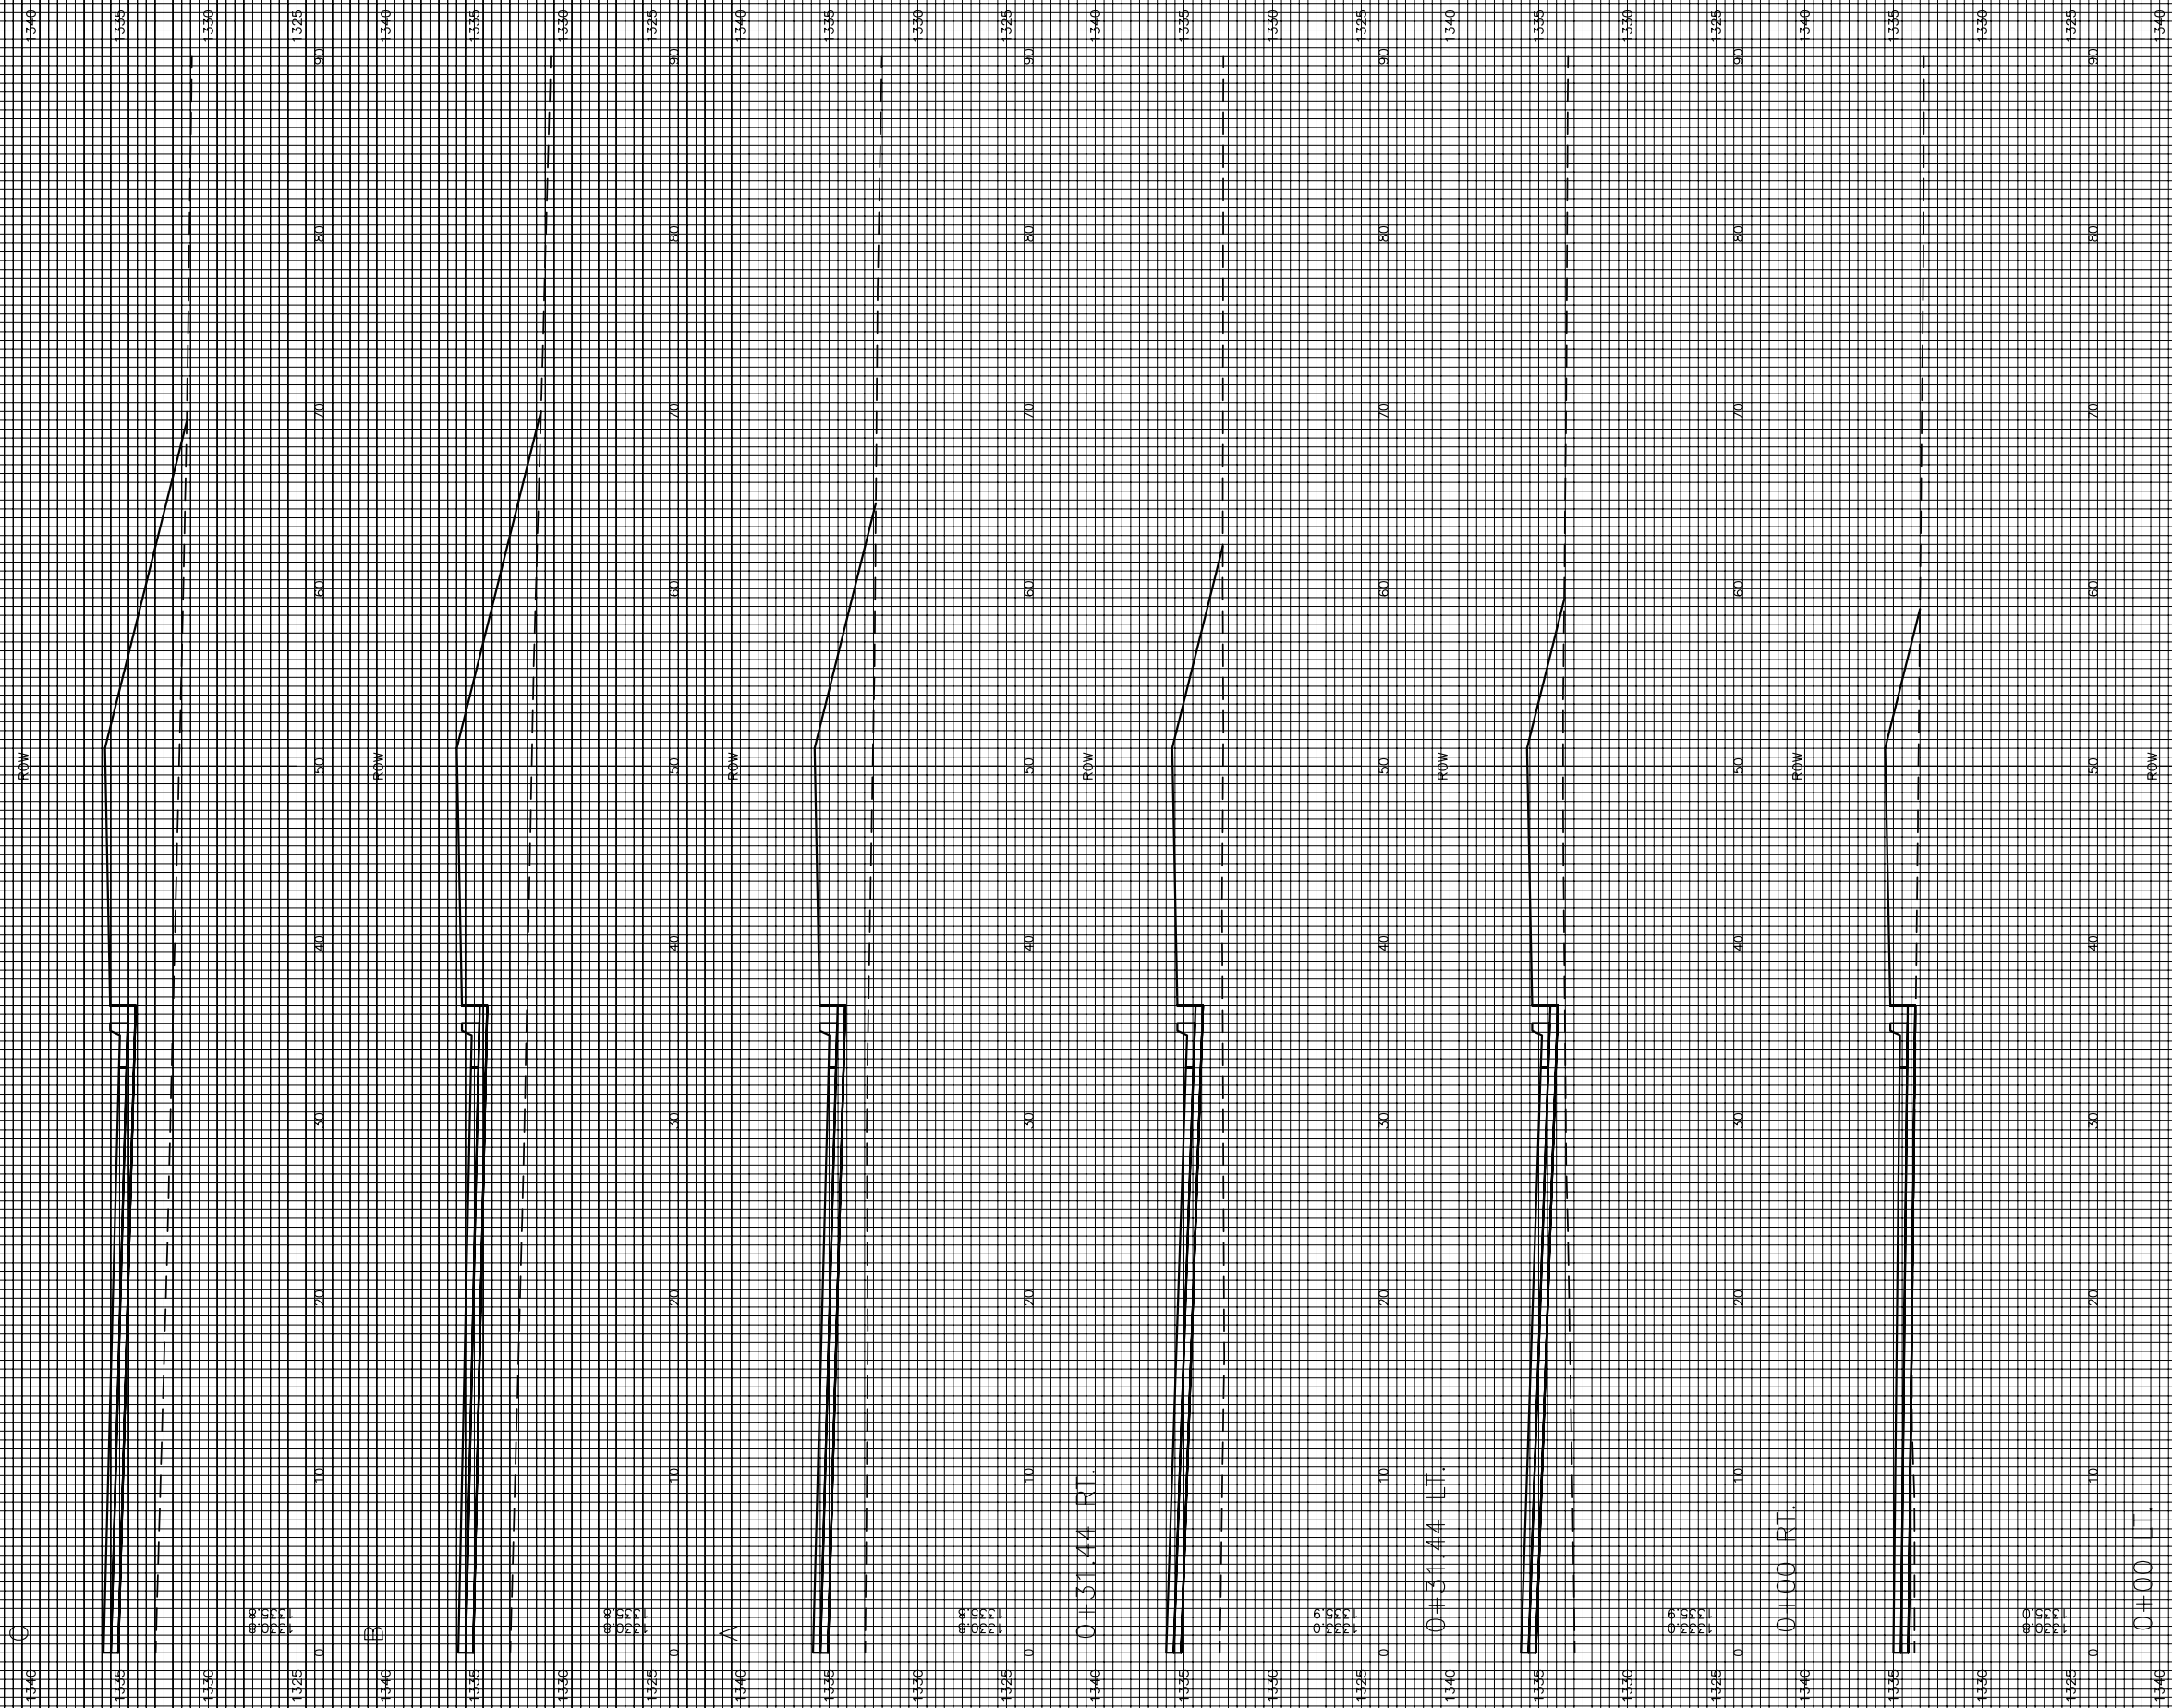

0+31.44 RT.

0+31.44 LT.

0+100 RT.

0+100 LT.

0.15
0.05
0.02

0.15
0.05
0.02

0.15
0.05
0.02

0.15
0.05
0.02

0.15
0.05
0.02

0.15
0.05
0.02

0.15
0.05
0.02