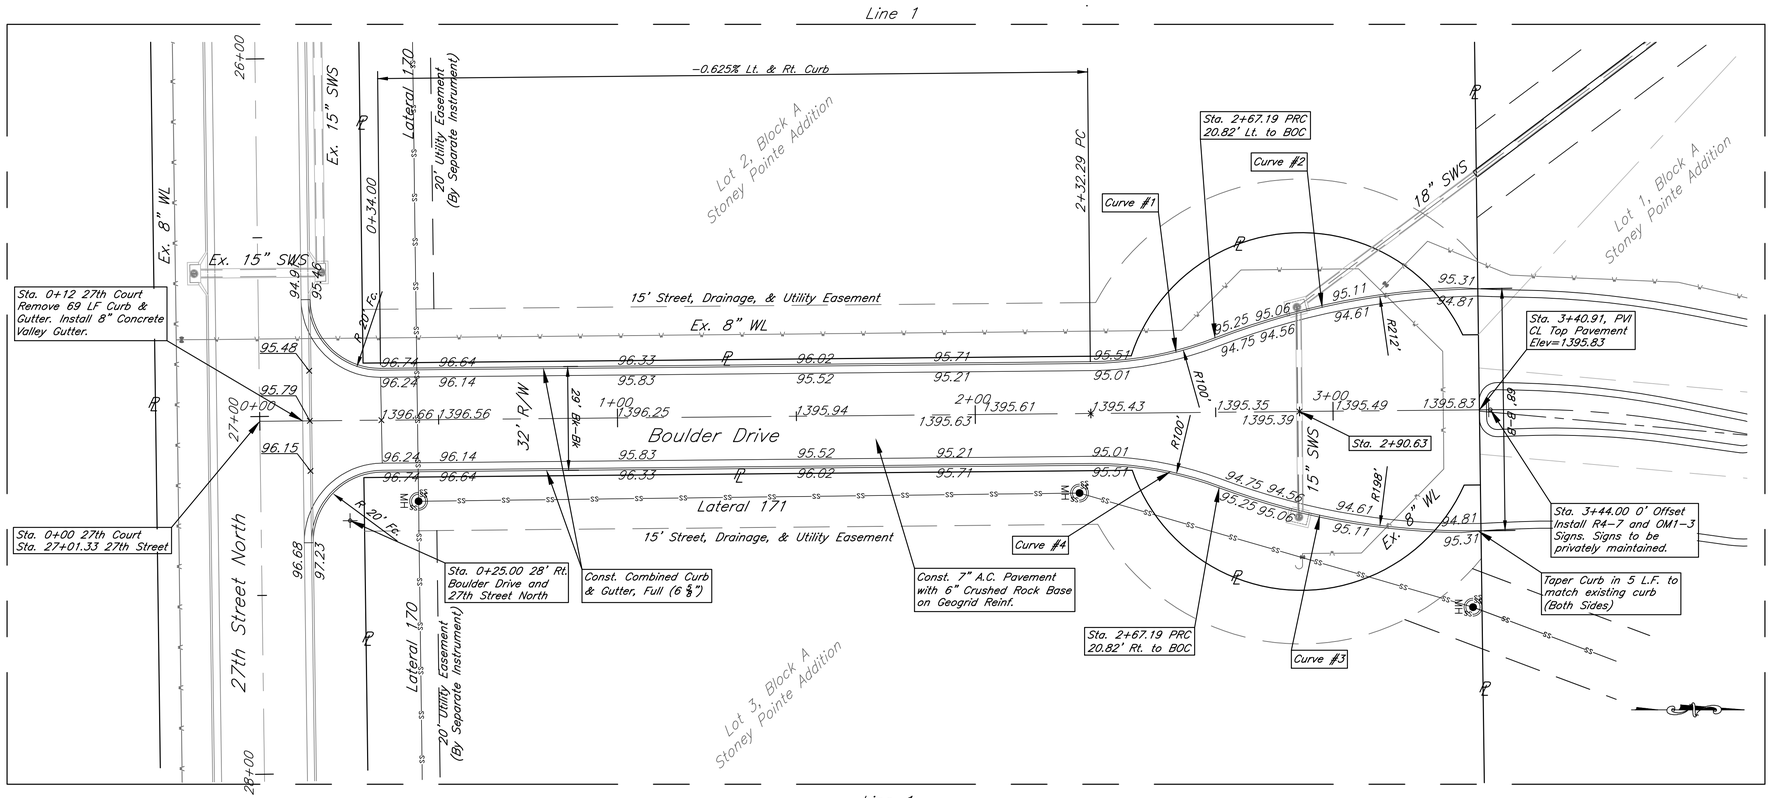

CURVE TABLE			
Curve #	Radius	Delta	Curve Length
1	100'	20°32'07"	35.84'
2	212'	20°19'08"	75.03'
3	198'	21°36'04"	74.53'
4	100'	21°00'57"	36.68'

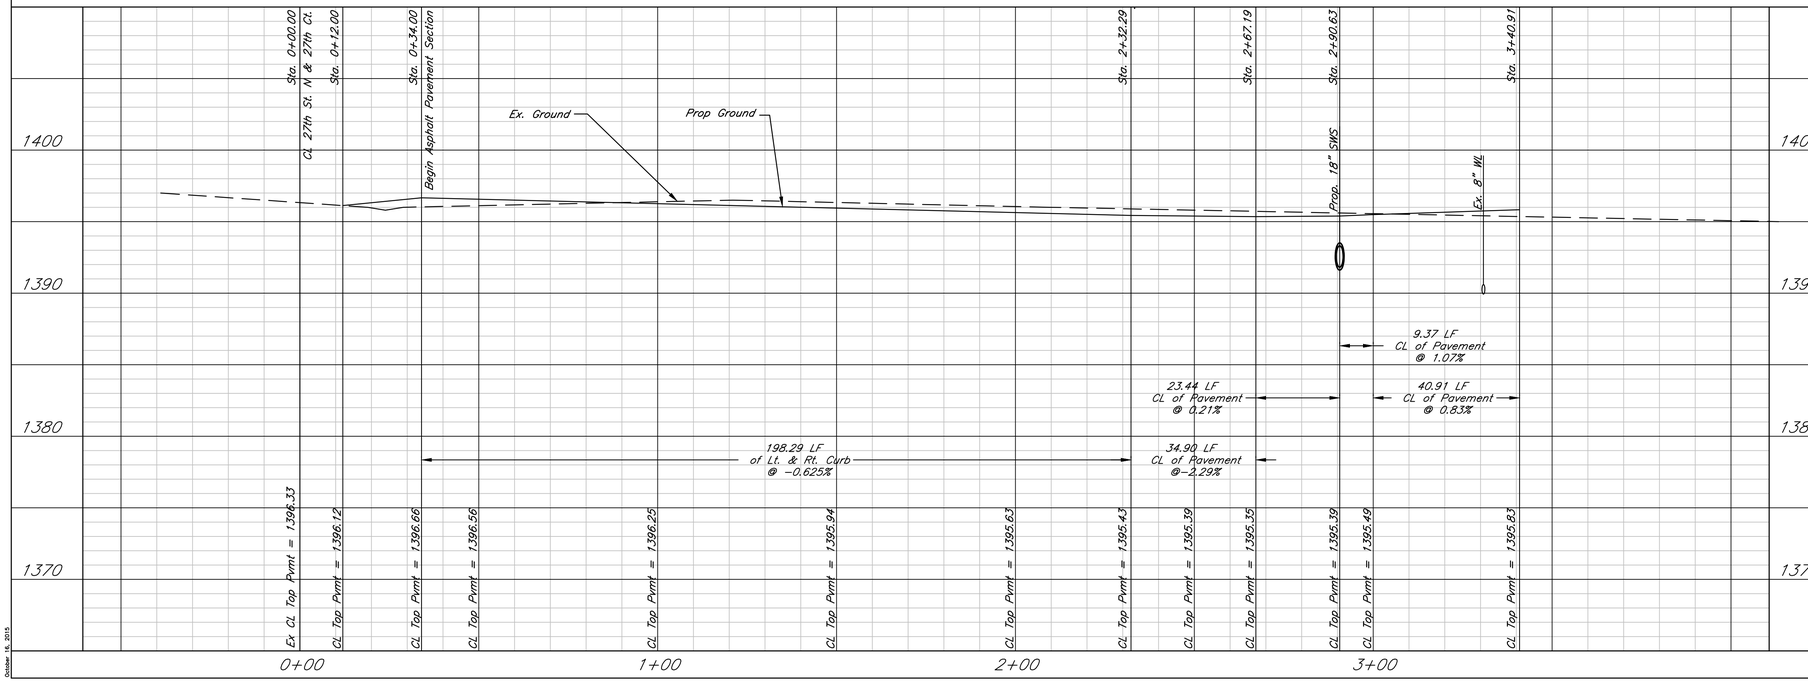

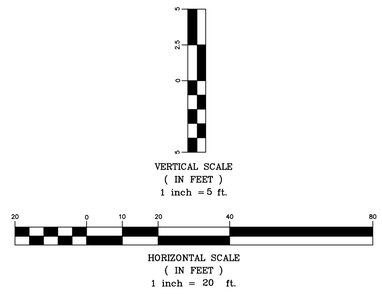

27th Court Lots 1-4, Block A, Stoney Pointe Addition

Paving Plan

Wichita, Kansas

KEMILLER ENGINEERING PA
117 E. Lewis, Wichita, KS 67202 (316)264-0242

PROJECT NUMBER 468-84737			
KEM NO. 15019	FILE	DATE 02/2015	SHEET 3.0
DESIGN KM	DRAWN MP	REVISED	

October 16, 2015