


10+840

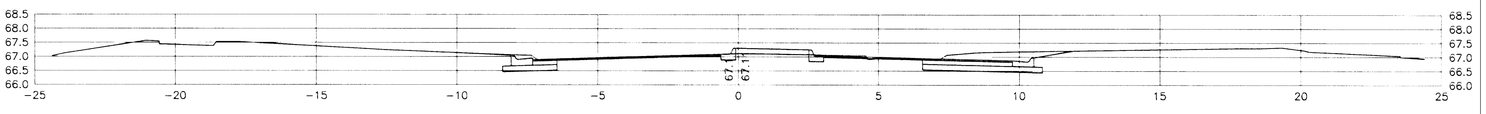


10+820

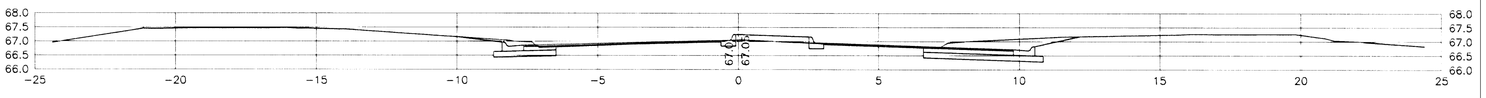


10+800

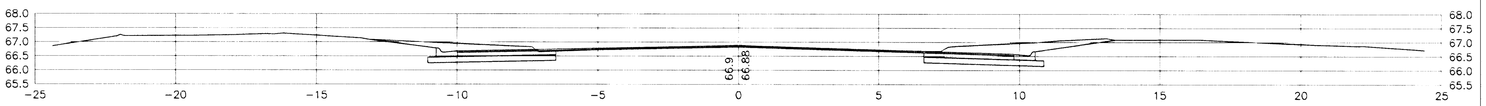


10+782.798

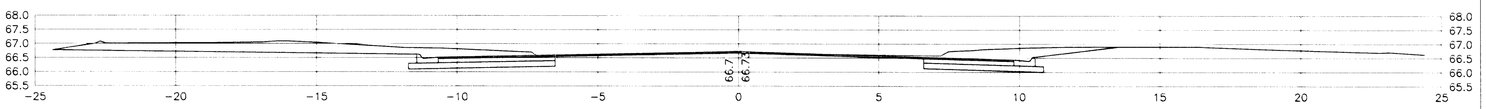


10+780

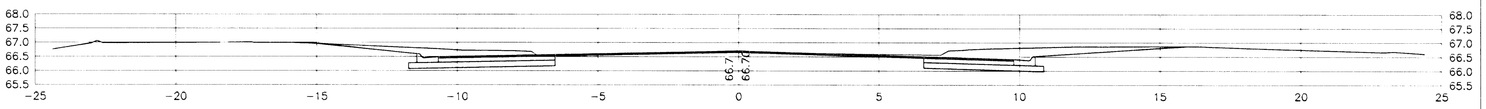


10+773.654

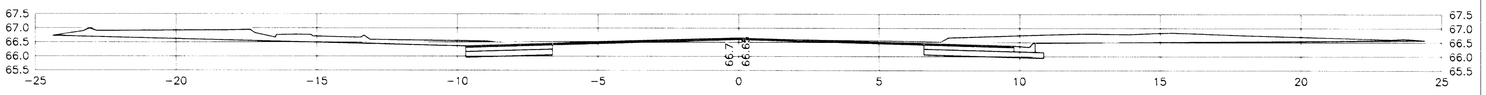


10+769.255

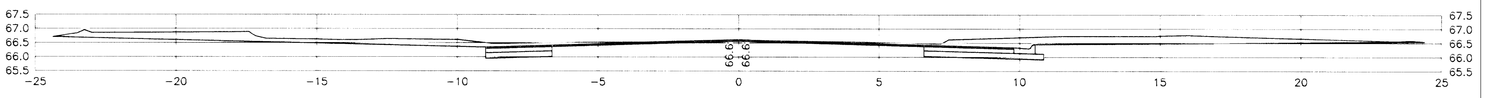


10+764.856

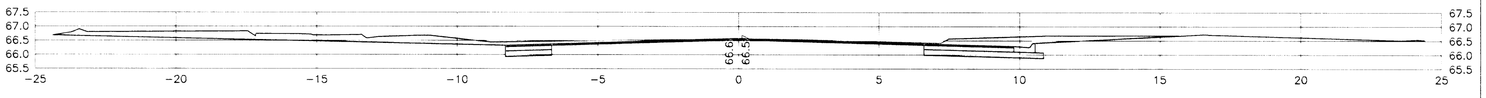


10+760

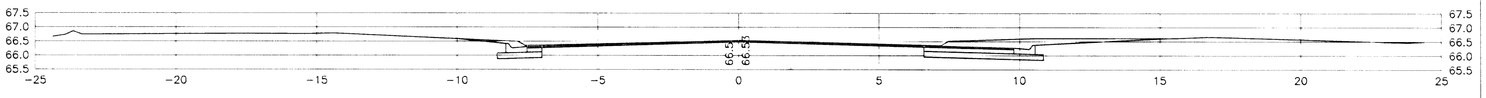


10+755.712

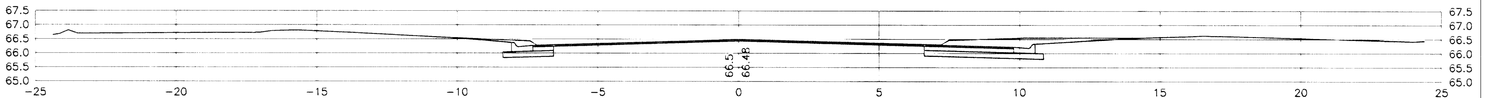


10+740

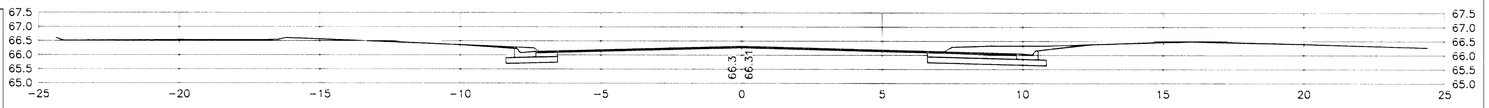


10+720

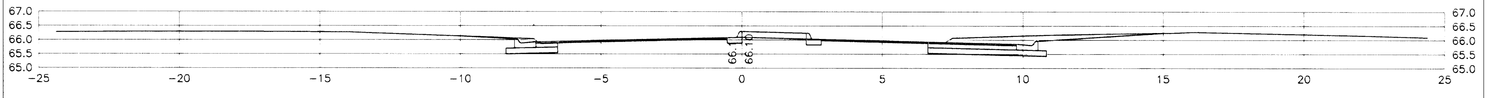


10+700

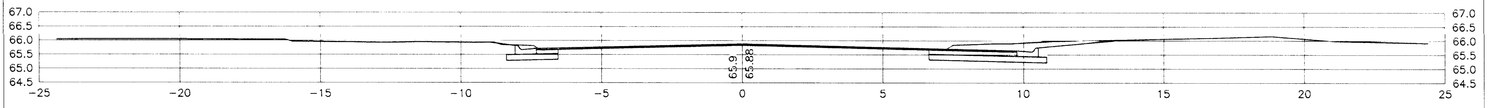


10+682.013

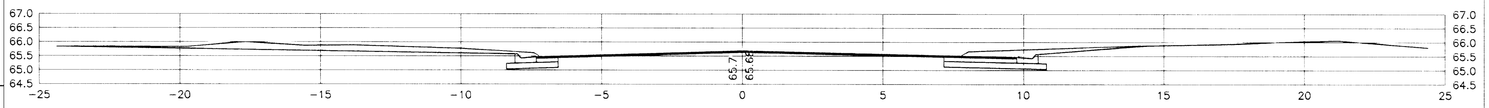


10+680

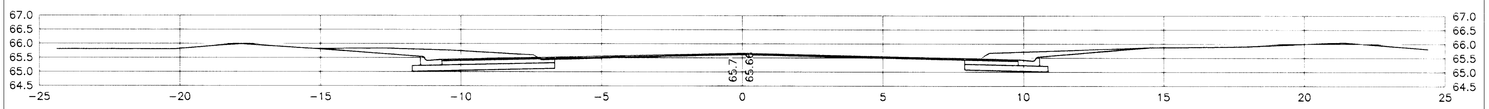

10+674.393

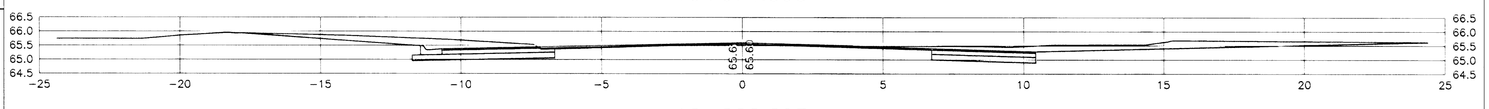

10+666.693

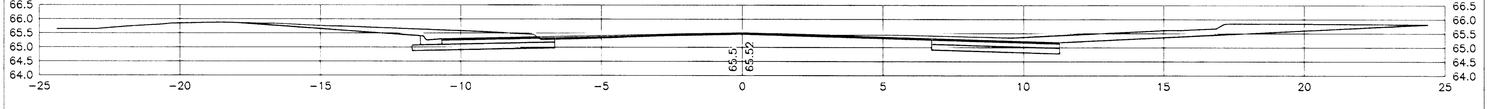

Rock Road - 21st Street North to 29th Street North

Sta. 10+666.693 to 10+840

City of Wichita

kemiller engineering
316 S. Market
Wichita, KS 67202
316/264-0242

DESIGN	JOB NO. 02042
DRAWN	FILE Xsections
REVISED 12/2003	DATE 9/2002
	PROJECT NUMBER 472-83889
	SHEET 47 OF 51