FHWA REG NO.	STATE	PROJECT NO.	YEAR	SHEET NO.	TOTAL SHEETS
7	KANSAS	87 N-0198-01	2001	5	82

FED. AID NO. – CMQ-N019(801)

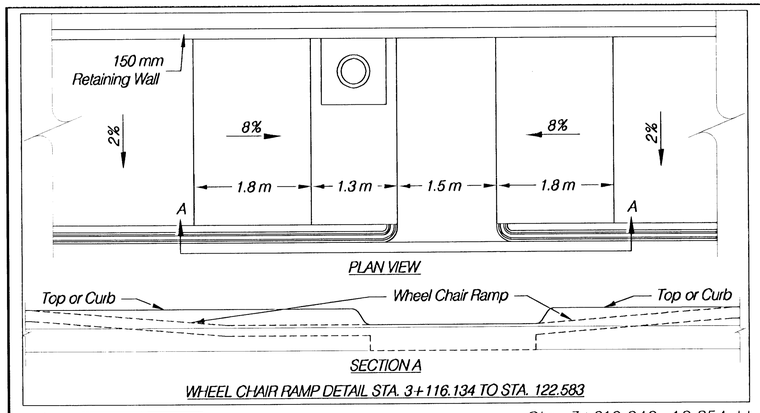

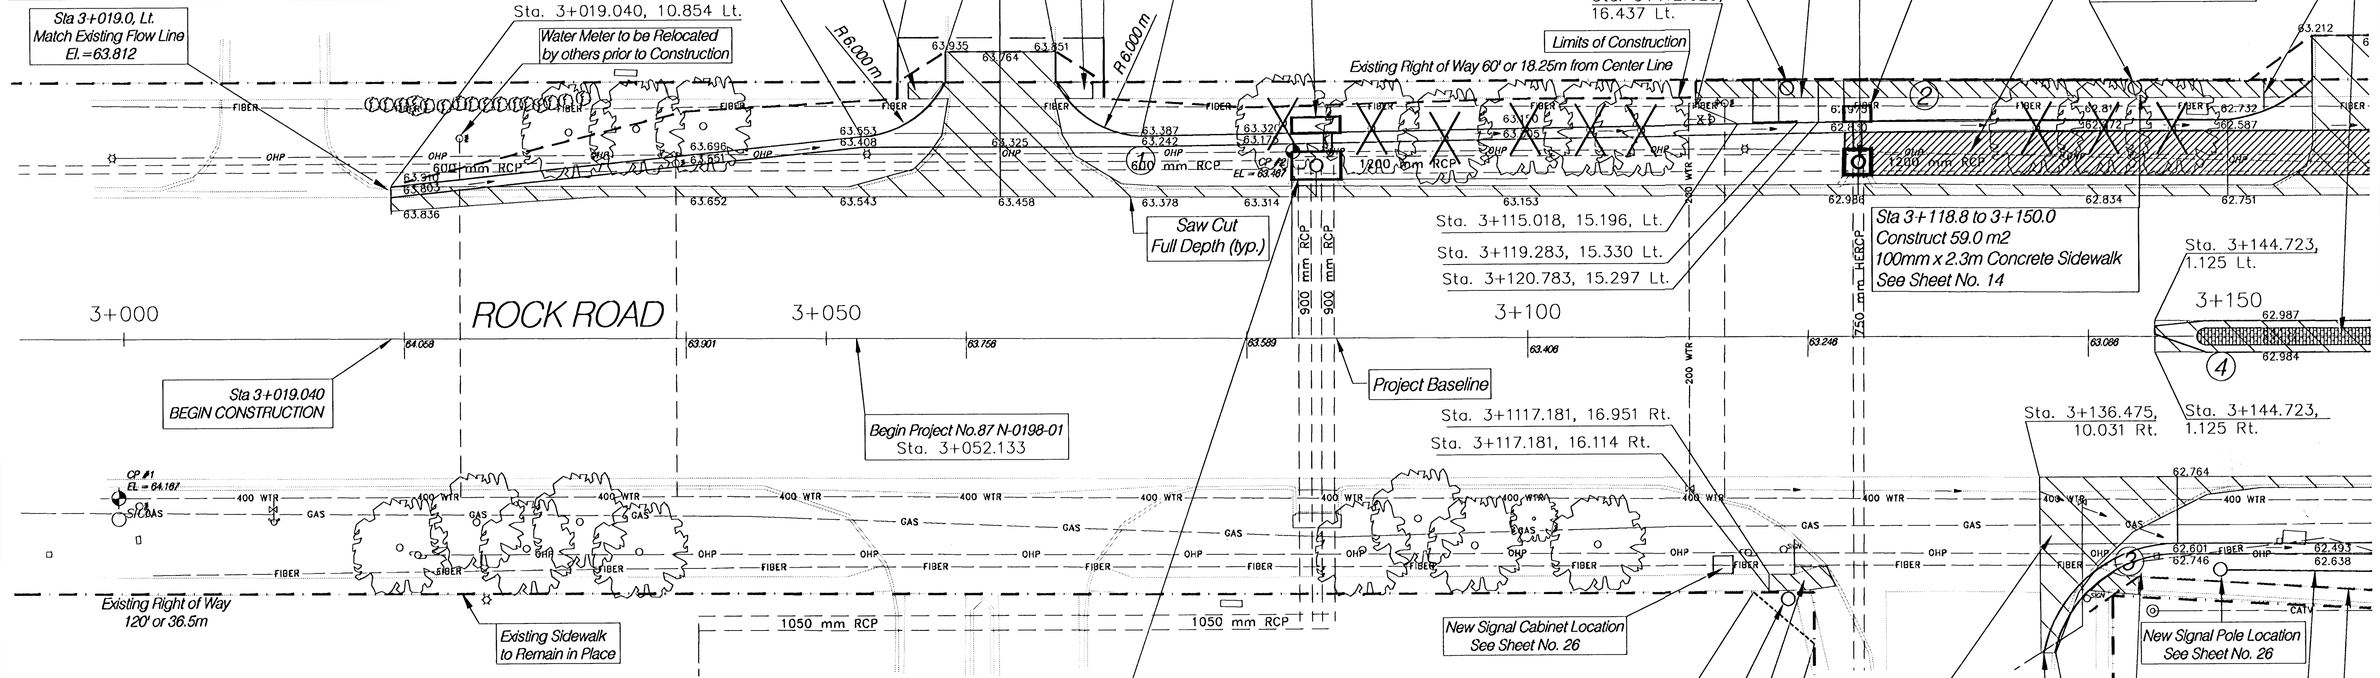

Legend

- Water Flow
- Control Point
- Pavement Removal
- Construction Easement
- Limits of construction
- Right Of Way
- Permanent Easement
- Remove Tree

1. Sta. 3+072.494, 14.456 m Lt. Begin Taper
2. Sta. 3+131.019, 15.475 m Lt. End Taper
3. 12.000 m R. R.P. Sta. = 3+146.307, 24.475 m Rt. P.C. Sta. = 3+138.060, 20.872 m Rt. P.T. Sta. = 3+146.307, 15.475 m Rt.
4. 0.600 m R. R.P. Sta. = 3+148.320, 0.000 m Rt. P.C. Sta. = 3+148.320, 0.600 m Rt. P.T. Sta. = 3+148.320, 0.600 m Lt.

0 5 10 20
HORIZONTAL SCALE 1:200

CONTROL POINT INFORMATION

CP #1	CP #2
3/4" REBAR	CHISELED "X"
Sta. 2+999.606, 12.036 RT.	Sta. 3+083.290, 13.326 LT.
N 17652.071 E 12013.448	N 17735.755 E 11988.086
ELEV 64.167	ELEV 63.467

ROCK ROAD
PLAN
STA. 3+000 - 3+150

HWS Consulting Group Inc
Manhattan Office
3206 Kimball Avenue
Manhattan, KS 66503
Phone: (785) 539-2202
Fax: (785) 539-2393

Designed By:	JJH	Checked By:	JDM
Drawn By:	GEW	Date: FEB 2002	Job No. 55-70-2003