
HORIZONTAL SCALE 1:100
VERTICAL SCALE 1:50

FHWA REG NO.	STATE	PROJECT NO.	YEAR	SHEET NO.	TOTAL SHEETS
7	KANSAS	87 N-0189-01	2001	81	82

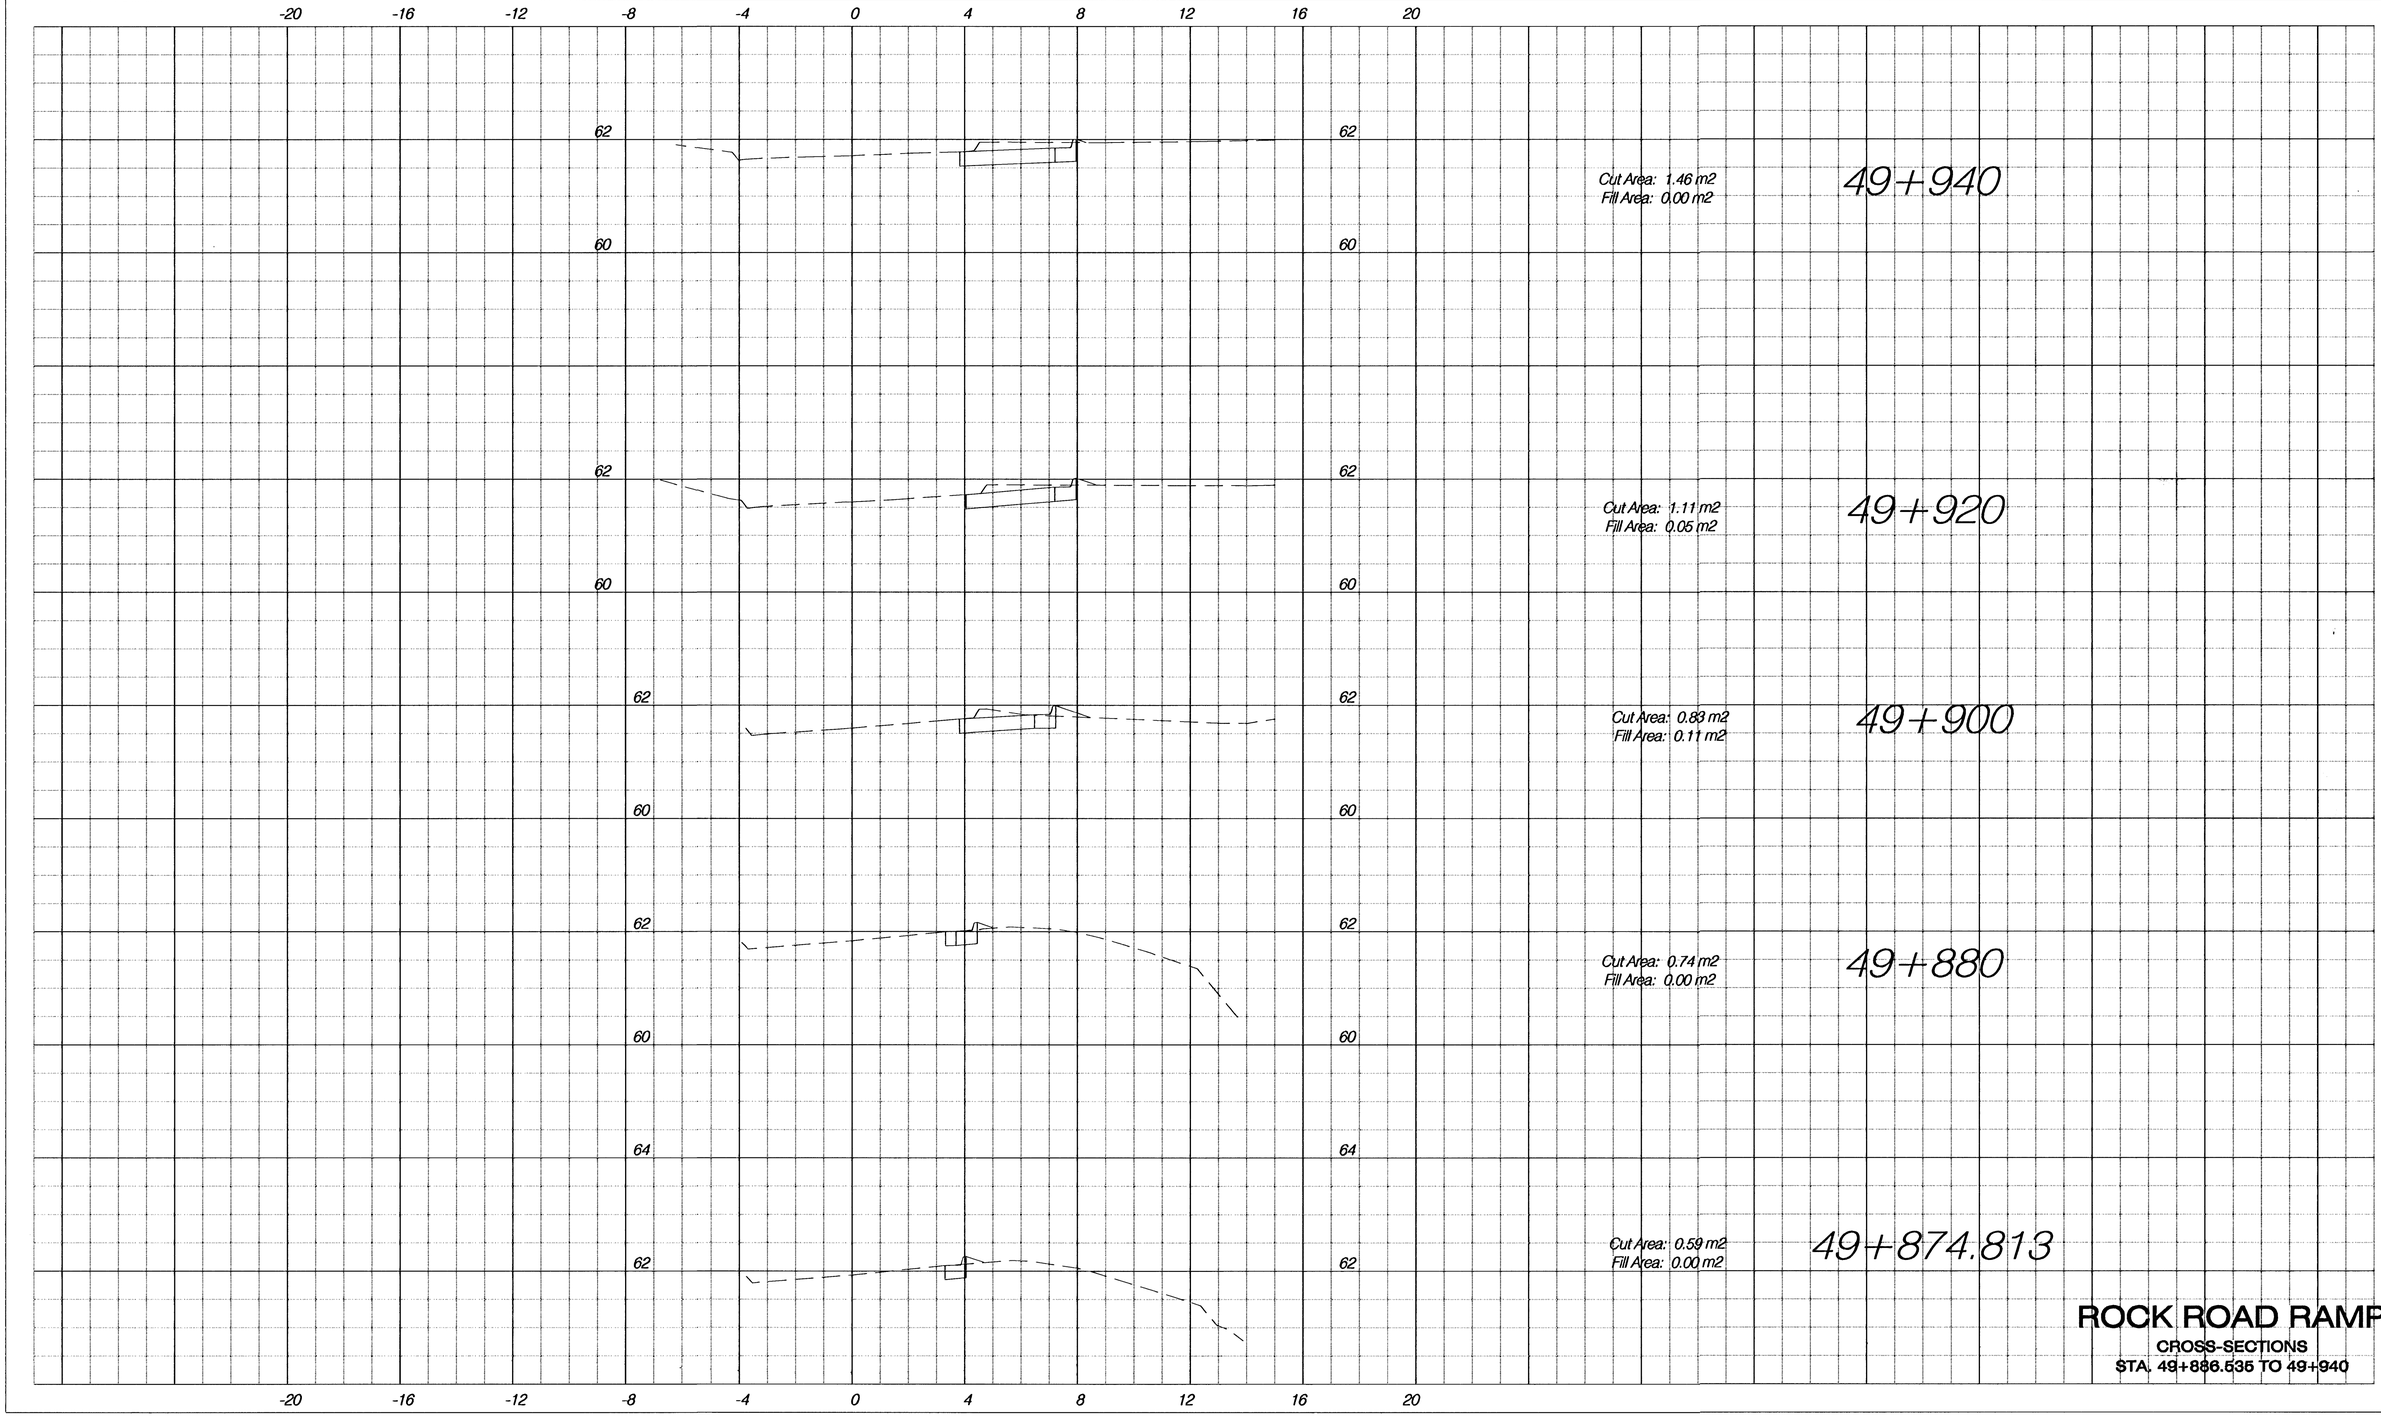

Cut Area: 1.46 m2
Fill Area: 0.00 m2

49+940

Cut Area: 1.11 m2
Fill Area: 0.05 m2

49+920

Cut Area: 0.83 m2
Fill Area: 0.11 m2

49+900

Cut Area: 0.74 m2
Fill Area: 0.00 m2

49+880

Cut Area: 0.59 m2
Fill Area: 0.00 m2

49+874.813

ROCK ROAD RAMP

CROSS-SECTIONS
STA. 49+886.535 TO 49+940