

SHEET NO.	TOTAL SHEETS
42	50

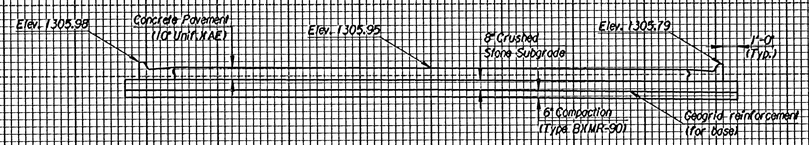

12+76.24

12+76.24
Approach Slab Ends

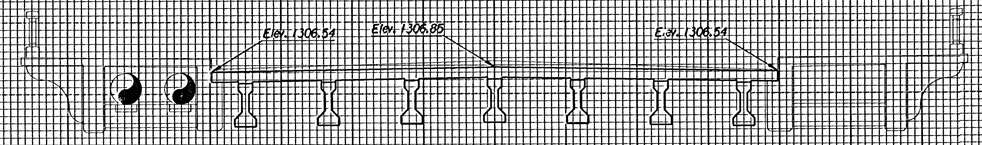

12+45.01

12+45.01
℄ Abut. No. 2 Exp. Jt.

STA 12+45.01 TO 12+76.24

SCALE 1"=5' VERT.
1"=5' HORIZ.

MURDOCK BRIDGE OVER LITTLE ARKANSAS RIVER

42

plotted by : ras 1-13-2004
drawn by : ras/will
i:\996\96940\002\officecheck\br sec.dgn