


5+39.48

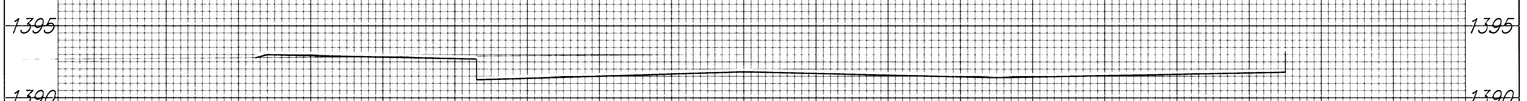


5+13.95

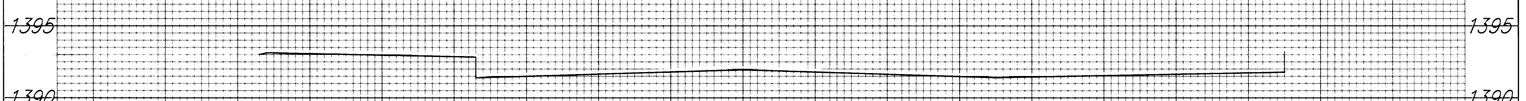


4+99.75

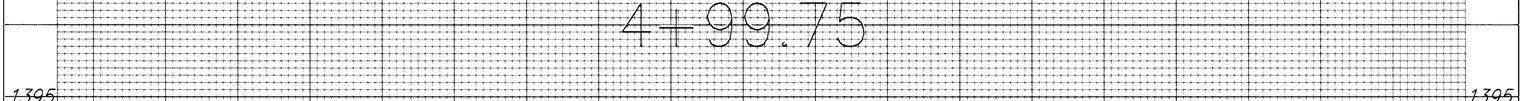


4+63.54

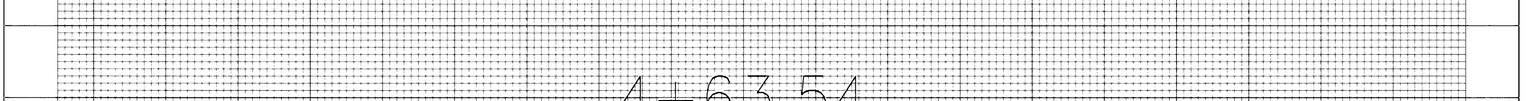


4+50

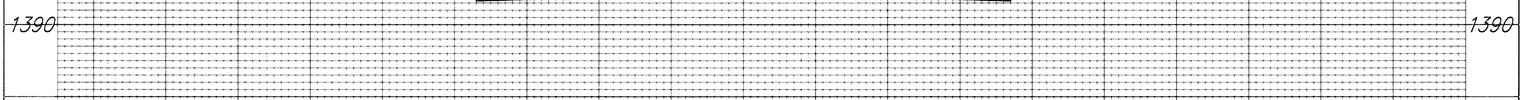


4+00

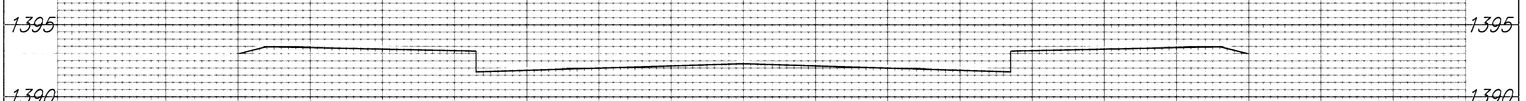


3+50

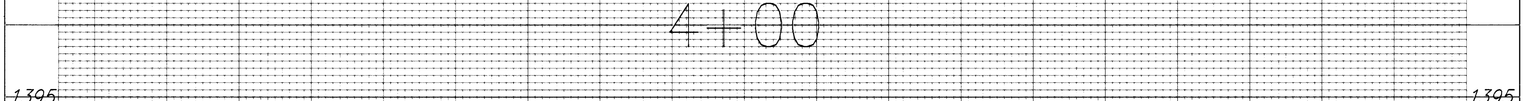

3+09.46

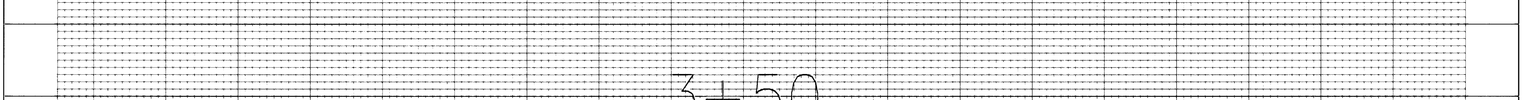

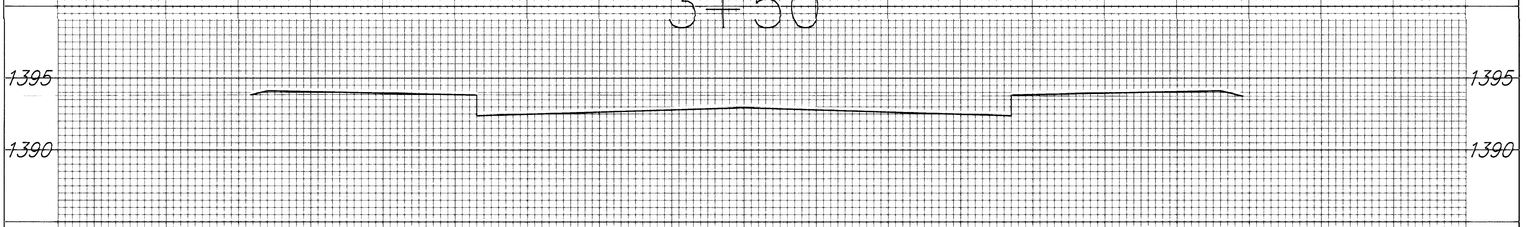

Sawmill Creek Addition Phase 2

Spyglass

3+09.46 – 5+39.48

29/40