


3+97.16

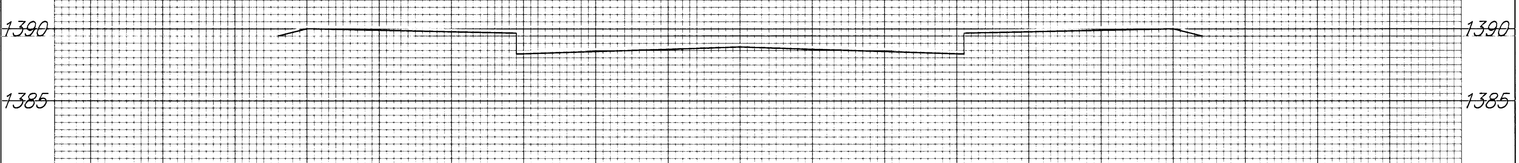


3+50

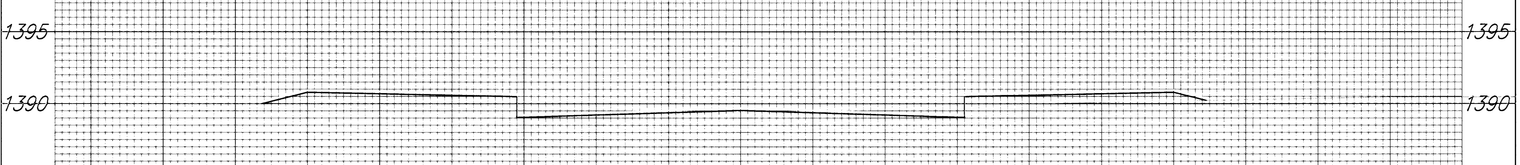


3+00

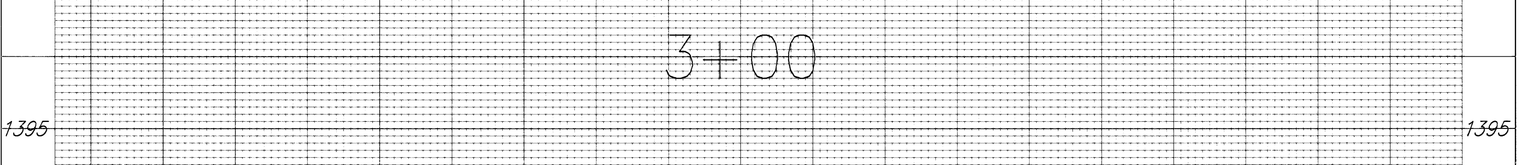

2+50

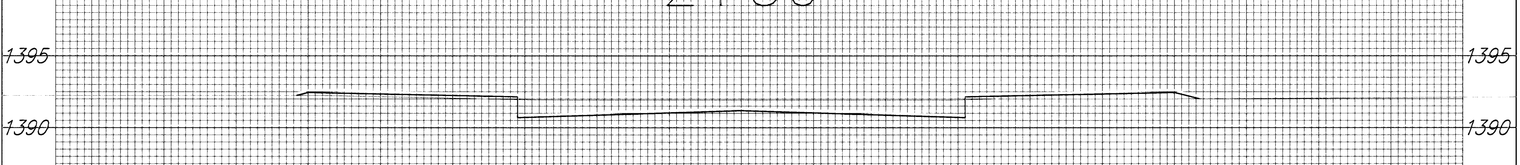

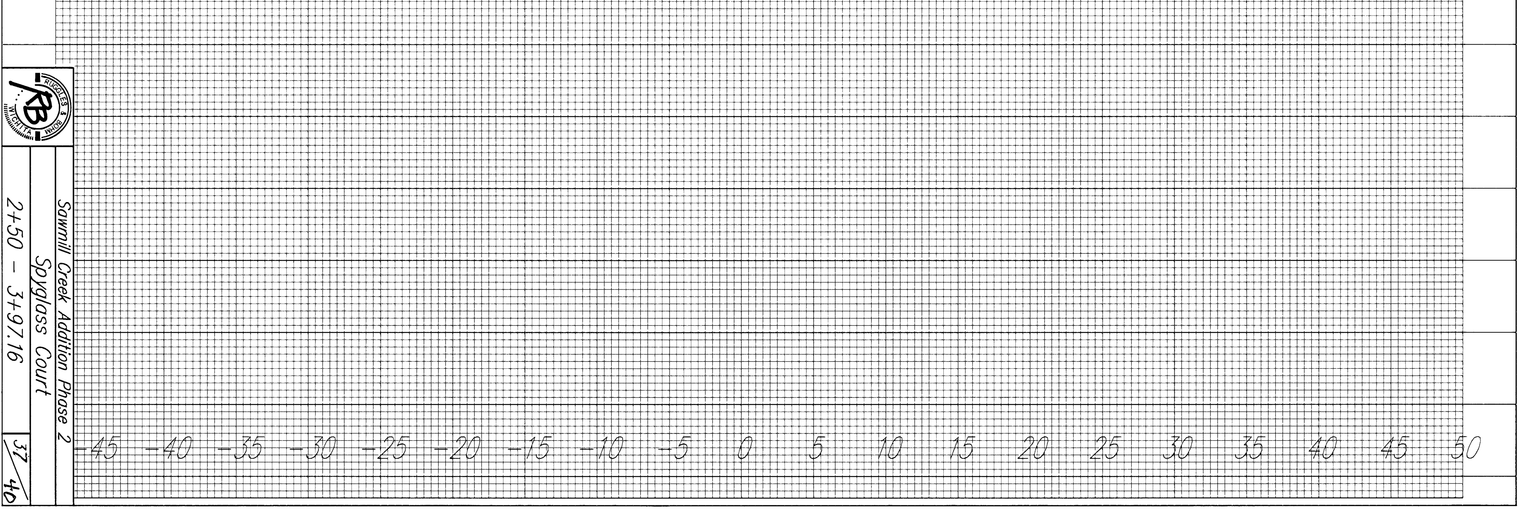

Sawmill Creek Addition Phase 2

Spyglass Court

2+50 - 3+97.16

37

24