



8+92.06

42.06' EXC = 22.1 LF = 20.0 CF = 0.0

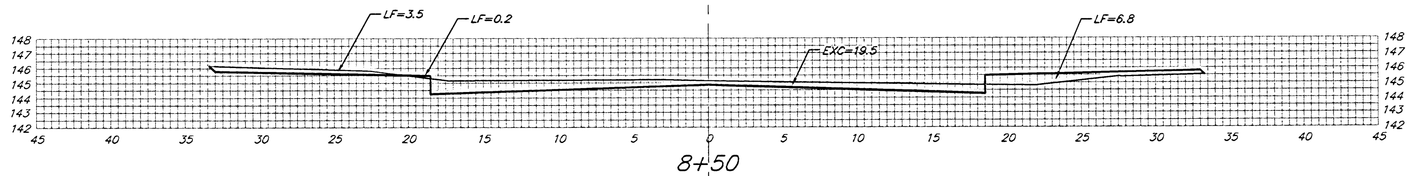


8+50

50' EXC = 18.1 LF = 64.9 CF = 236.9

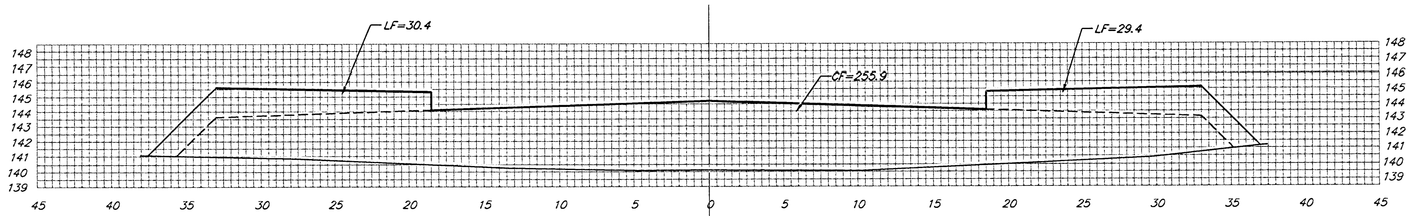


8+00

50' EXC = 12.6 LF = 65.3 CF = 236.9

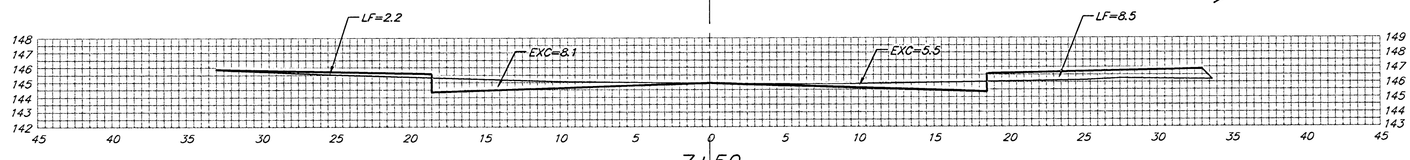


7+50

50' EXC = 21.9 LF = 22.2 CF = 0.0

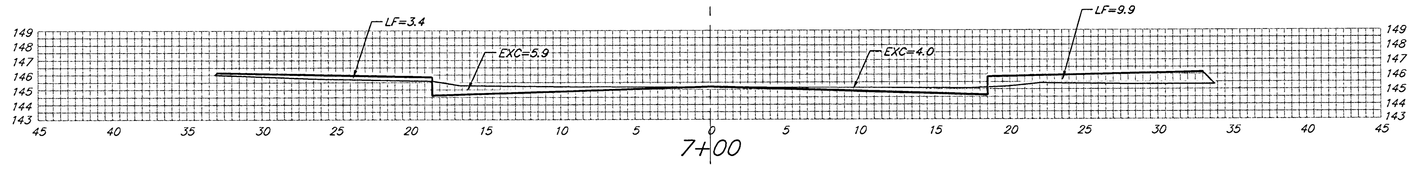


7+00

50' EXC = 20.9 LF = 18.6 CF = 0.0

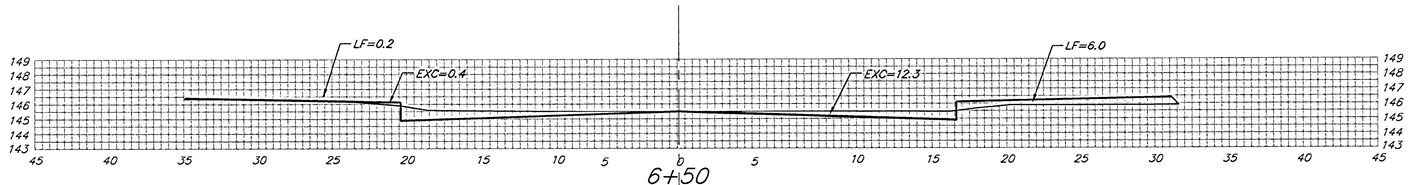


6+50

50' EXC = 26.9 LF = 10.3 CF = 0.0

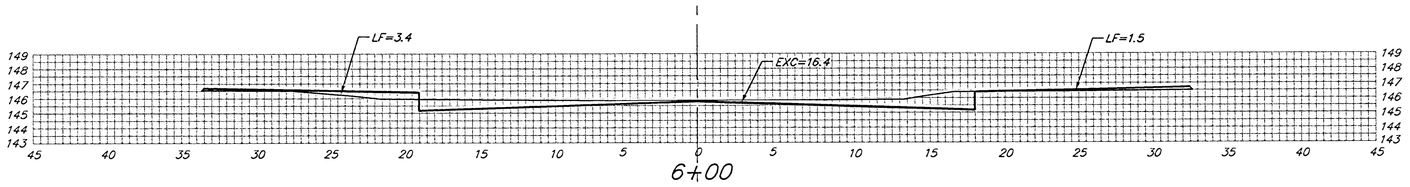

6+00

50' EXC = 15.2 LF = 51.4 CF = 0.0

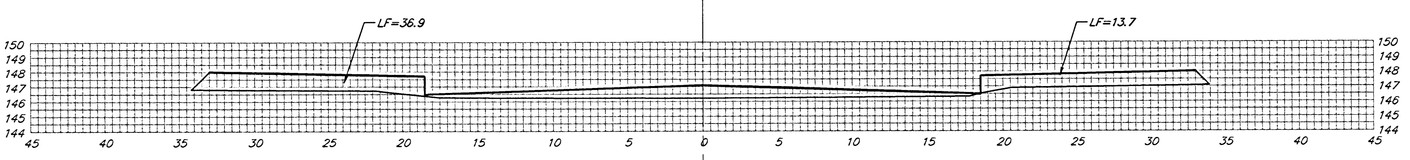

5+50

40.71' EXC = 17.3 LF = 40.6 CF = 0.0

GRANT

Sheet Totals:

Excavation	=	*155.0 C.Y.*
Loose Fill	=	*293.3 C.Y.*
Compacted Fill	=	*473.8 C.Y.*

BAUGHMAN COMPANY P.A.
ENGINEERING, SURVEYING, & PLANNING
316-262-7271 • 315 ELLIS • WICHITA, KANSAS 67211

PROJECT NUMBER
472-83384

SHEET
34
43

REV.

Flatcreek\Ph2\Xs2