



3+19.10

15'
EXC = 25.6
LF = 3.0
CF = 0.0

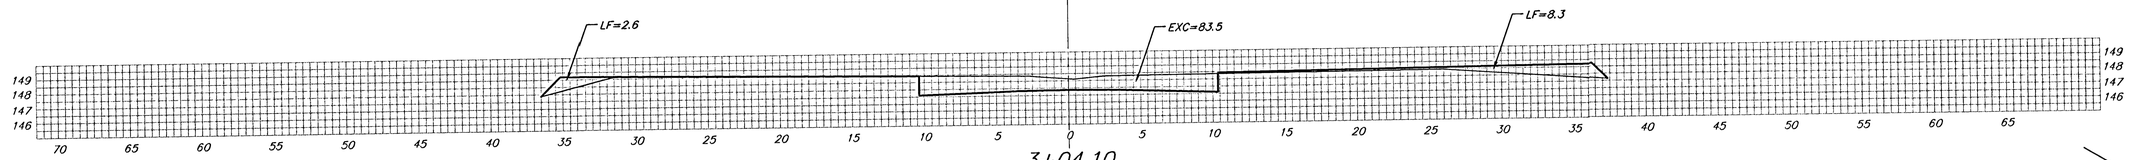


3+04.10

20'
EXC = 41.1
LF = 7.4
CF = 0.3

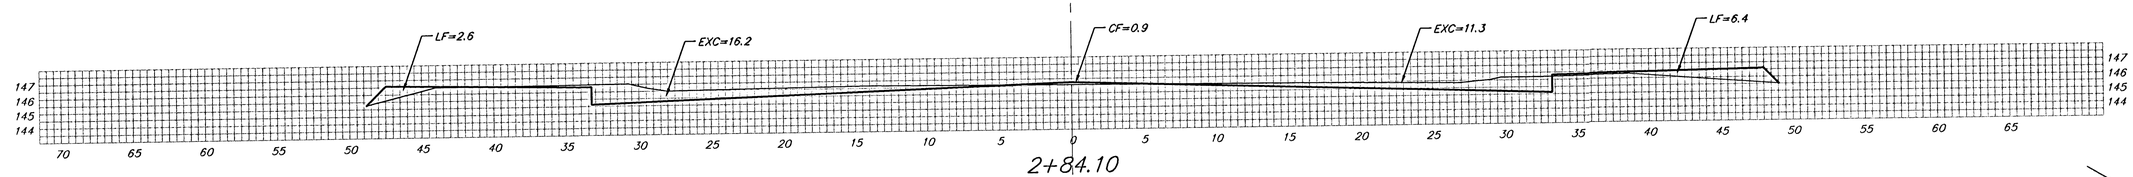


2+84.10

15'
EXC = 9.5
LF = 7.0
CF = 2.6

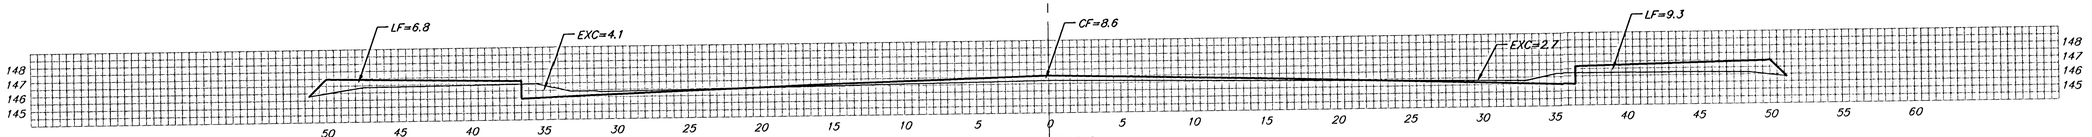

2+69.10

25'
EXC = 11.1
LF = 13.8
CF = 4.0

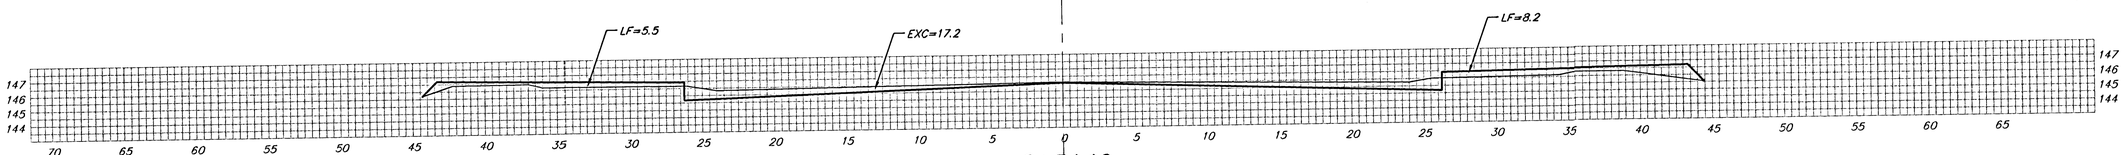

2+54.10

25'
EXC = 29.7
LF = 6.3
CF = 0.0

GRANT CT (Lots: 20–30)

Sheet Totals:

Excavation	=	117.0 C.Y.
Loose Fill	=	37.5 C.Y.
Compacted Fill	=	6.9 C.Y.

BAUGHMAN COMPANY P.A.
ENGINEERING, SURVEYING, & PLANNING
316-262-7271 • 315 ELLIS • WICHITA, KANSAS 67211

REV.

SHEET 36 OF 43

PROJECT NUMBER
472-83384

Flatcreek Vista