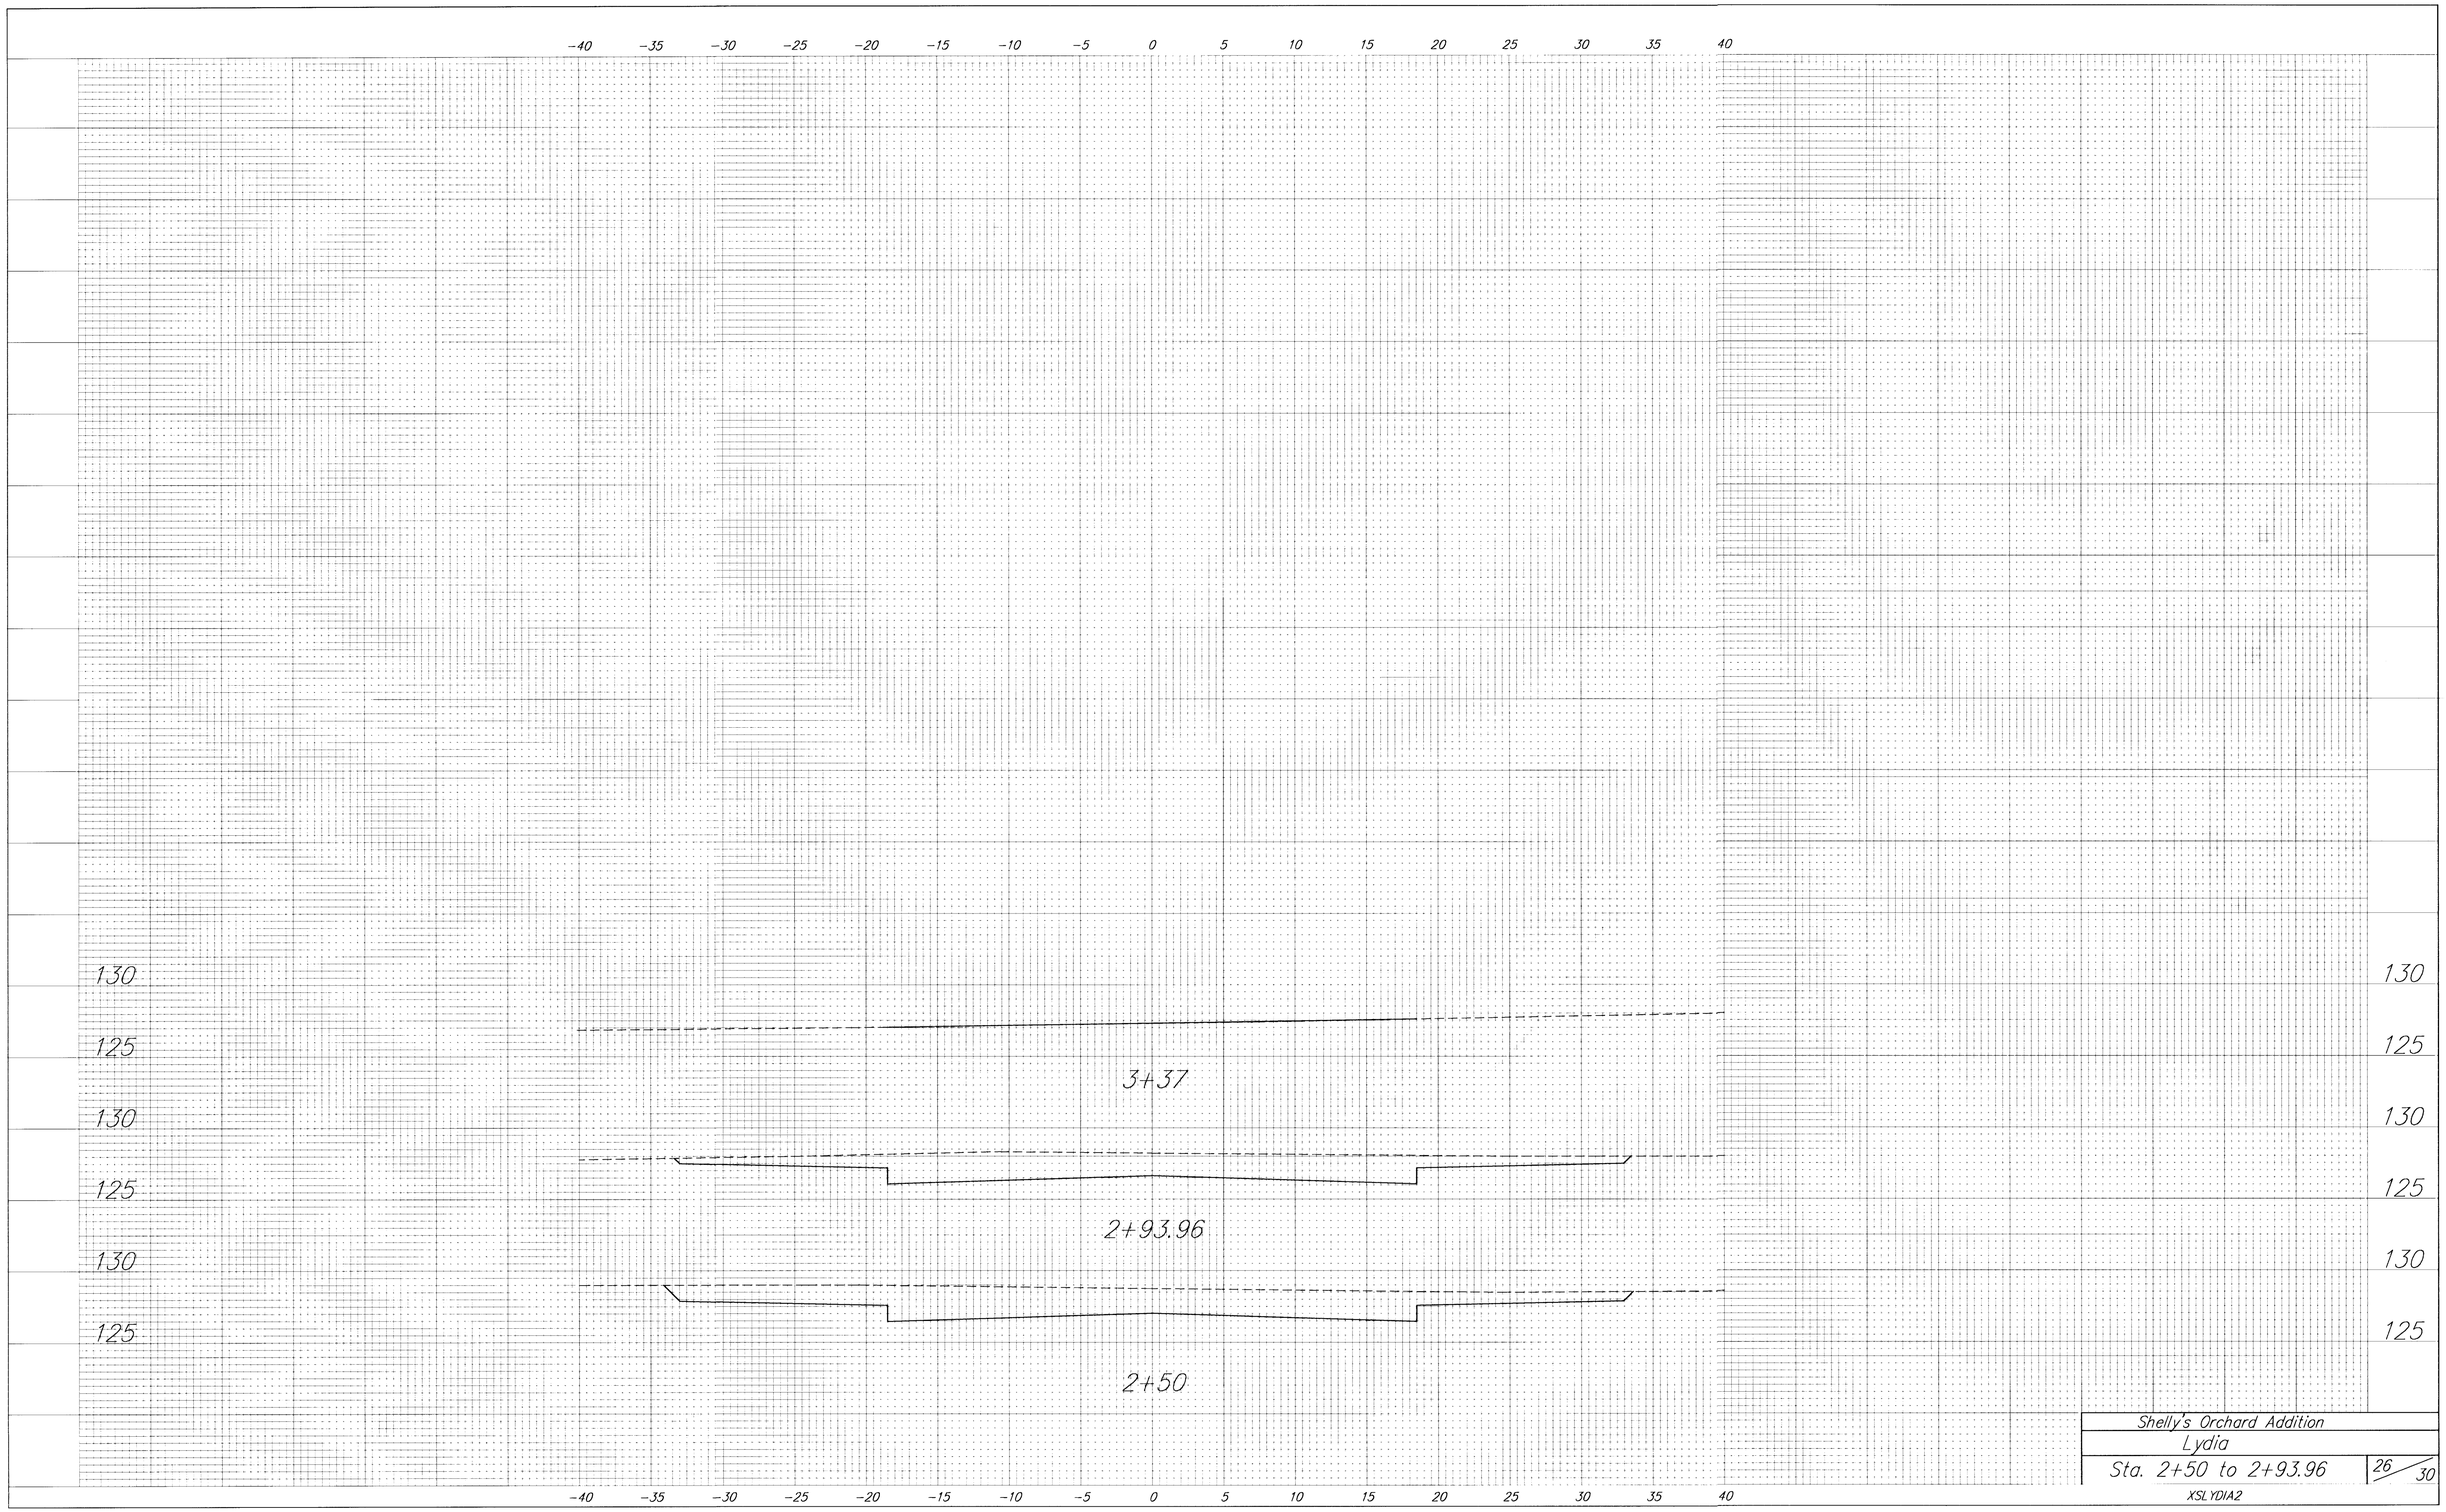
-40 -35 -30 -25 -20 -15 -10 -5 0 5 10 15 20 25 30 35 40
130
125
3+37
130
125
2+93.96
130
125
2+50
Shelly's Orchard Addition
Lydia
Sta. 2+50 to 2+93.96
26/30
XSLYDIA2