


6+00

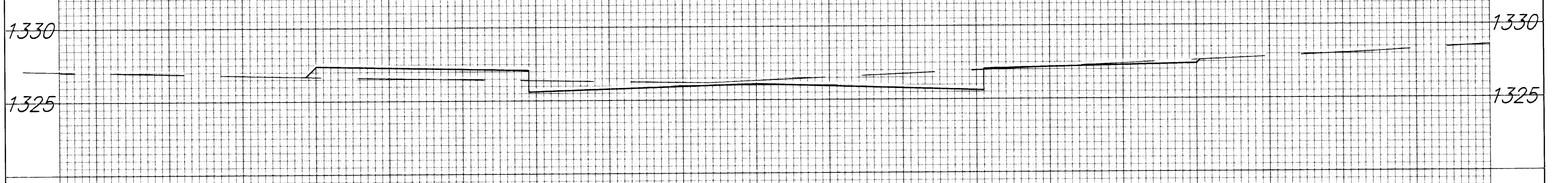


5+50

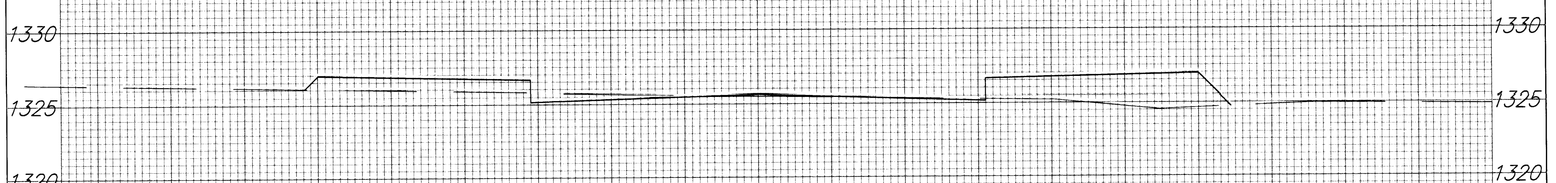


5+00

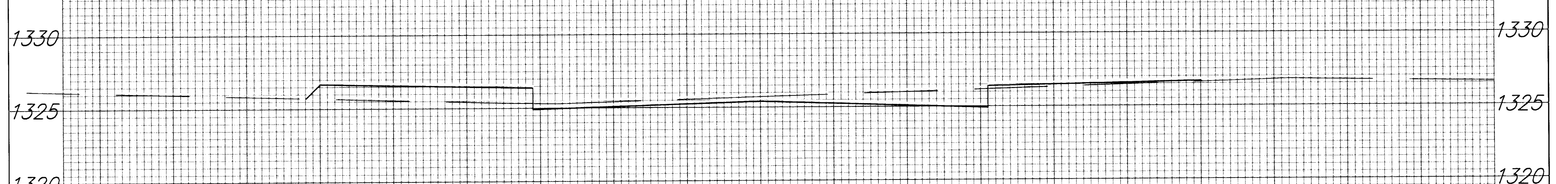


4+50

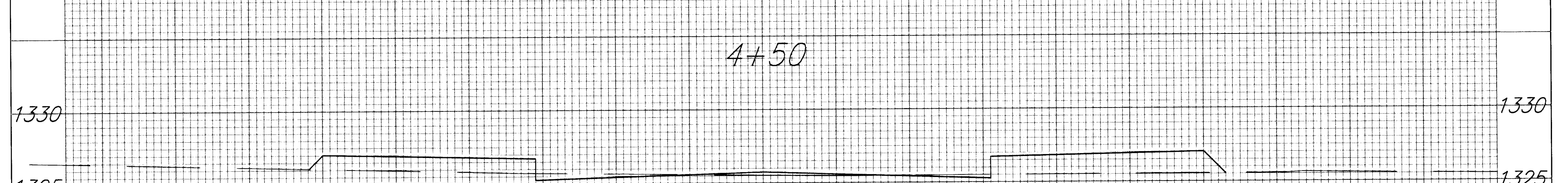


4+21.12

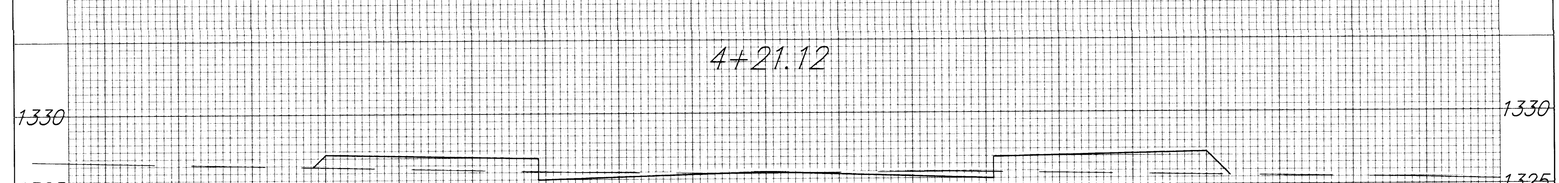

4+04.23

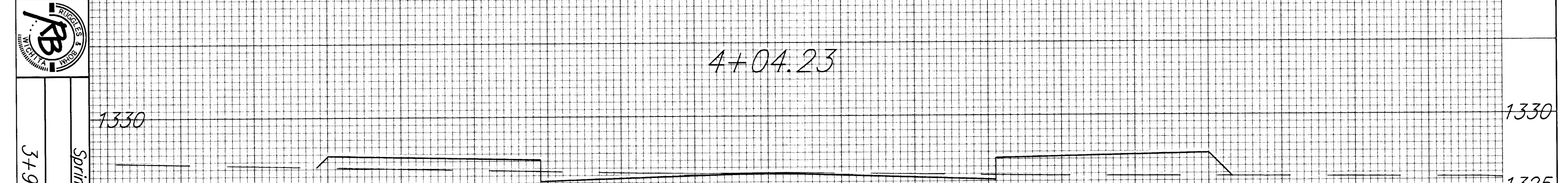

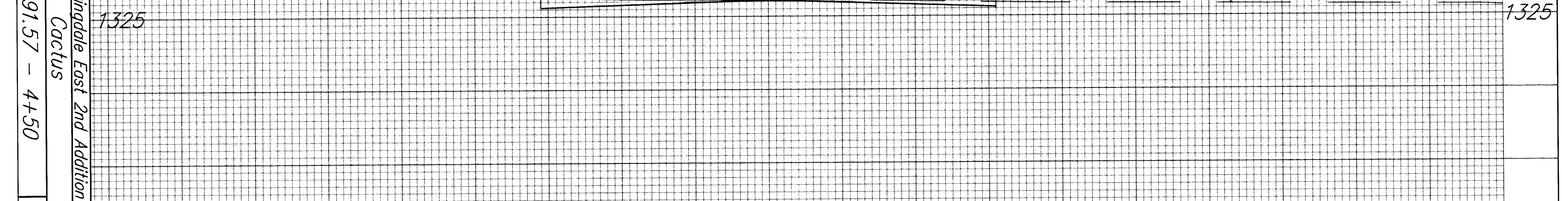

Springdale East 2nd Addition

Cactus

3+91.57 – 4+50

19

27