

℄

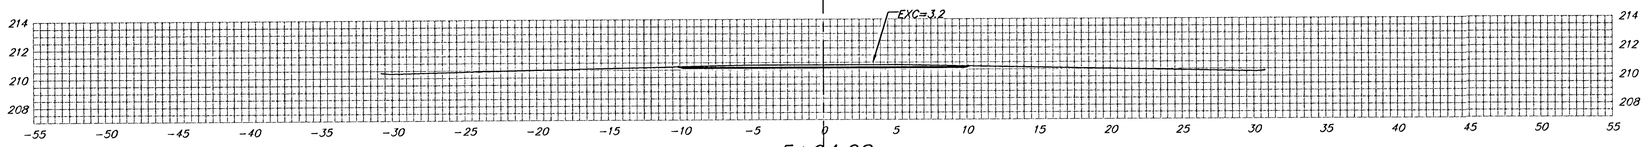


5+94.08

15.00' EXC = 15.7
LF = 0.0
CF = 0.0

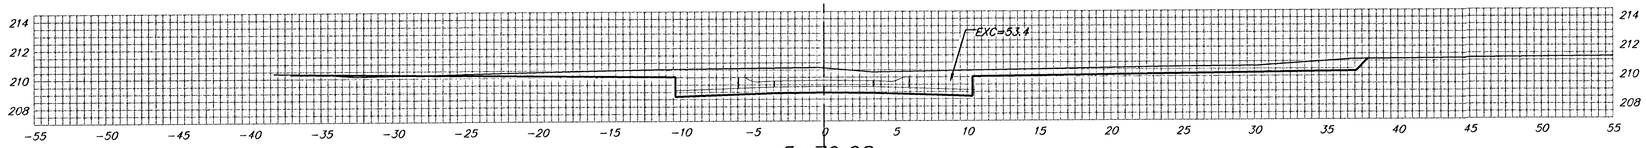


5+79.08

20.00' EXC = 50.7
LF = 0.0
CF = 0.0

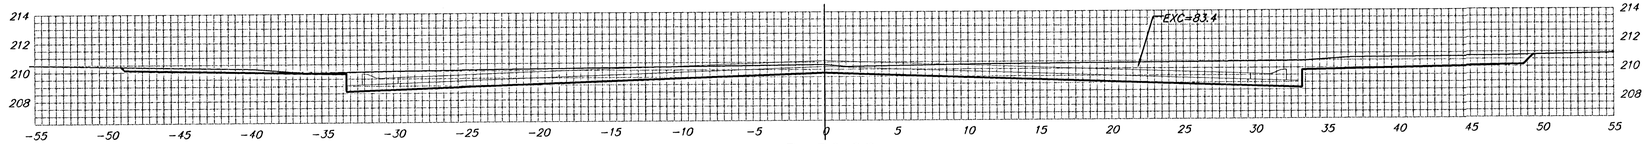


5+59.08

15.00' EXC = 43.4
LF = 0.0
CF = 0.0

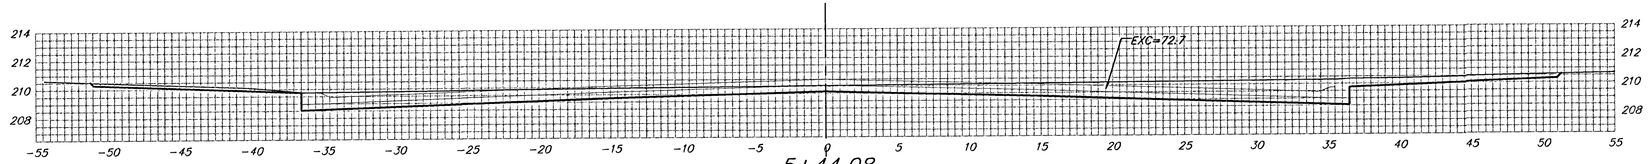


5+44.08

25.00' EXC = 84.7
LF = 0.0
CF = 0.0

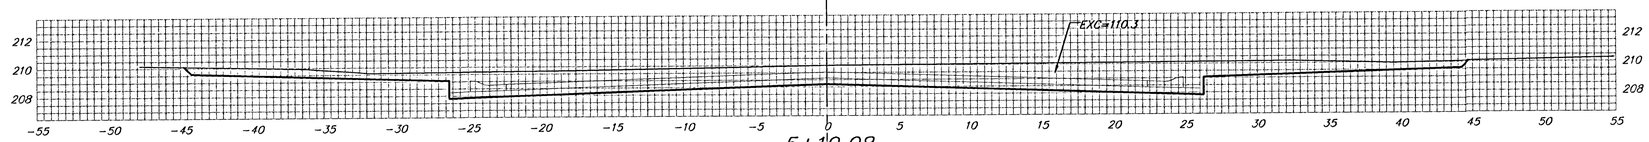

5+19.08

24.99' EXC = 74.0
LF = 0.8
CF = 0.0

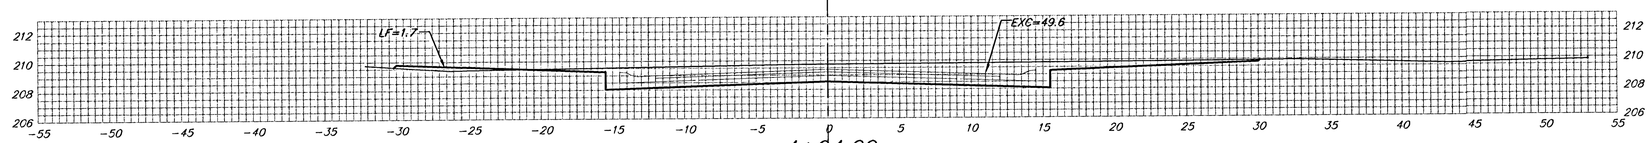

4+94.09

EAGLES LANDING CT.

℄

Sheet Totals:

Excavation	=	268.5 C.Y.
Loose Fill	=	0.8 C.Y.
Compacted Fill	=	0.0 C.Y.

BAUGHMAN COMPANY P.A.
ENGINEERING, SURVEYING, & PLANNING
316-262-7271 • 315 ELLIS • WICHITA, KANSAS 67211

PROJECT NUMBER
472-83485

REV.

SHEET 37 OF 40

Engleurngs\Proj\X57