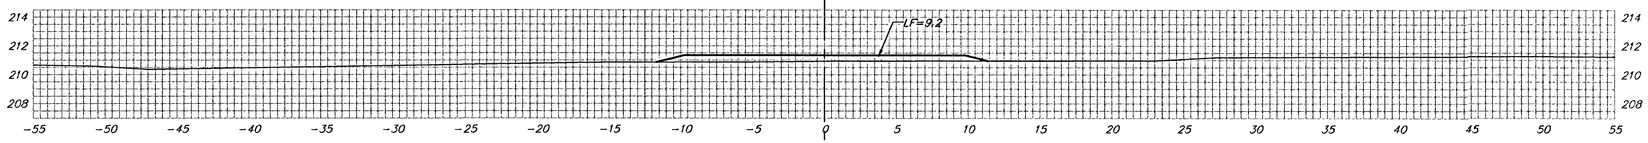
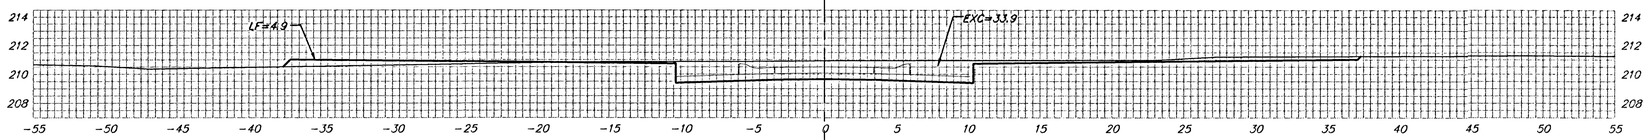
℄



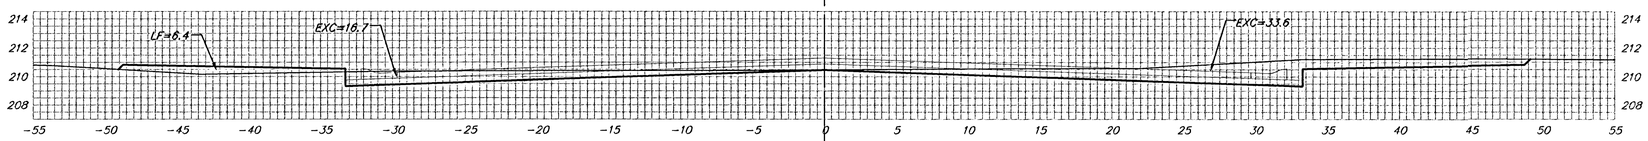

3+79.94

15.00'
EXC = 9.4
LF = 3.9
CF = 0.0



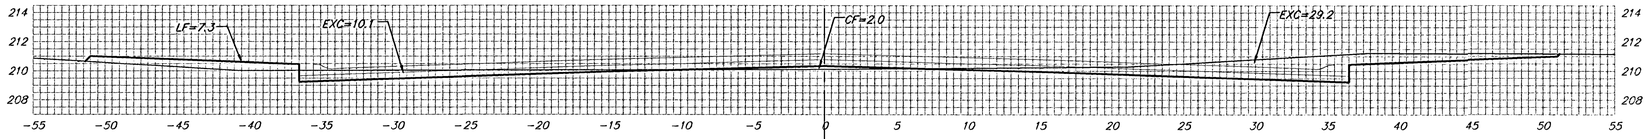

3+64.94

20.00'
EXC = 31.2
LF = 4.2
CF = 0.0



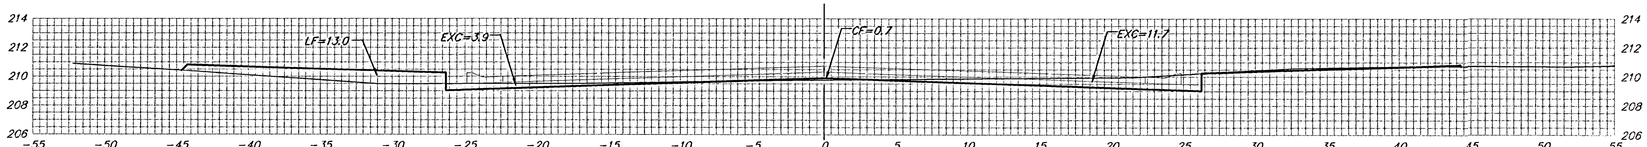

3+44.94

15.00'
EXC = 24.9
LF = 3.8
CF = 0.6



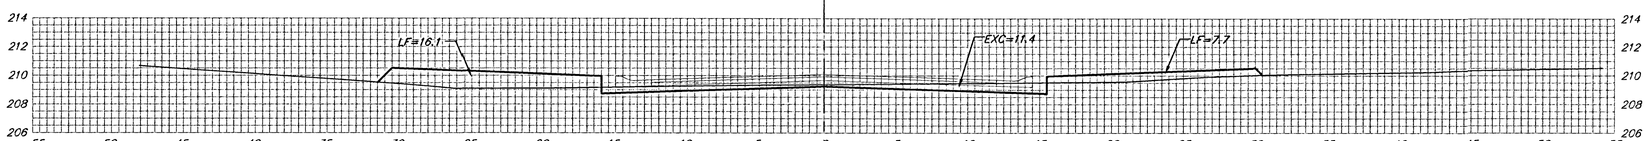

3+29.94

25.00'
EXC = 25.4
LF = 9.4
CF = 1.3




3+04.94

24.99'
EXC = 12.5
LF = 17.0
CF = 0.3




2+79.95

WILLOW POINT CT.

℄

Sheet Totals:

| | | |
|---|---|---|
| Excavation | = | 103.4 C.Y. |
| Loose Fill | = | 38.3 C.Y. |
| Compacted Fill | = | 2.2 C.Y. |

BAUGHMAN COMPANY P.A.
ENGINEERING, SURVEYING, & PLANNING
316-262-7271 • 315 ELLIS • WICHITA, KANSAS 67211

REV.

PROJECT NUMBER
472-83485

SHEET
39
OF
40

Eagle Point Addition