



4+50

50.00'
EXC = 27.6
LF = 22.6
CF = 0.0

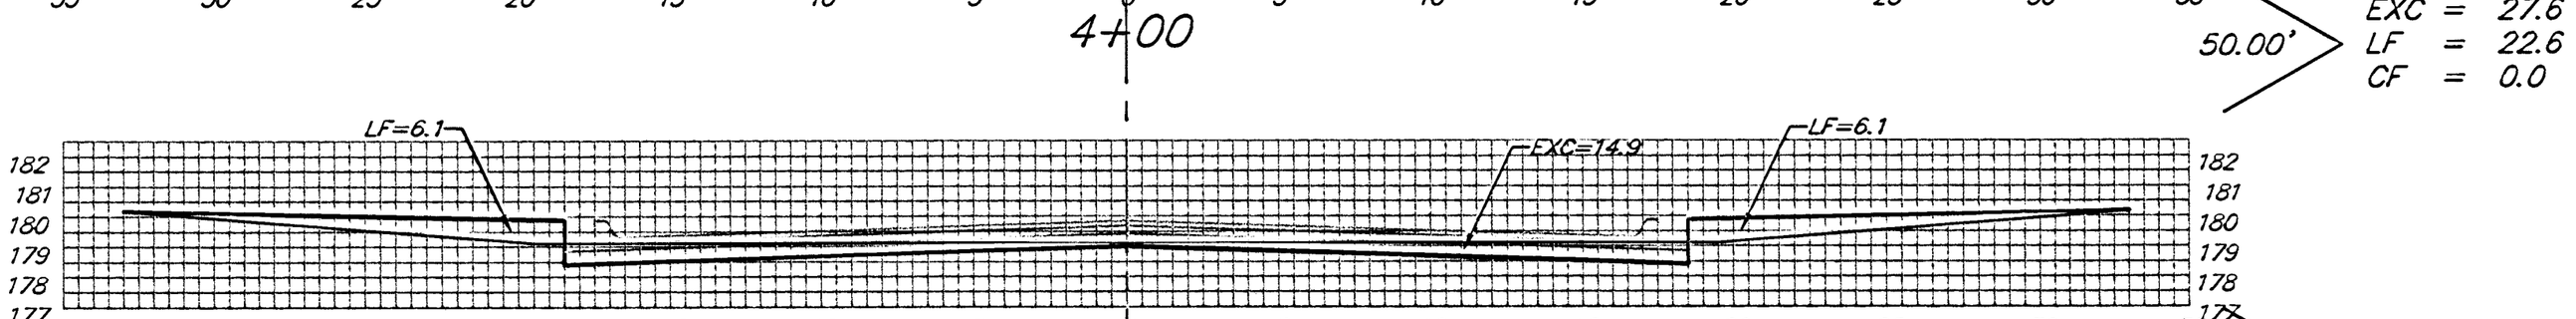


4+00

50.00'
EXC = 27.6
LF = 22.6
CF = 0.0

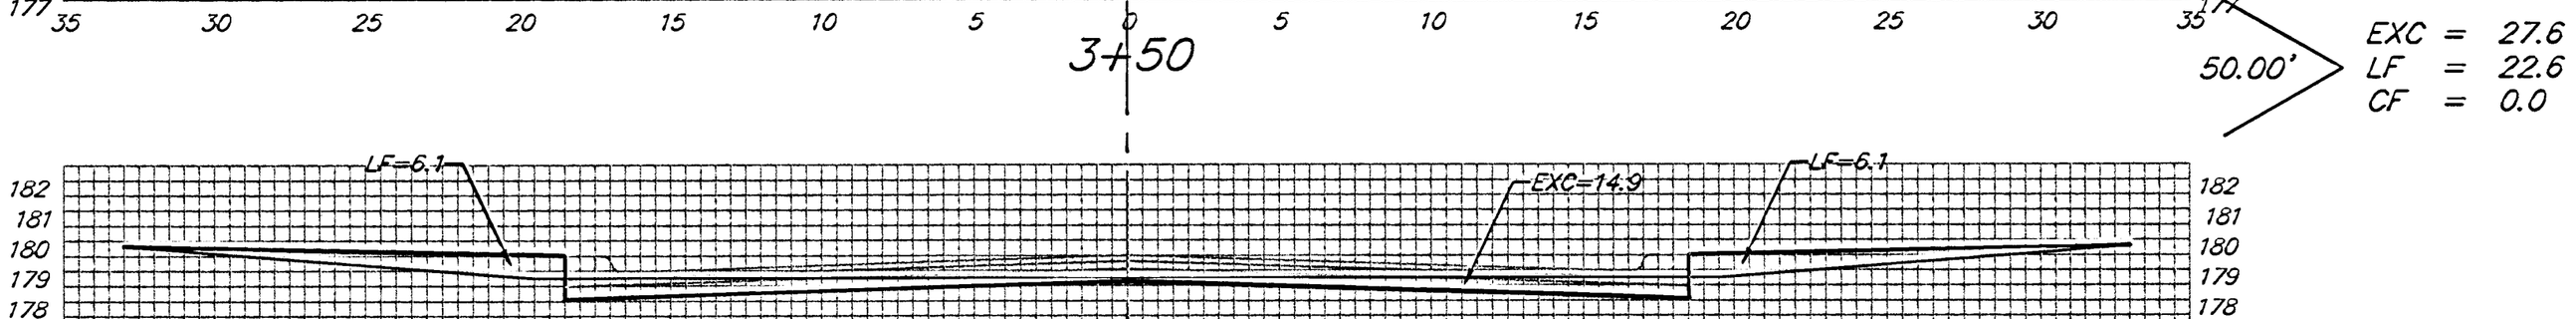


3+50

50.00'
EXC = 27.6
LF = 22.6
CF = 0.0

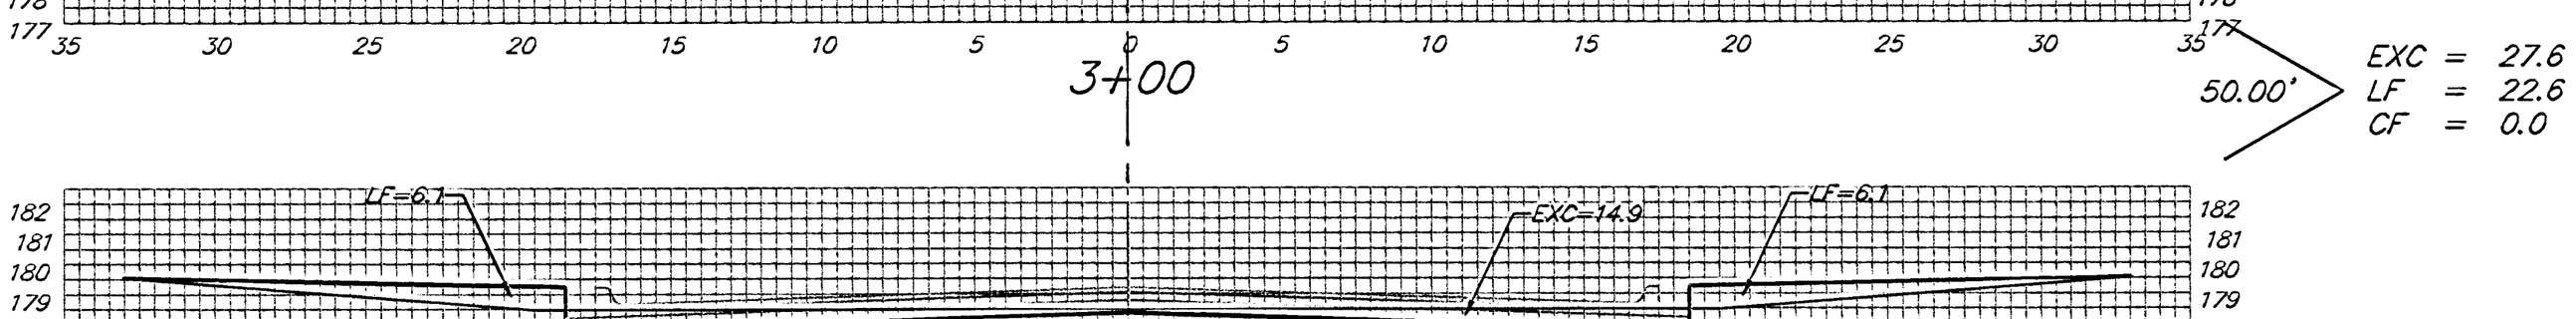


3+00

50.00'
EXC = 27.6
LF = 22.6
CF = 0.0

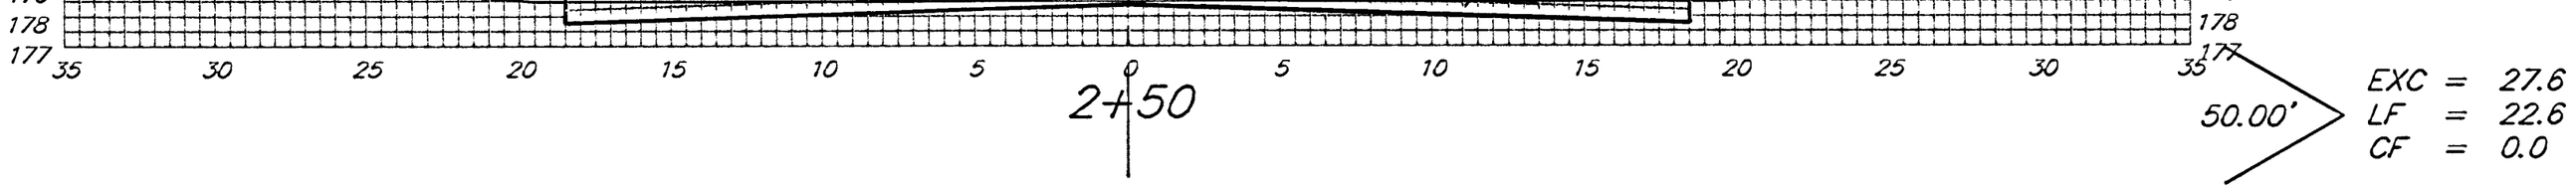


2+50

50.00'
EXC = 27.6
LF = 22.6
CF = 0.0

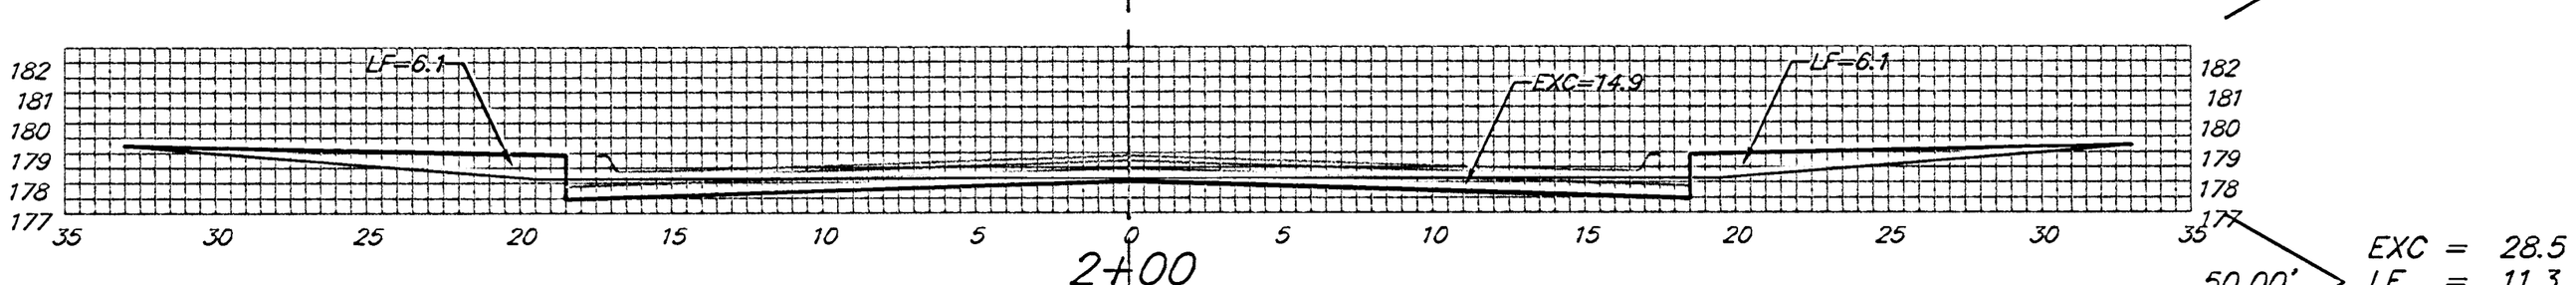


2+00

50.00'
EXC = 28.5
LF = 11.3
CF = 0.0

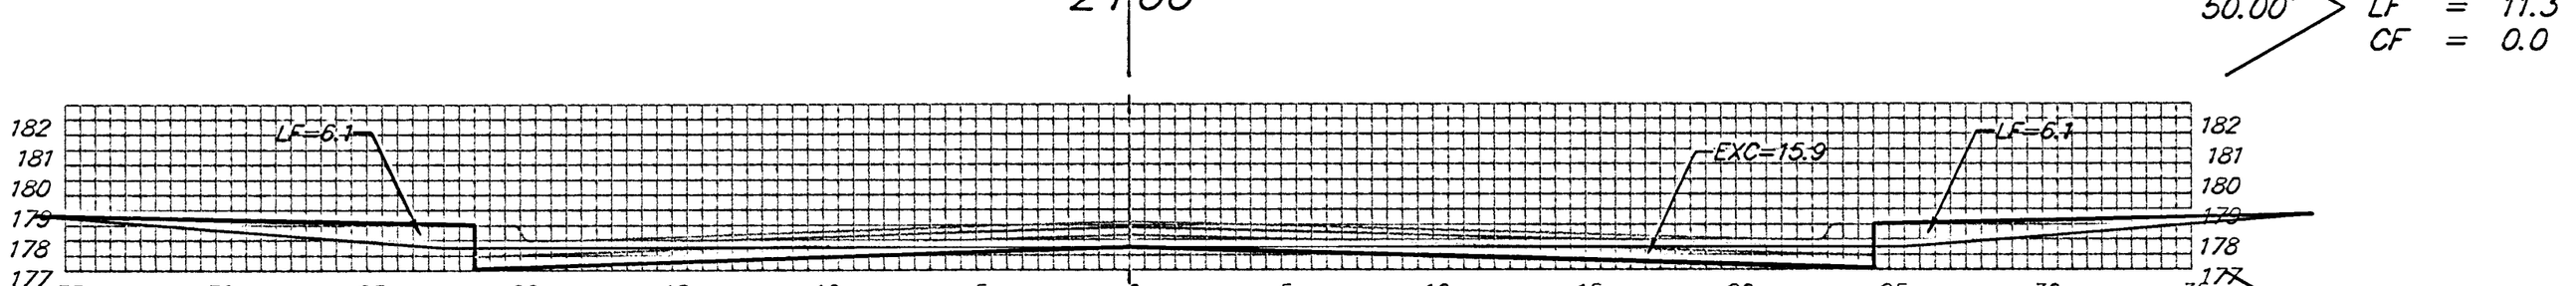

1+50

50.00'
EXC = 26.8
LF = 22.6
CF = 3.3

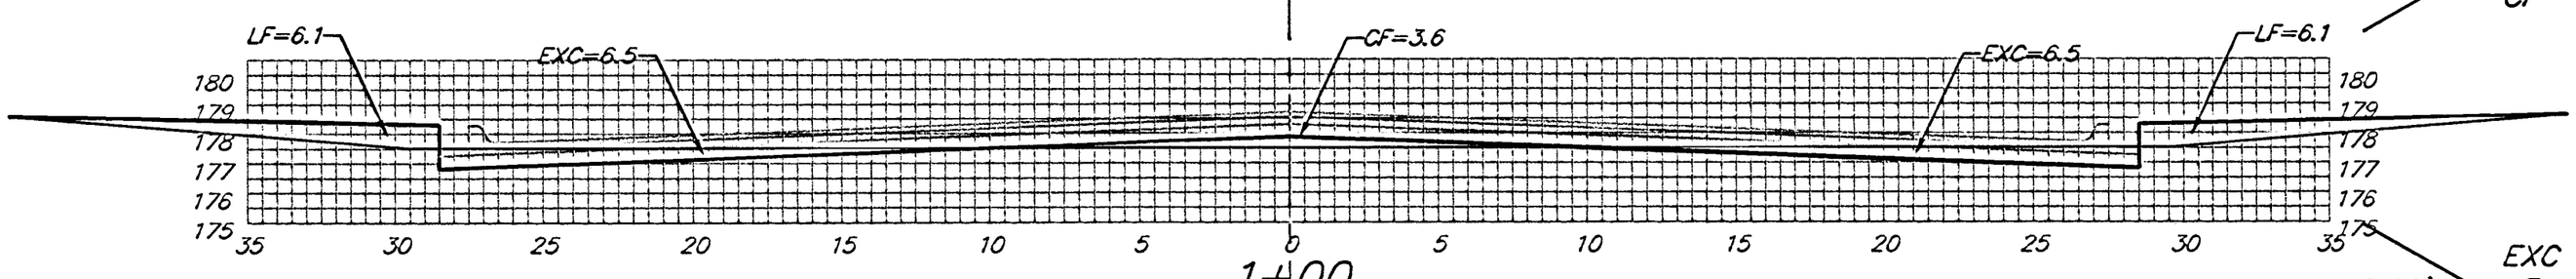

1+00

10.00'
EXC = 4.8
LF = 4.5
CF = 1.3

0+50

50.00'
EXC = 4.8
LF = 4.5
CF = 1.3

Sheet Totals:

Excavation	=
Loose Fill	=
Compacted Fill	=