1+00

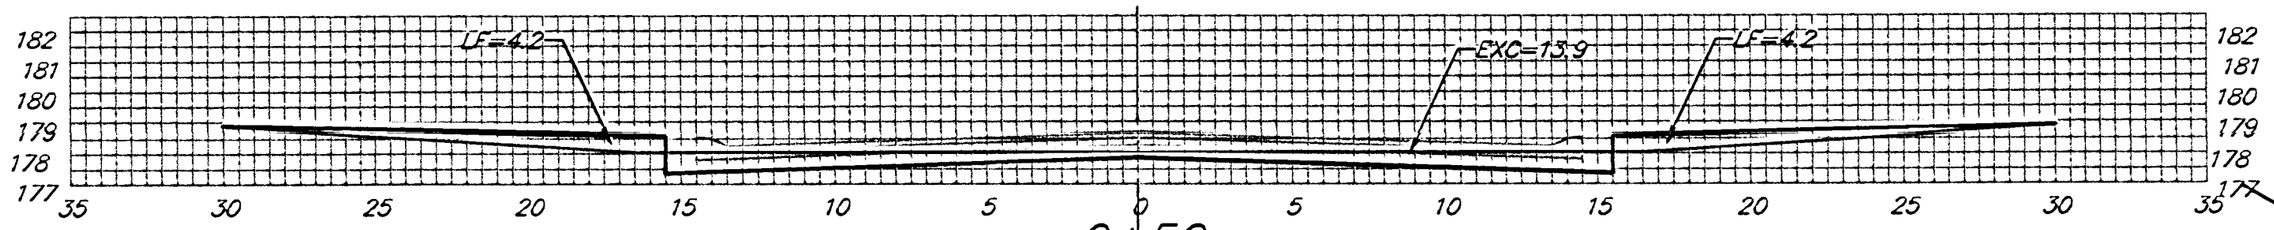

50.00'
EXC = 15.6
LF = 0.0
CF = 0.0

0+50

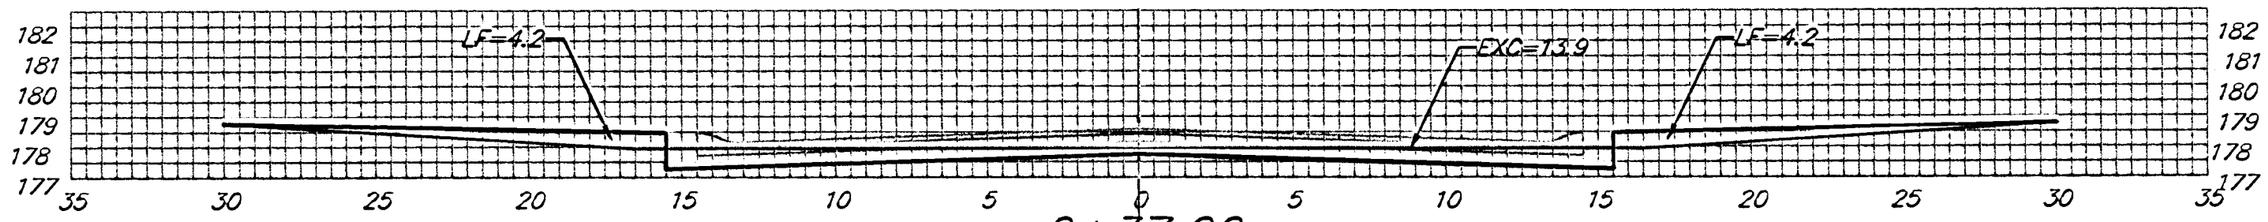

13.00'
EXC = 6.7
LF = 4.0
CF = 0.0

0+37.00

MEADOW PARK CT.

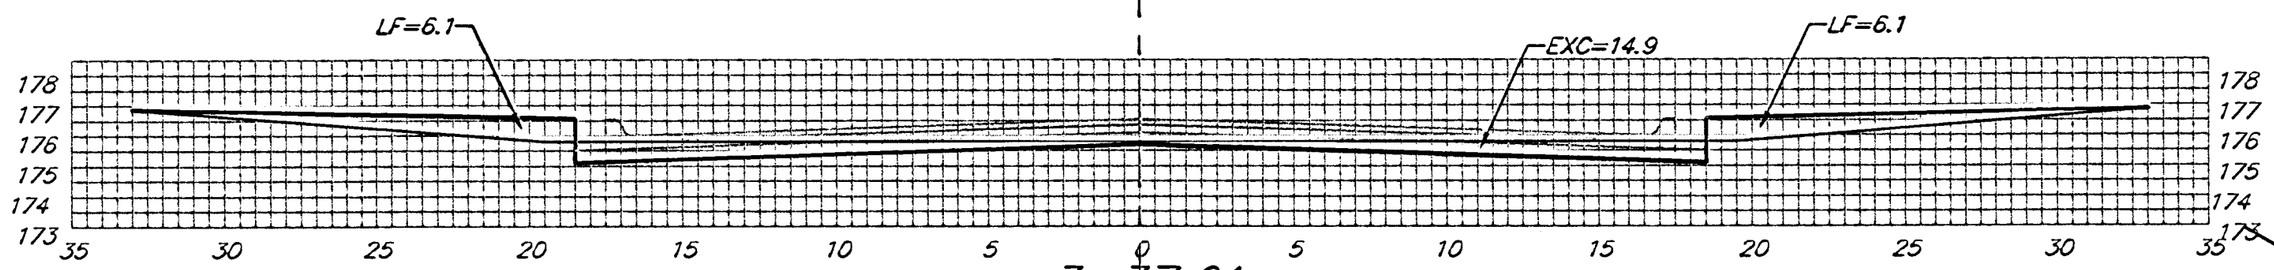

3+37.91

37.91'
EXC = 20.9
LF = 17.1
CF = 0.0

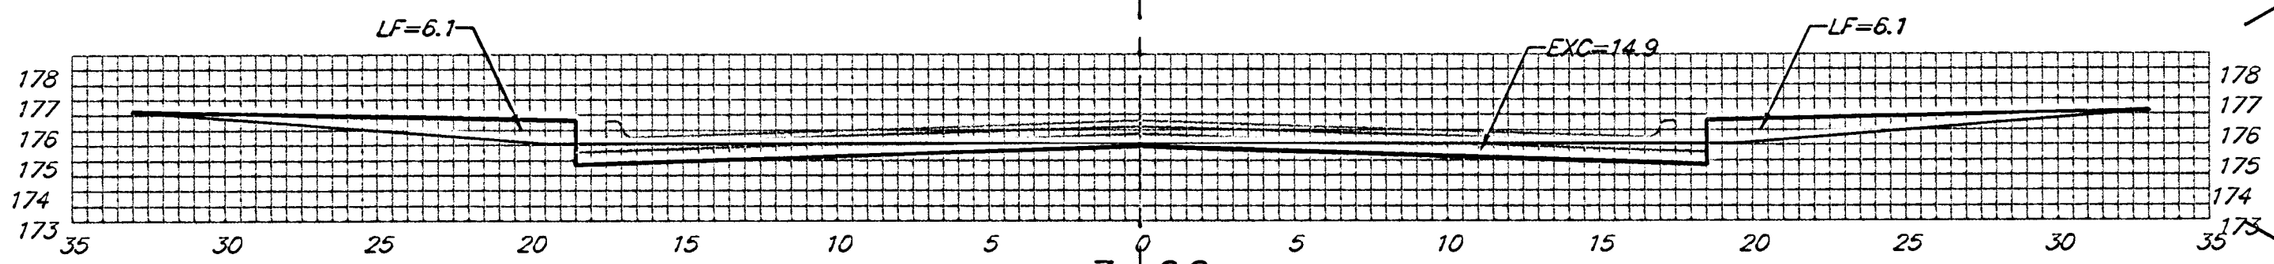

3+00

50.00'
EXC = 27.6
LF = 22.6
CF = 0.0

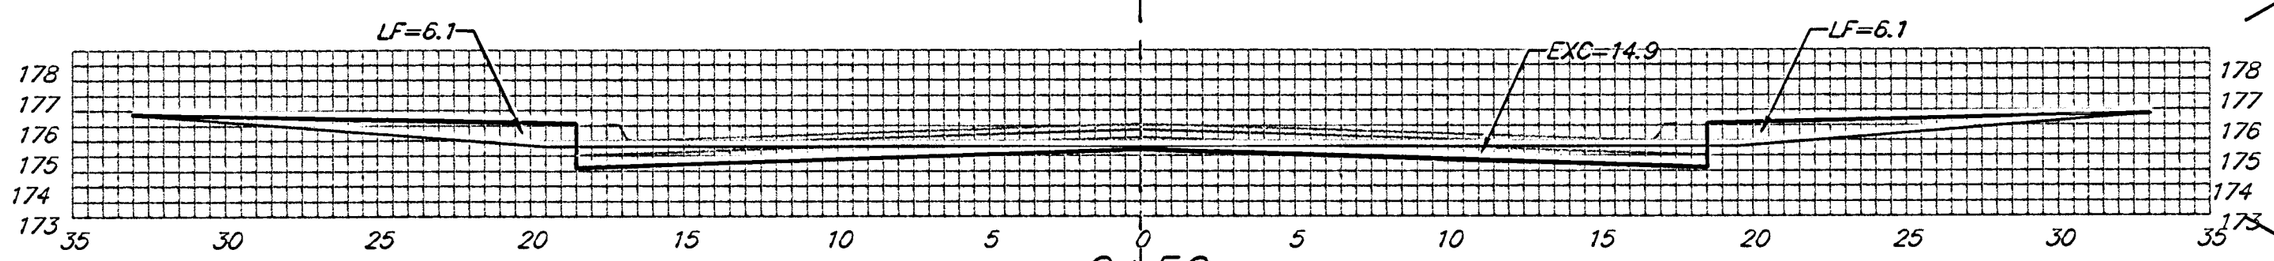

2+50

50.00'
EXC = 27.6
LF = 22.6
CF = 0.0

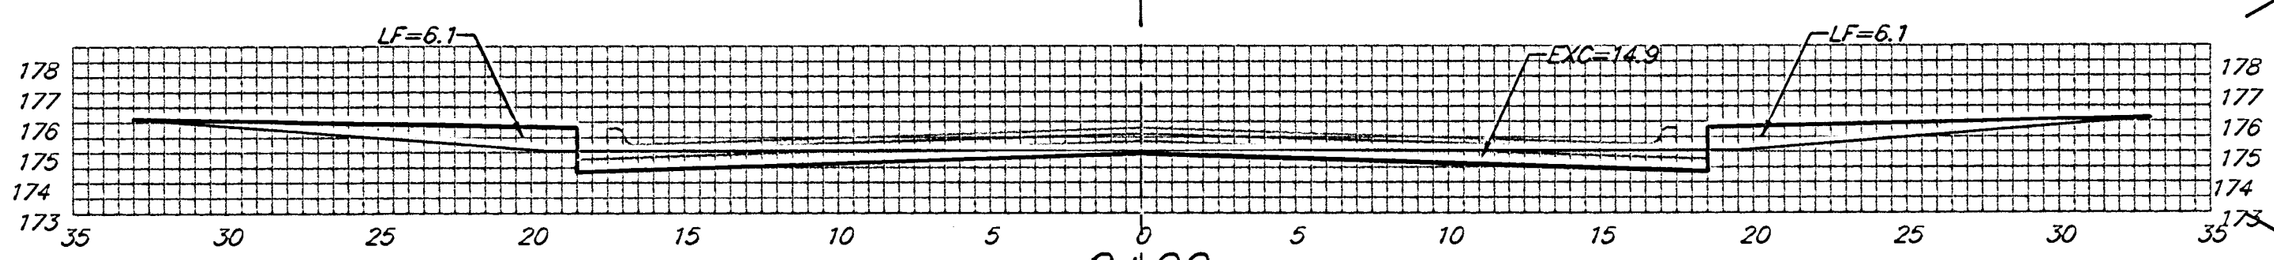

2+00

50.00'
EXC = 27.6
LF = 22.6
CF = 0.0

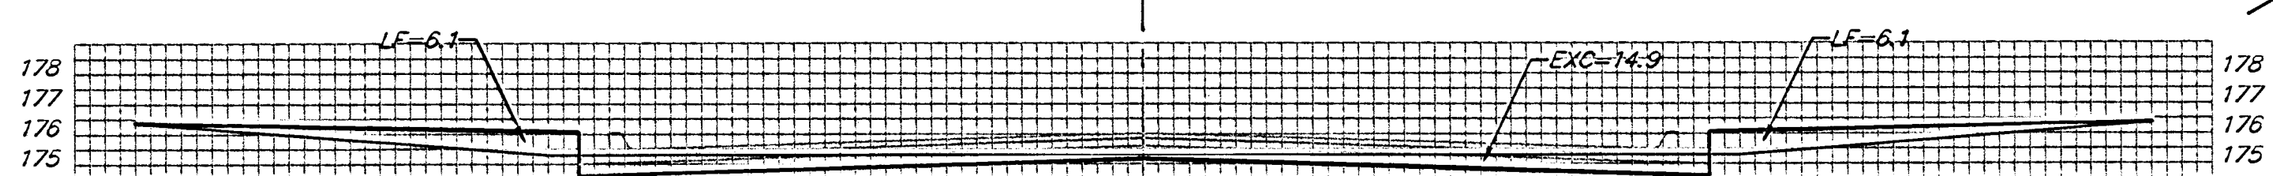

Sheet Totals:

Excavation =
Loose Fill =
Compacted Fill =