

1+00


50.00'

EXC = 15.6
LF = 15.6
CF = 0.0

0+50


13.00'

EXC = 6.7
LF = 4.0
CF = 0.0

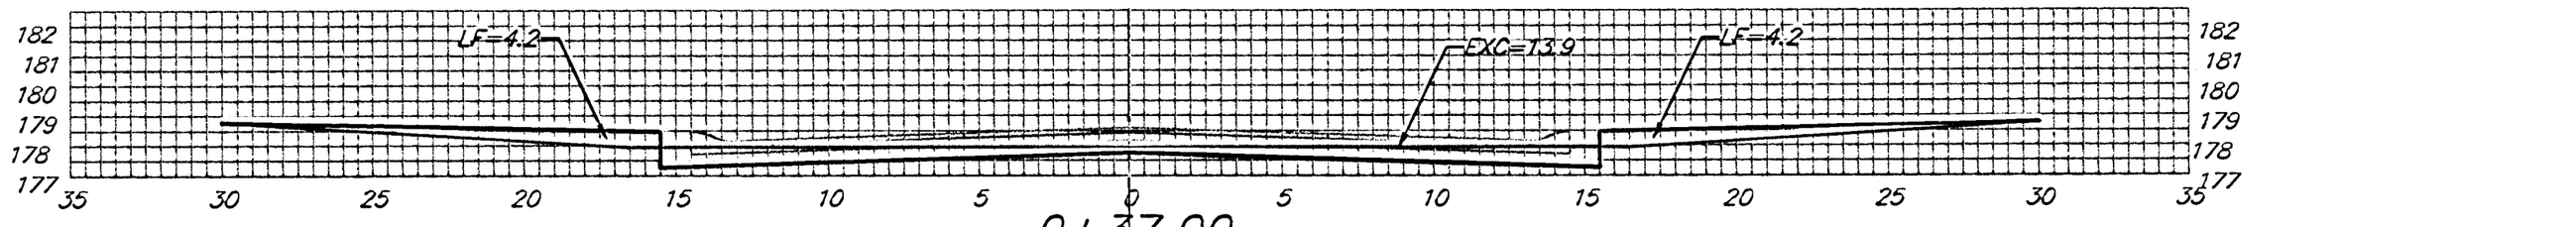

0+37.00


MEADOW PARK CT.

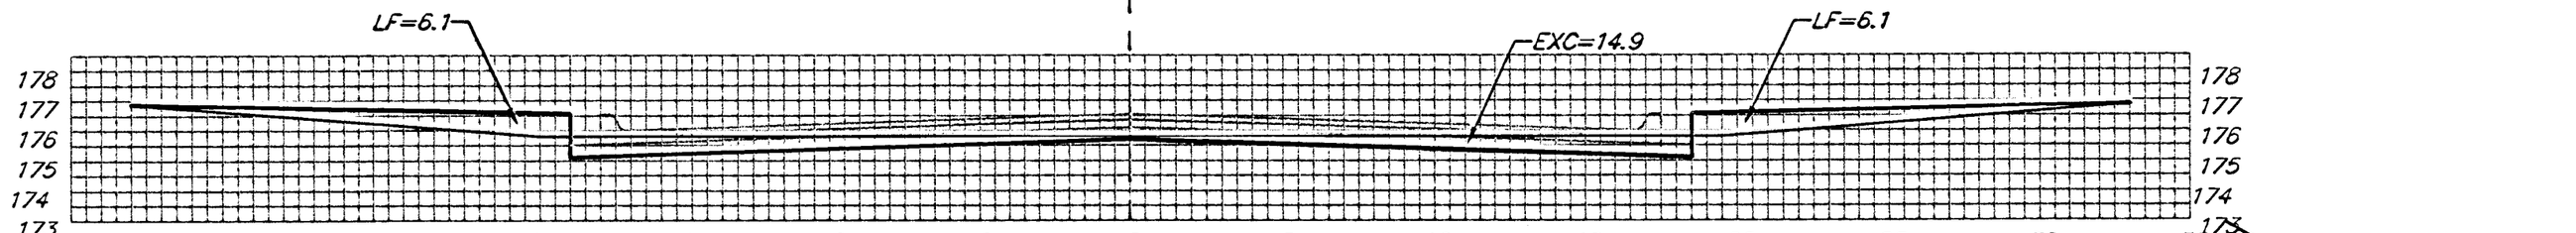

3+37.91

37.91'

EXC = 20.9
LF = 17.1
CF = 0.0

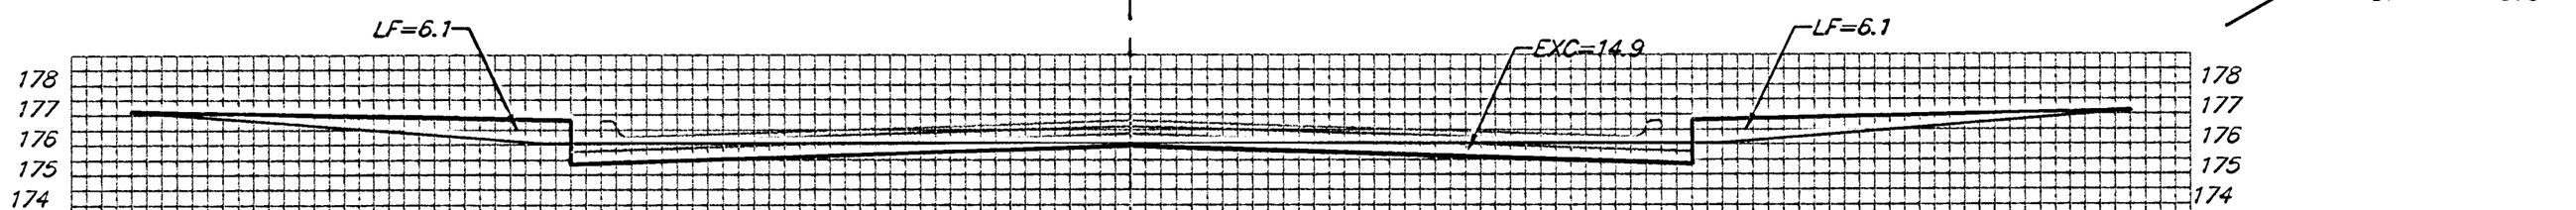

3+00

50.00'


EXC = 27.6
LF = 22.6
CF = 0.0



2+50

50.00'

EXC = 27.6
LF = 22.6
CF = 0.0

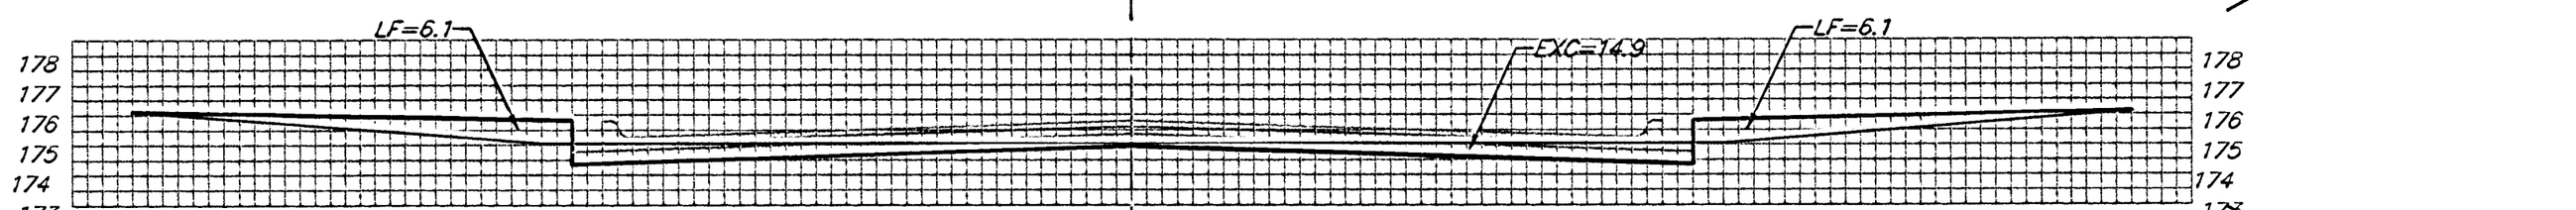

2+00

50.00'

EXC = 27.6
LF = 22.6
CF = 0.0

Sheet Totals:

Excavation	=	
Loose Fill	=	
Compacted Fill	=	