

℄

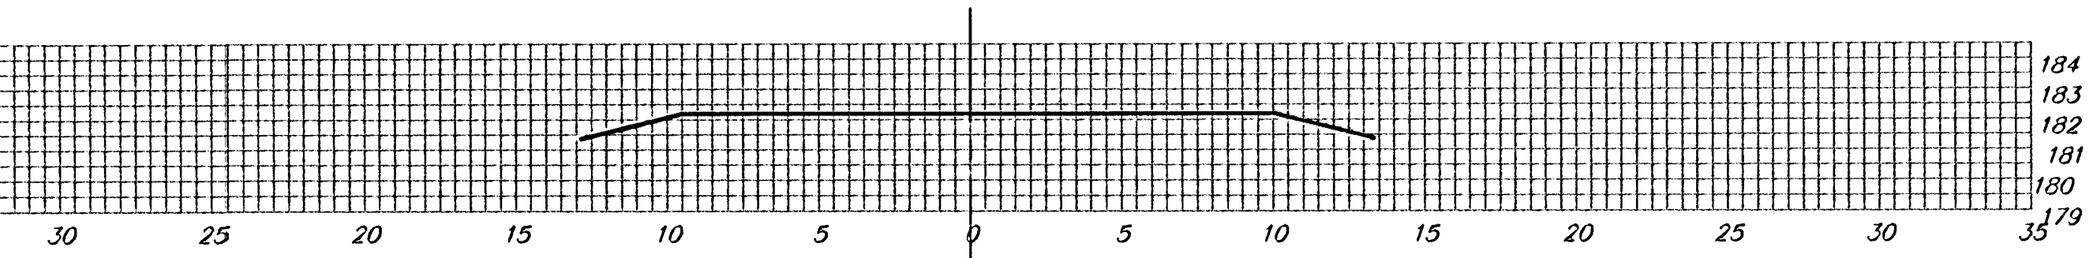

3+72.11

15.00'


EXC = 4.0
LF = 3.1
CF = 0.0

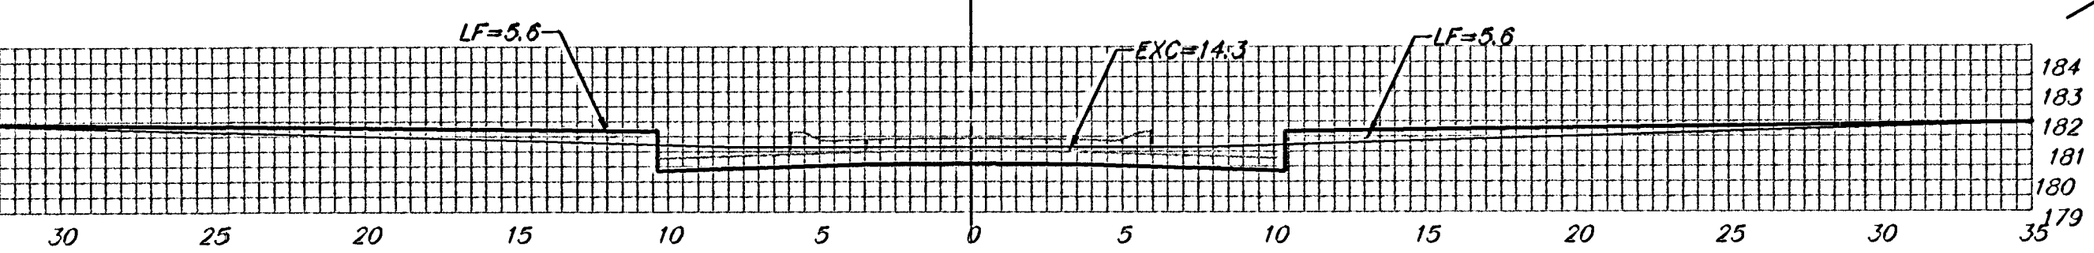

3+57.11

20.00'


EXC = 10.7
LF = 6.6
CF = 2.0

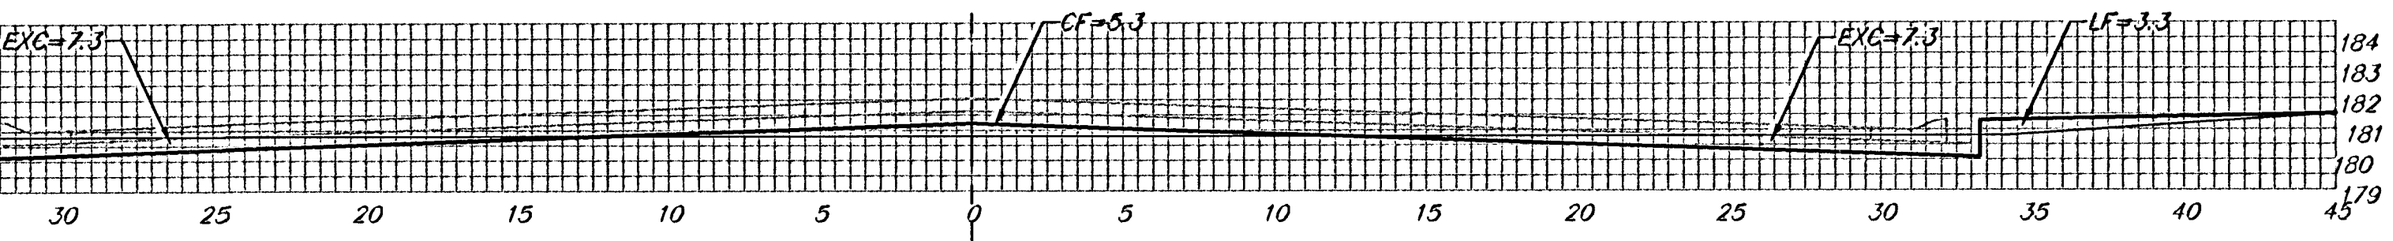

3+37.11

15.00'


EXC = 8.2
LF = 3.3
CF = 3.1

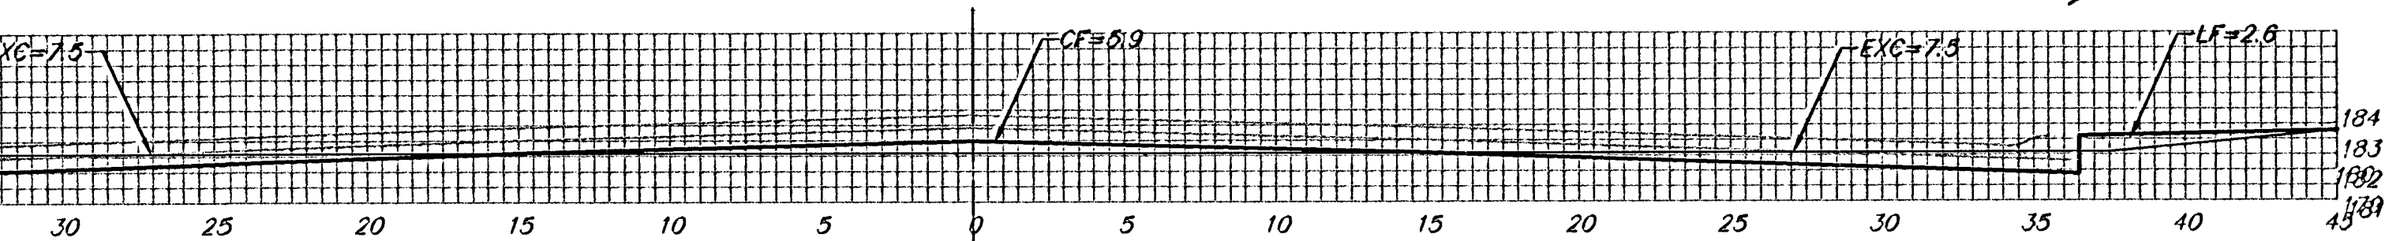

3+22.11

25.00'


EXC = 14.1
LF = 6.9
CF = 2.7

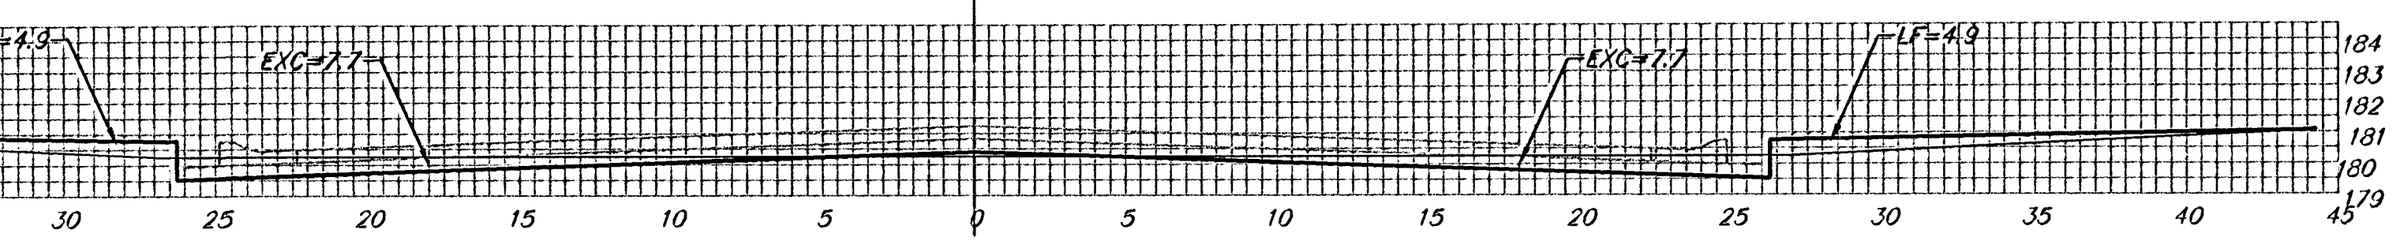

2+97.11

24.99'

EXC = 13.6
LF = 8.4
CF = 0.0

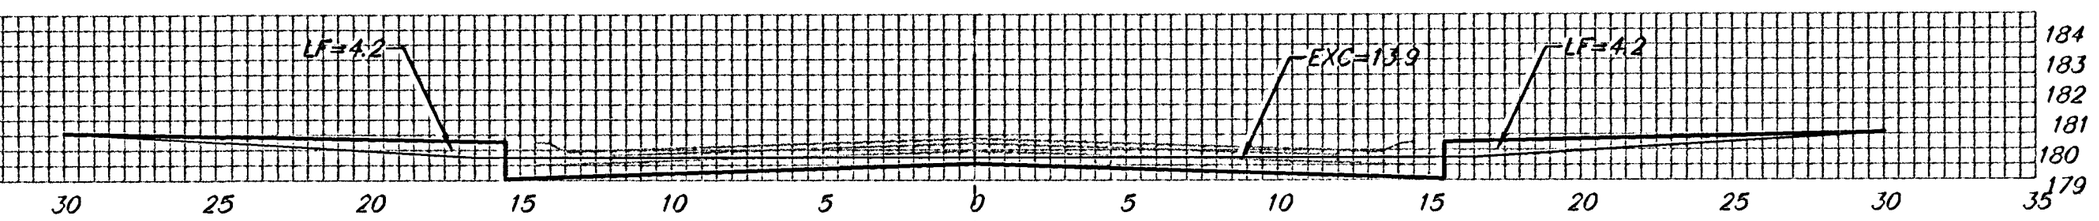

2+72.12

MEADOW PARK CT.

℄