

℄

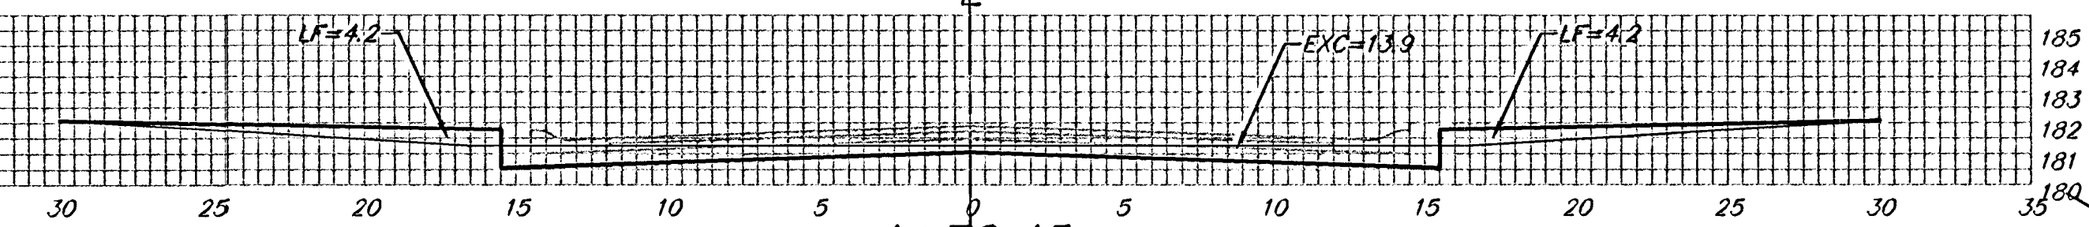

1+72.45

22.45'


EXC = 25.7
LF = 15.6
CF = 0.0

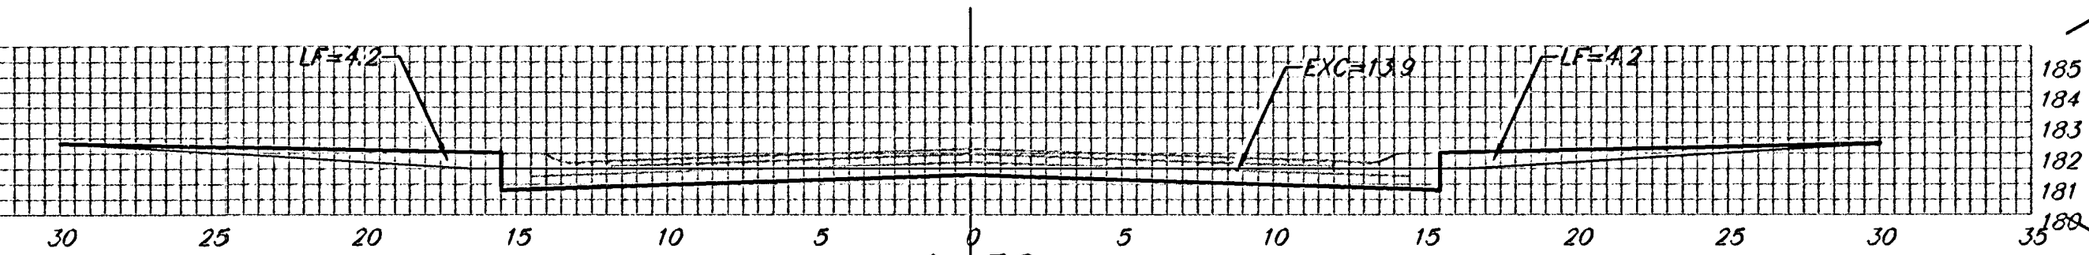

1+50

50.00'


EXC = 25.7
LF = 15.6
CF = 0.0

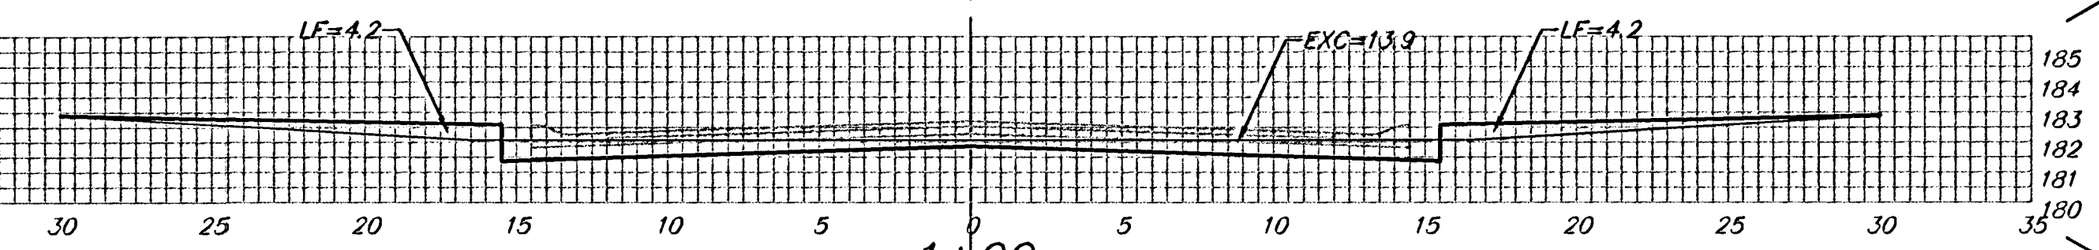

1+00

50.01'


EXC = 25.7
LF = 15.6
CF = 0.0

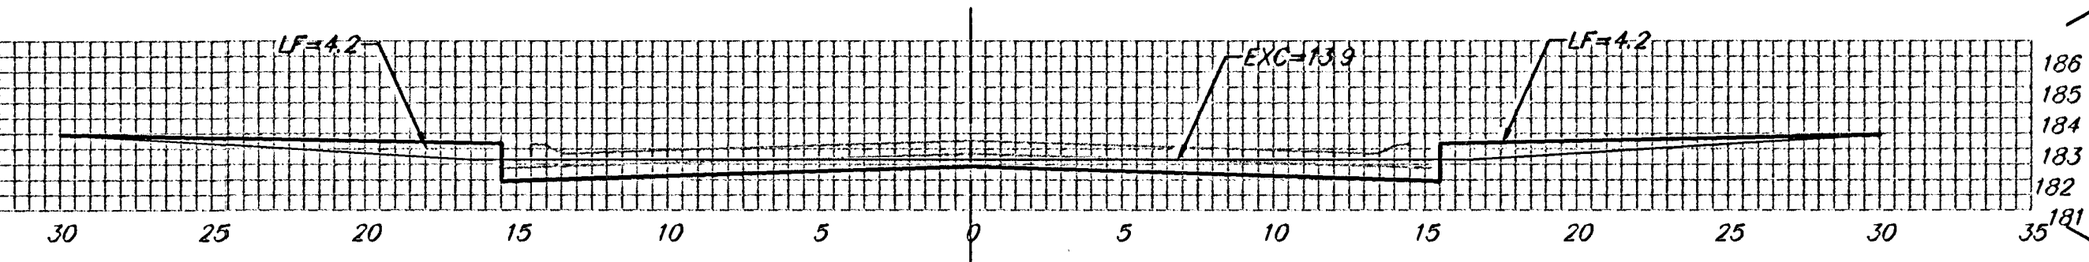

0+49.99

24.99'


EXC = 13.6
LF = 8.4
CF = 0.0

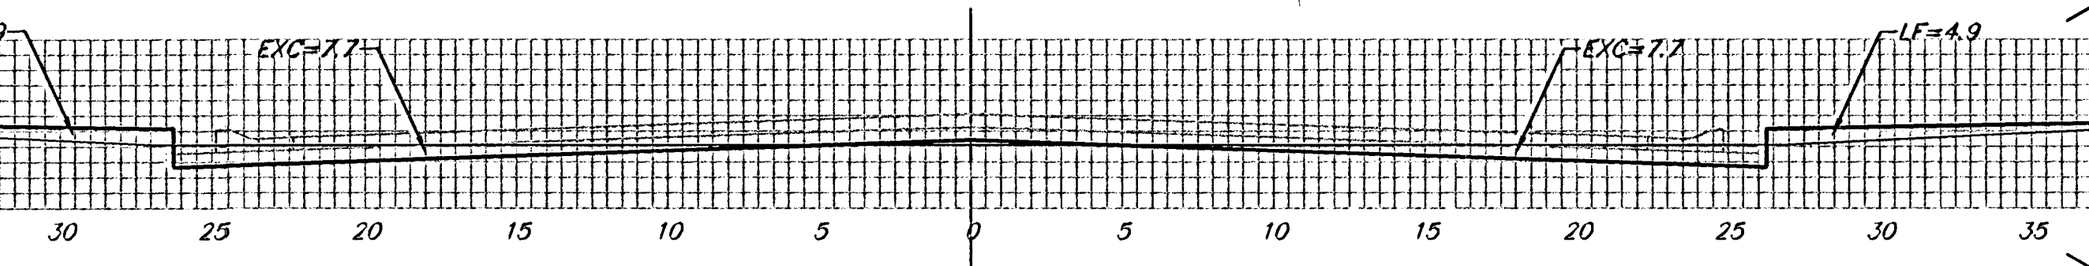

0+25.00

25.00'


EXC = 14.1
LF = 6.9
CF = 2.9

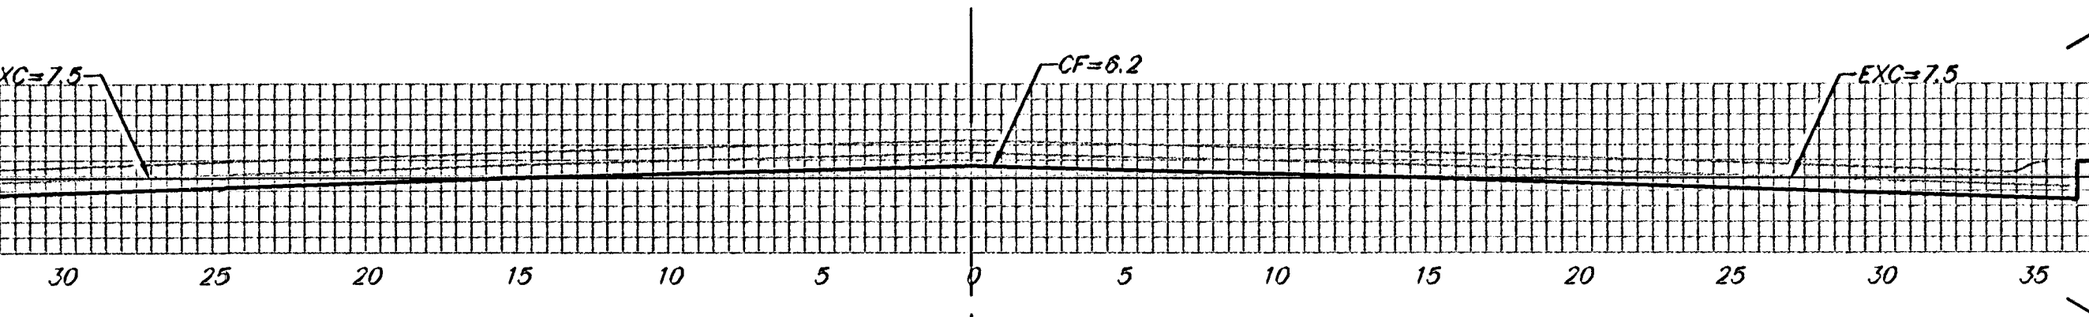

0+00

15.00'


EXC = 8.2
LF = 3.3
CF = 3.2

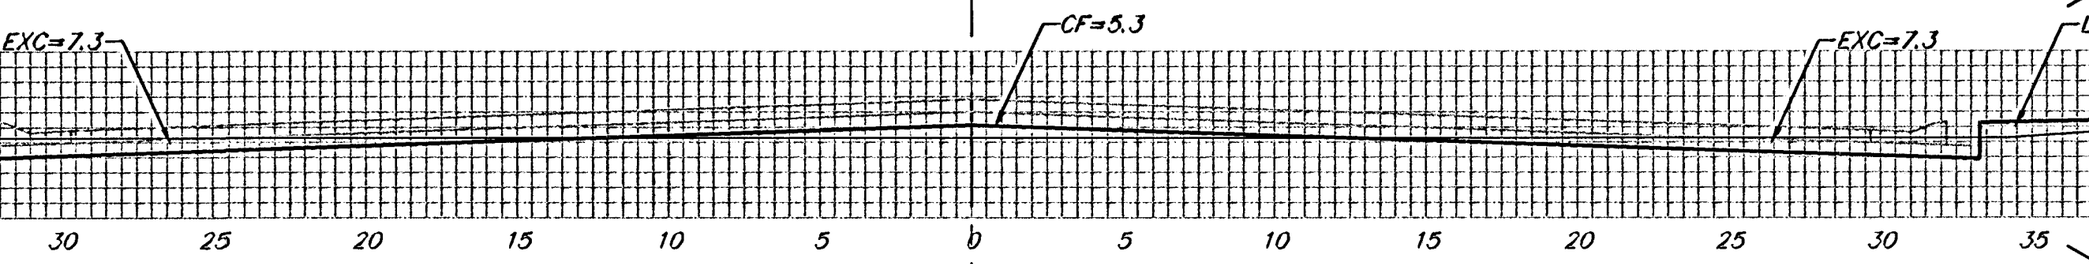

0-15.00

20.00'


EXC = 10.5
LF = 6.6
CF = 2.0

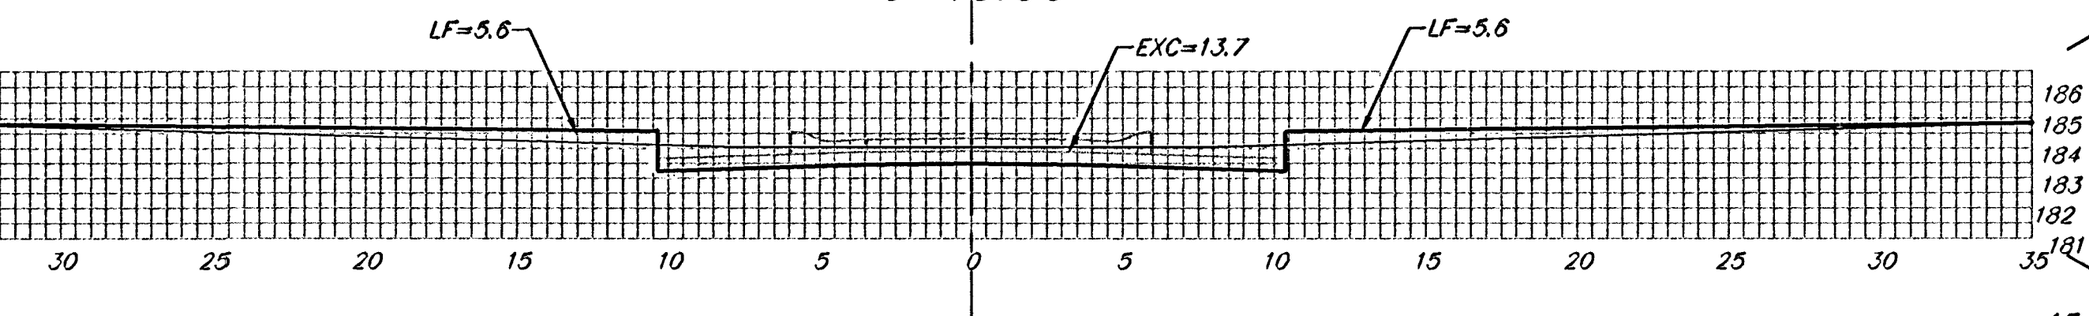

0-35.00

15.00'

EXC = 3.8
LF = 3.1
CF = 0.0

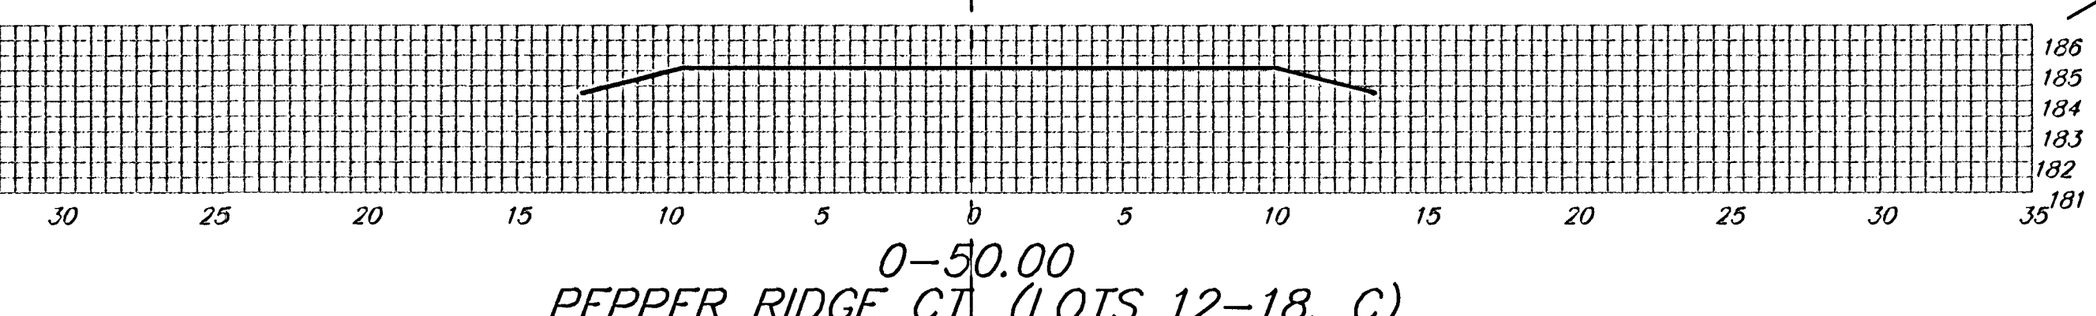

0-50.00

PEPPER RIDGE CT. (LOTS 12-18, C)