


1+00

50.00'


EXC = 25.7
LF = 15.6
CF = 0.0

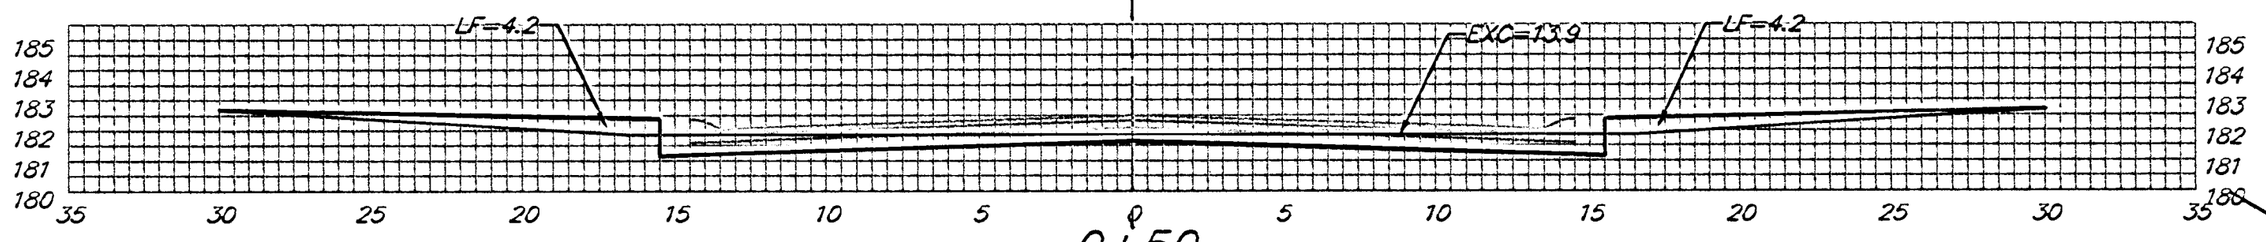

0+50


7.00'

EXC = 3.6
LF = 2.2
CF = 0.0

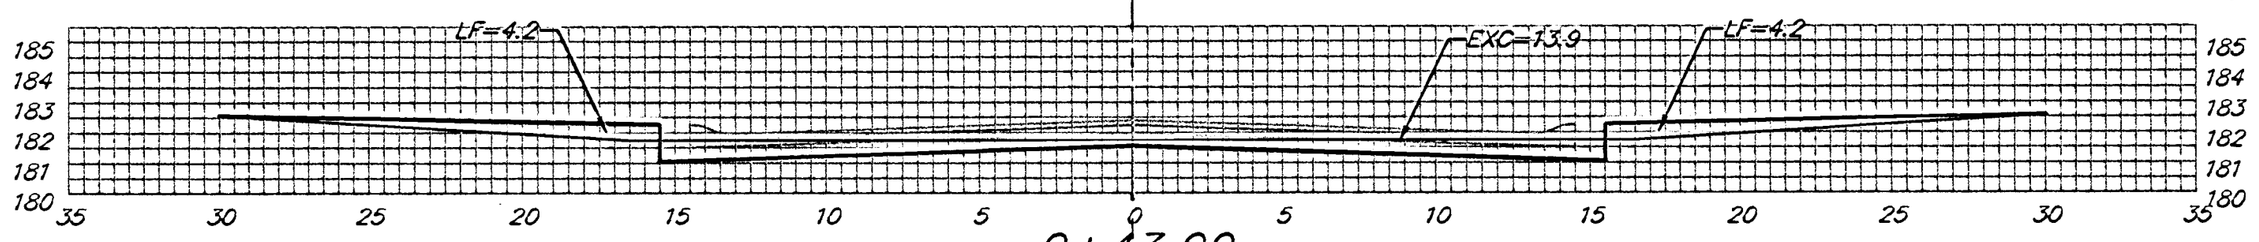

0+43.00

PEPPER RIDGE CT. (LOTS 9–13, D)

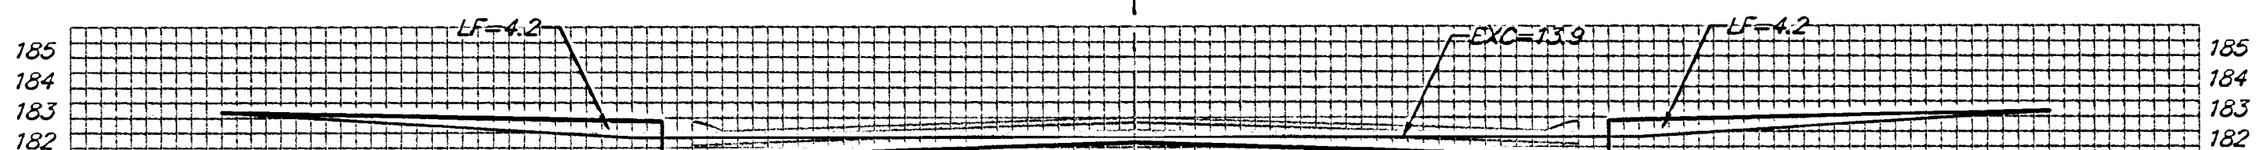

Sheet Totals:

Excavation =
Loose Fill =
Compacted Fill =