

℄

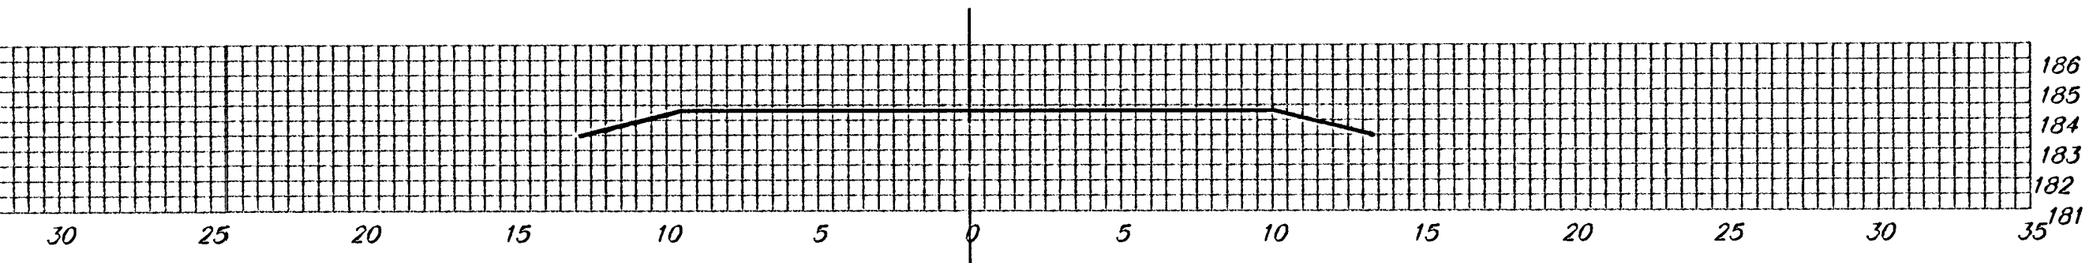

2+16.49

15.00'


EXC = 3.8
LF = 3.1
CF = 0.0

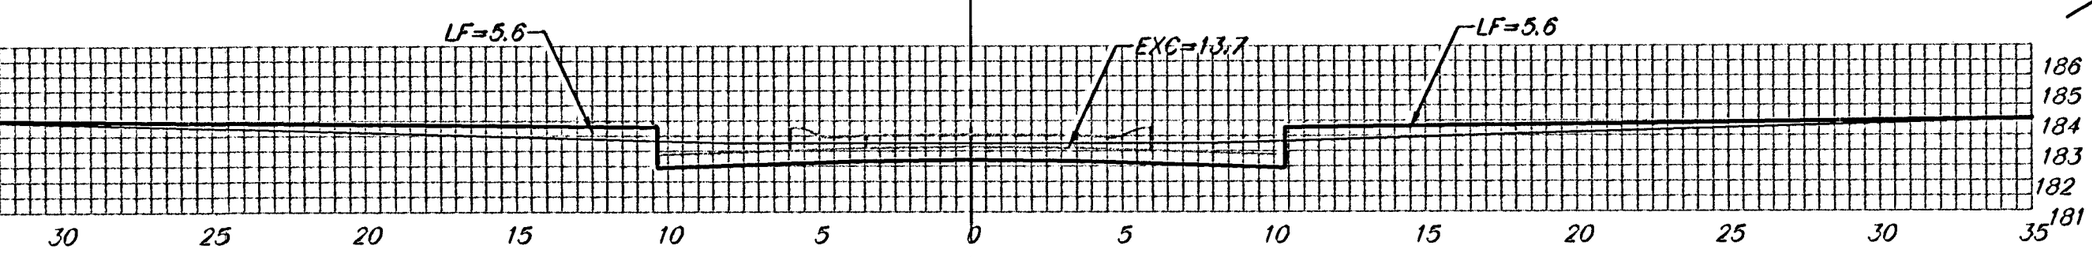

2+01.49

20.00'


EXC = 10.5
LF = 6.6
CF = 2.0

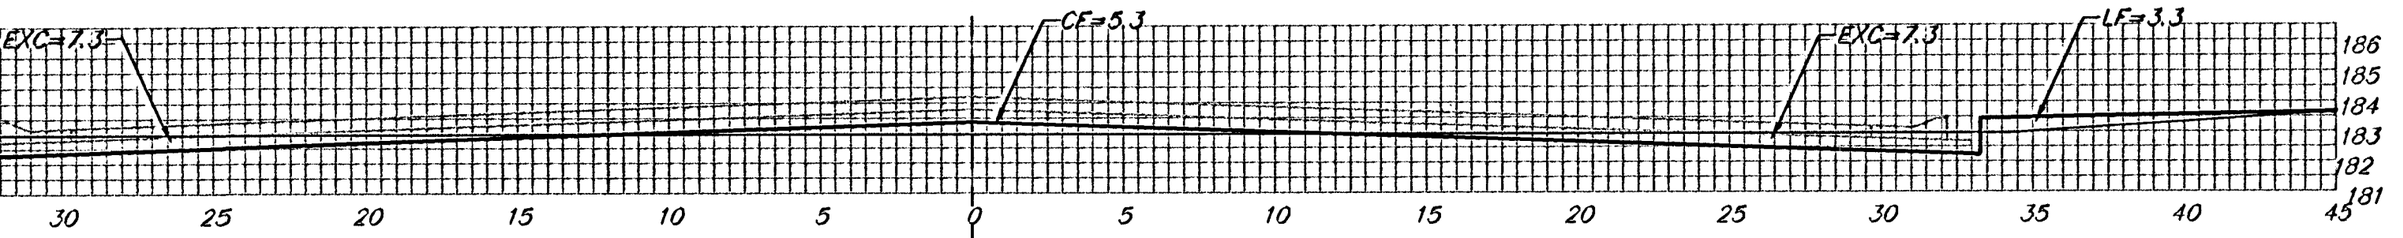

1+81.49

15.00'


EXC = 8.2
LF = 3.3
CF = 3.2

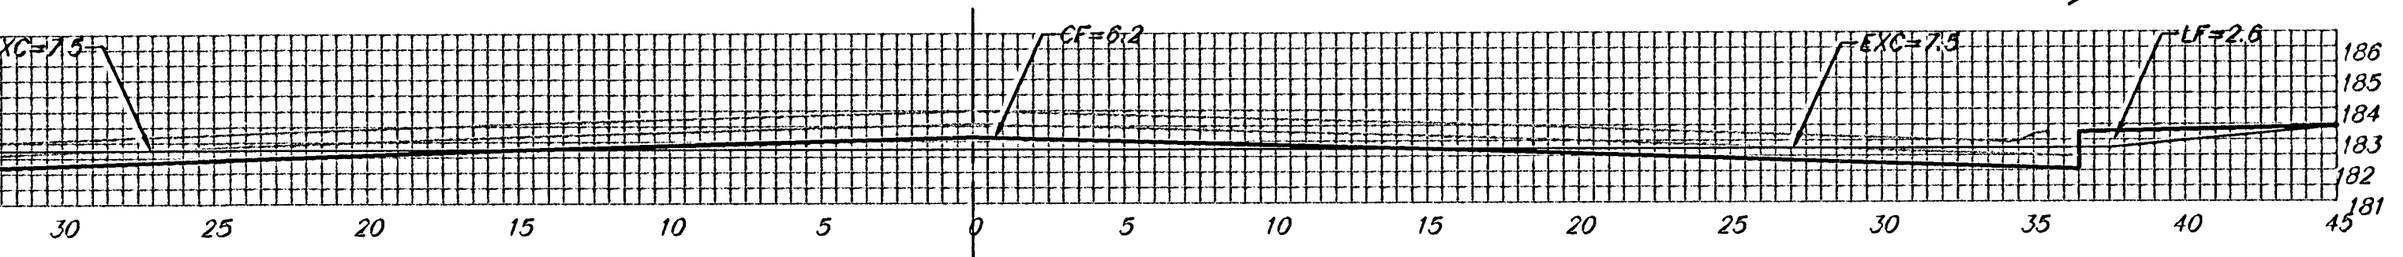

1+66.49

25.00'


EXC = 14.1
LF = 6.9
CF = 2.9

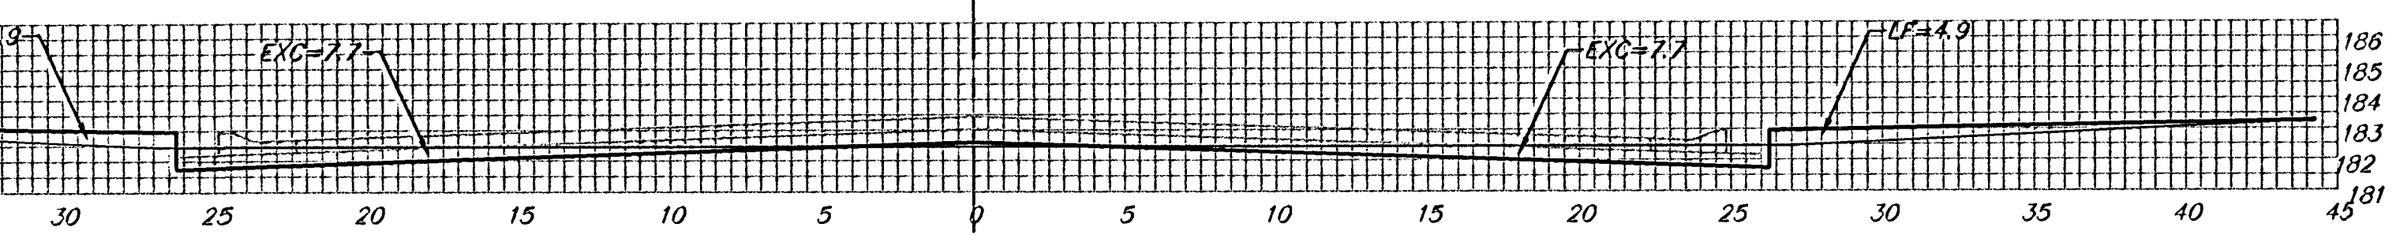

1+41.49

24.99'

EXC = 13.6
LF = 8.4
CF = 0.0

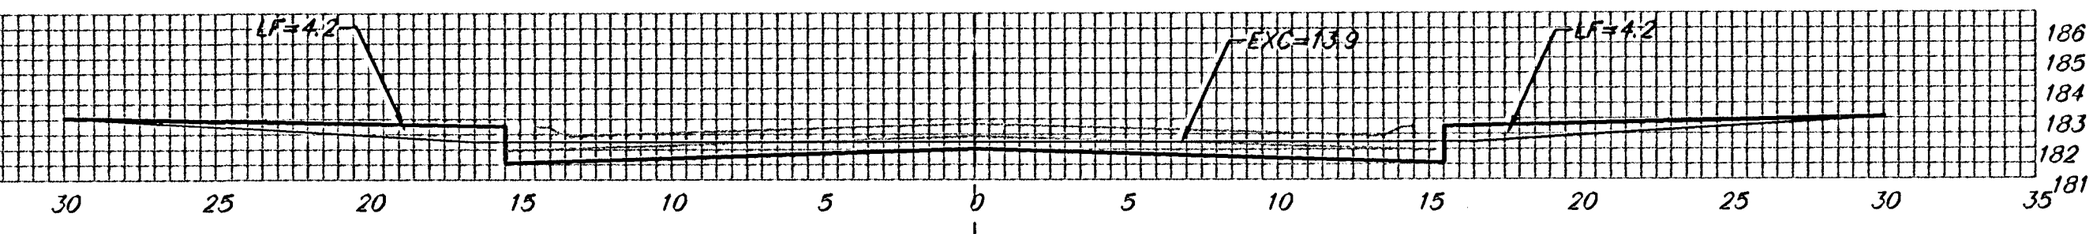

1+16.50

PEPPER RIDGE CT. (LOTS 9–13, D)

℄