
PROJECT NO.	SHEET NO.	TOTAL SHEETS
471-83256	36	54

NOTE BOOK
DUPLICATE AREAS
AREAS CHECKED
NO.

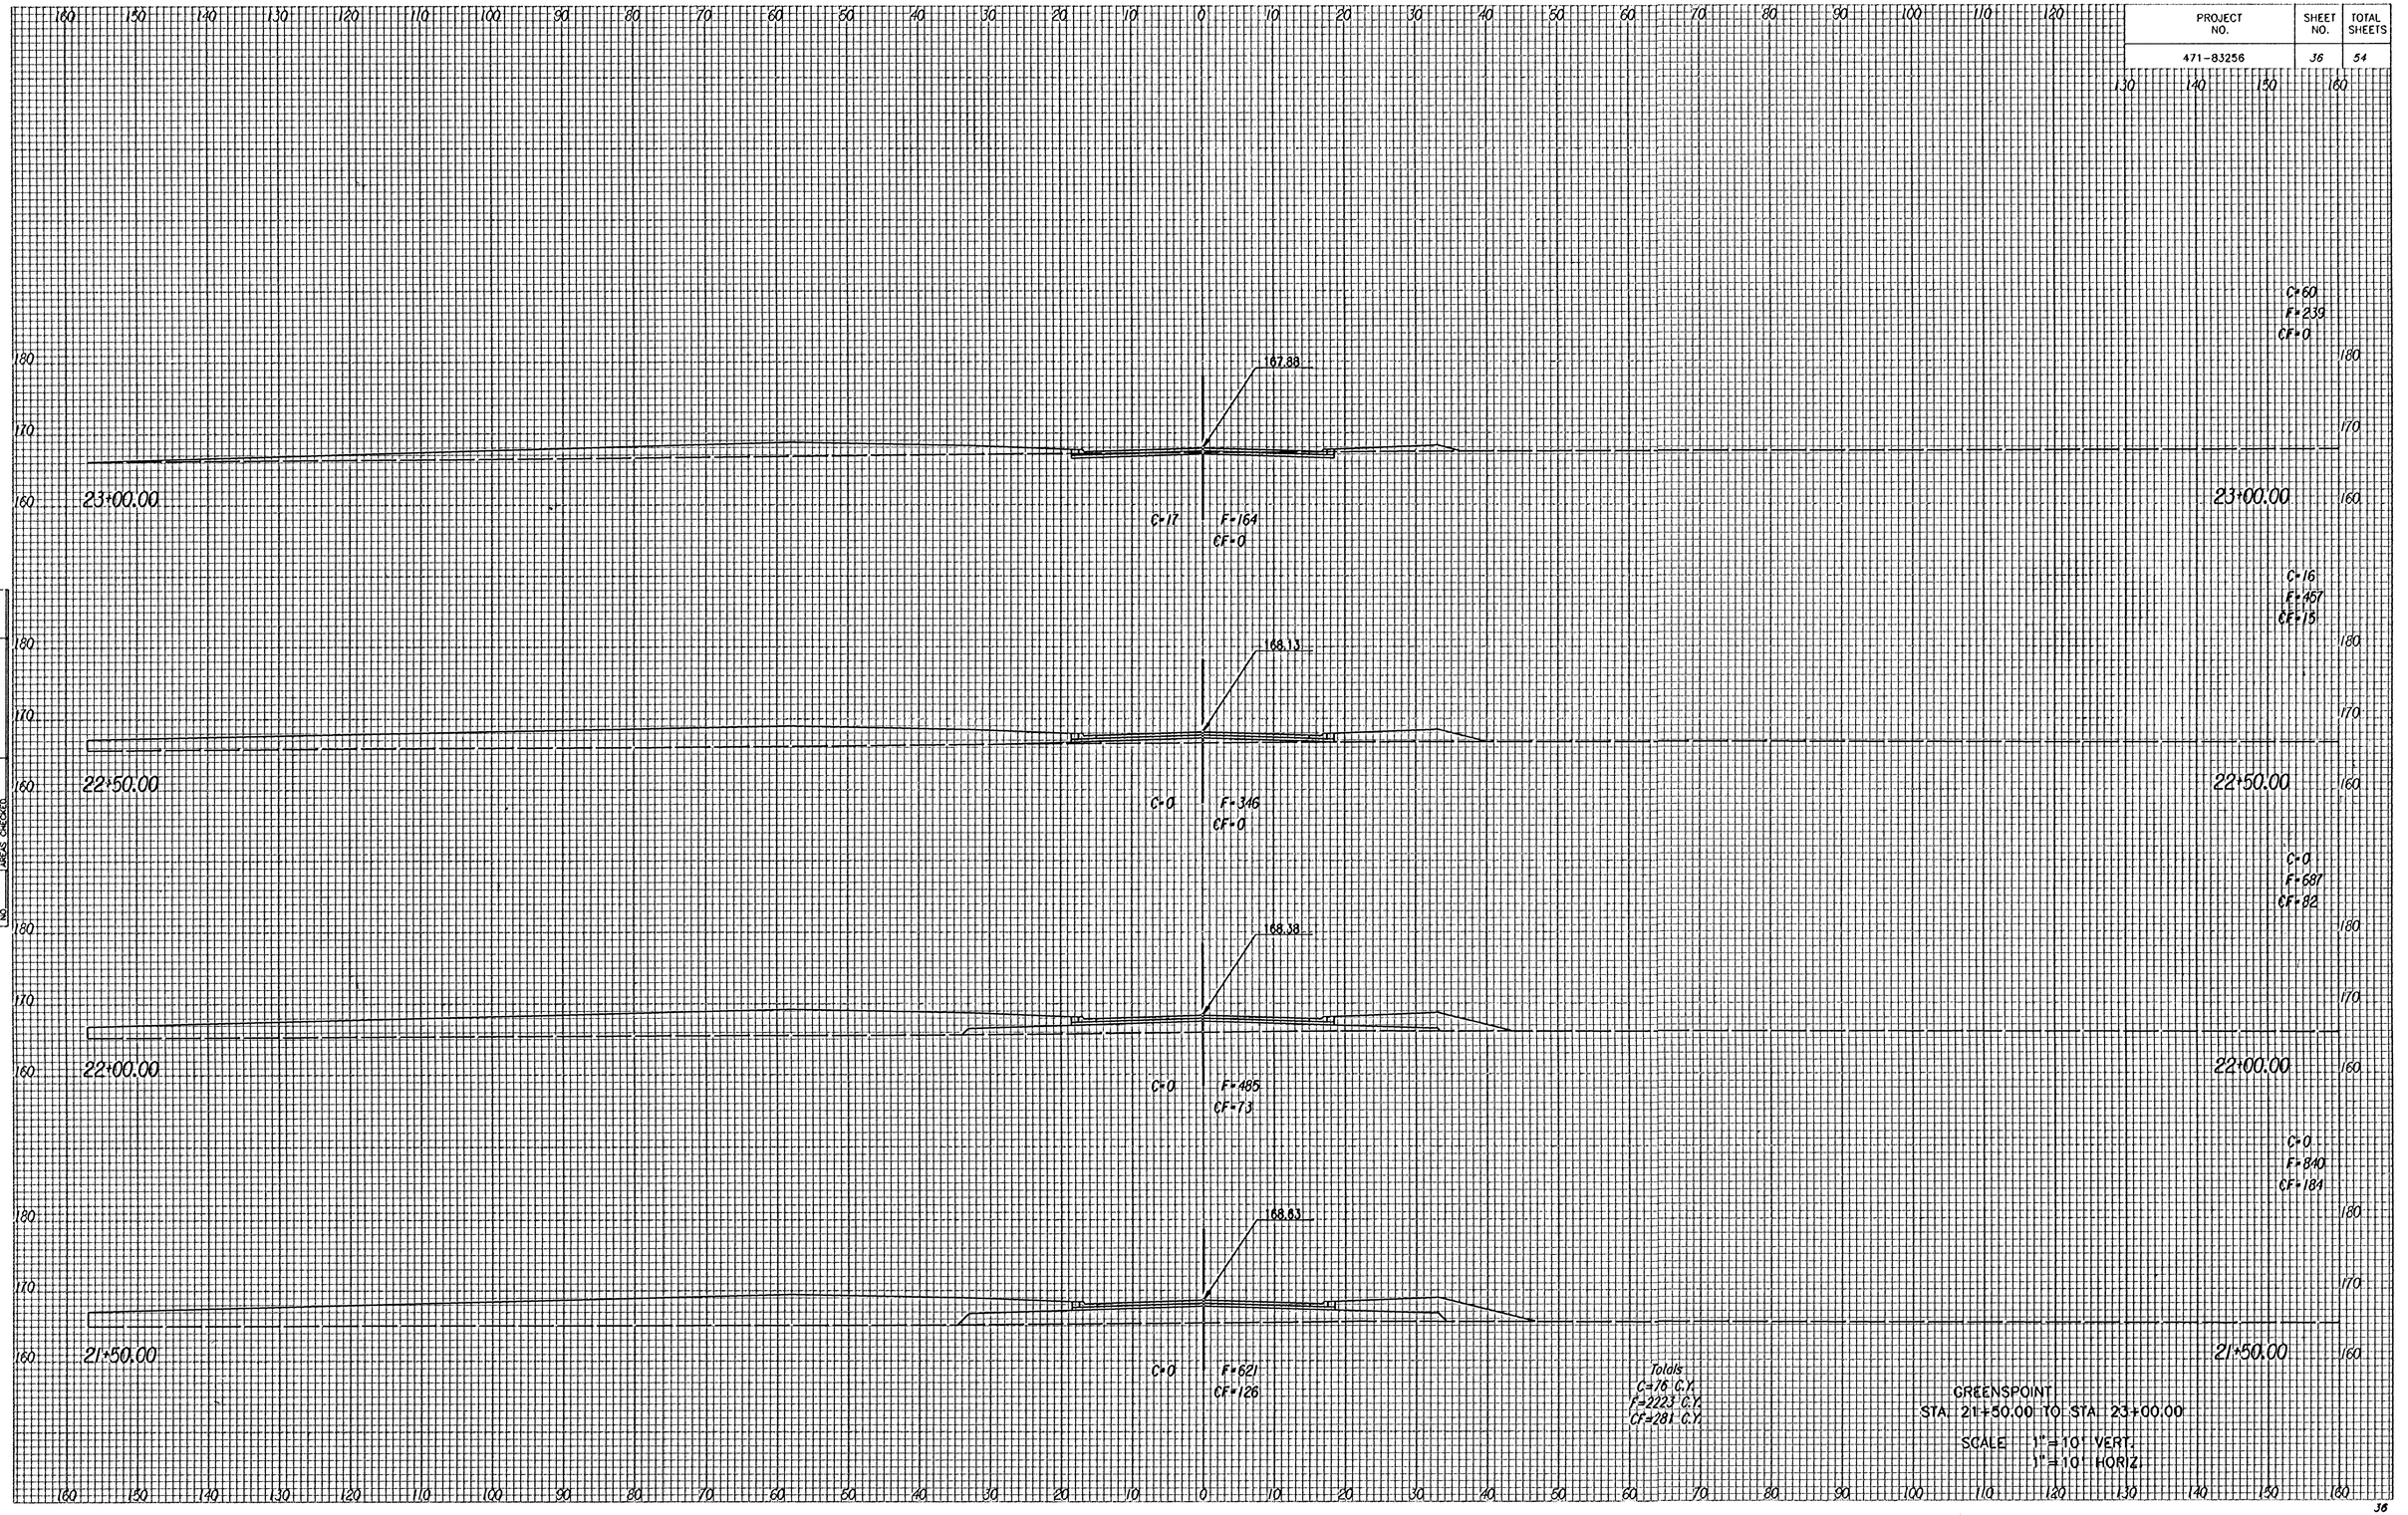

Totals
C=76 C.Y.
F=2223 C.Y.
CF=281 C.Y.

GREENSPOINT
STA. 21+50.00 TO STA. 23+00.00

SCALE: 1"=10' VERT.
1"=10' HORIZ.