
PROJECT NO.	SHEET NO.	TOTAL SHEETS
472-83256	42	54

NOTE BOOK TEMPLATE
NO. AREAS CHECKED

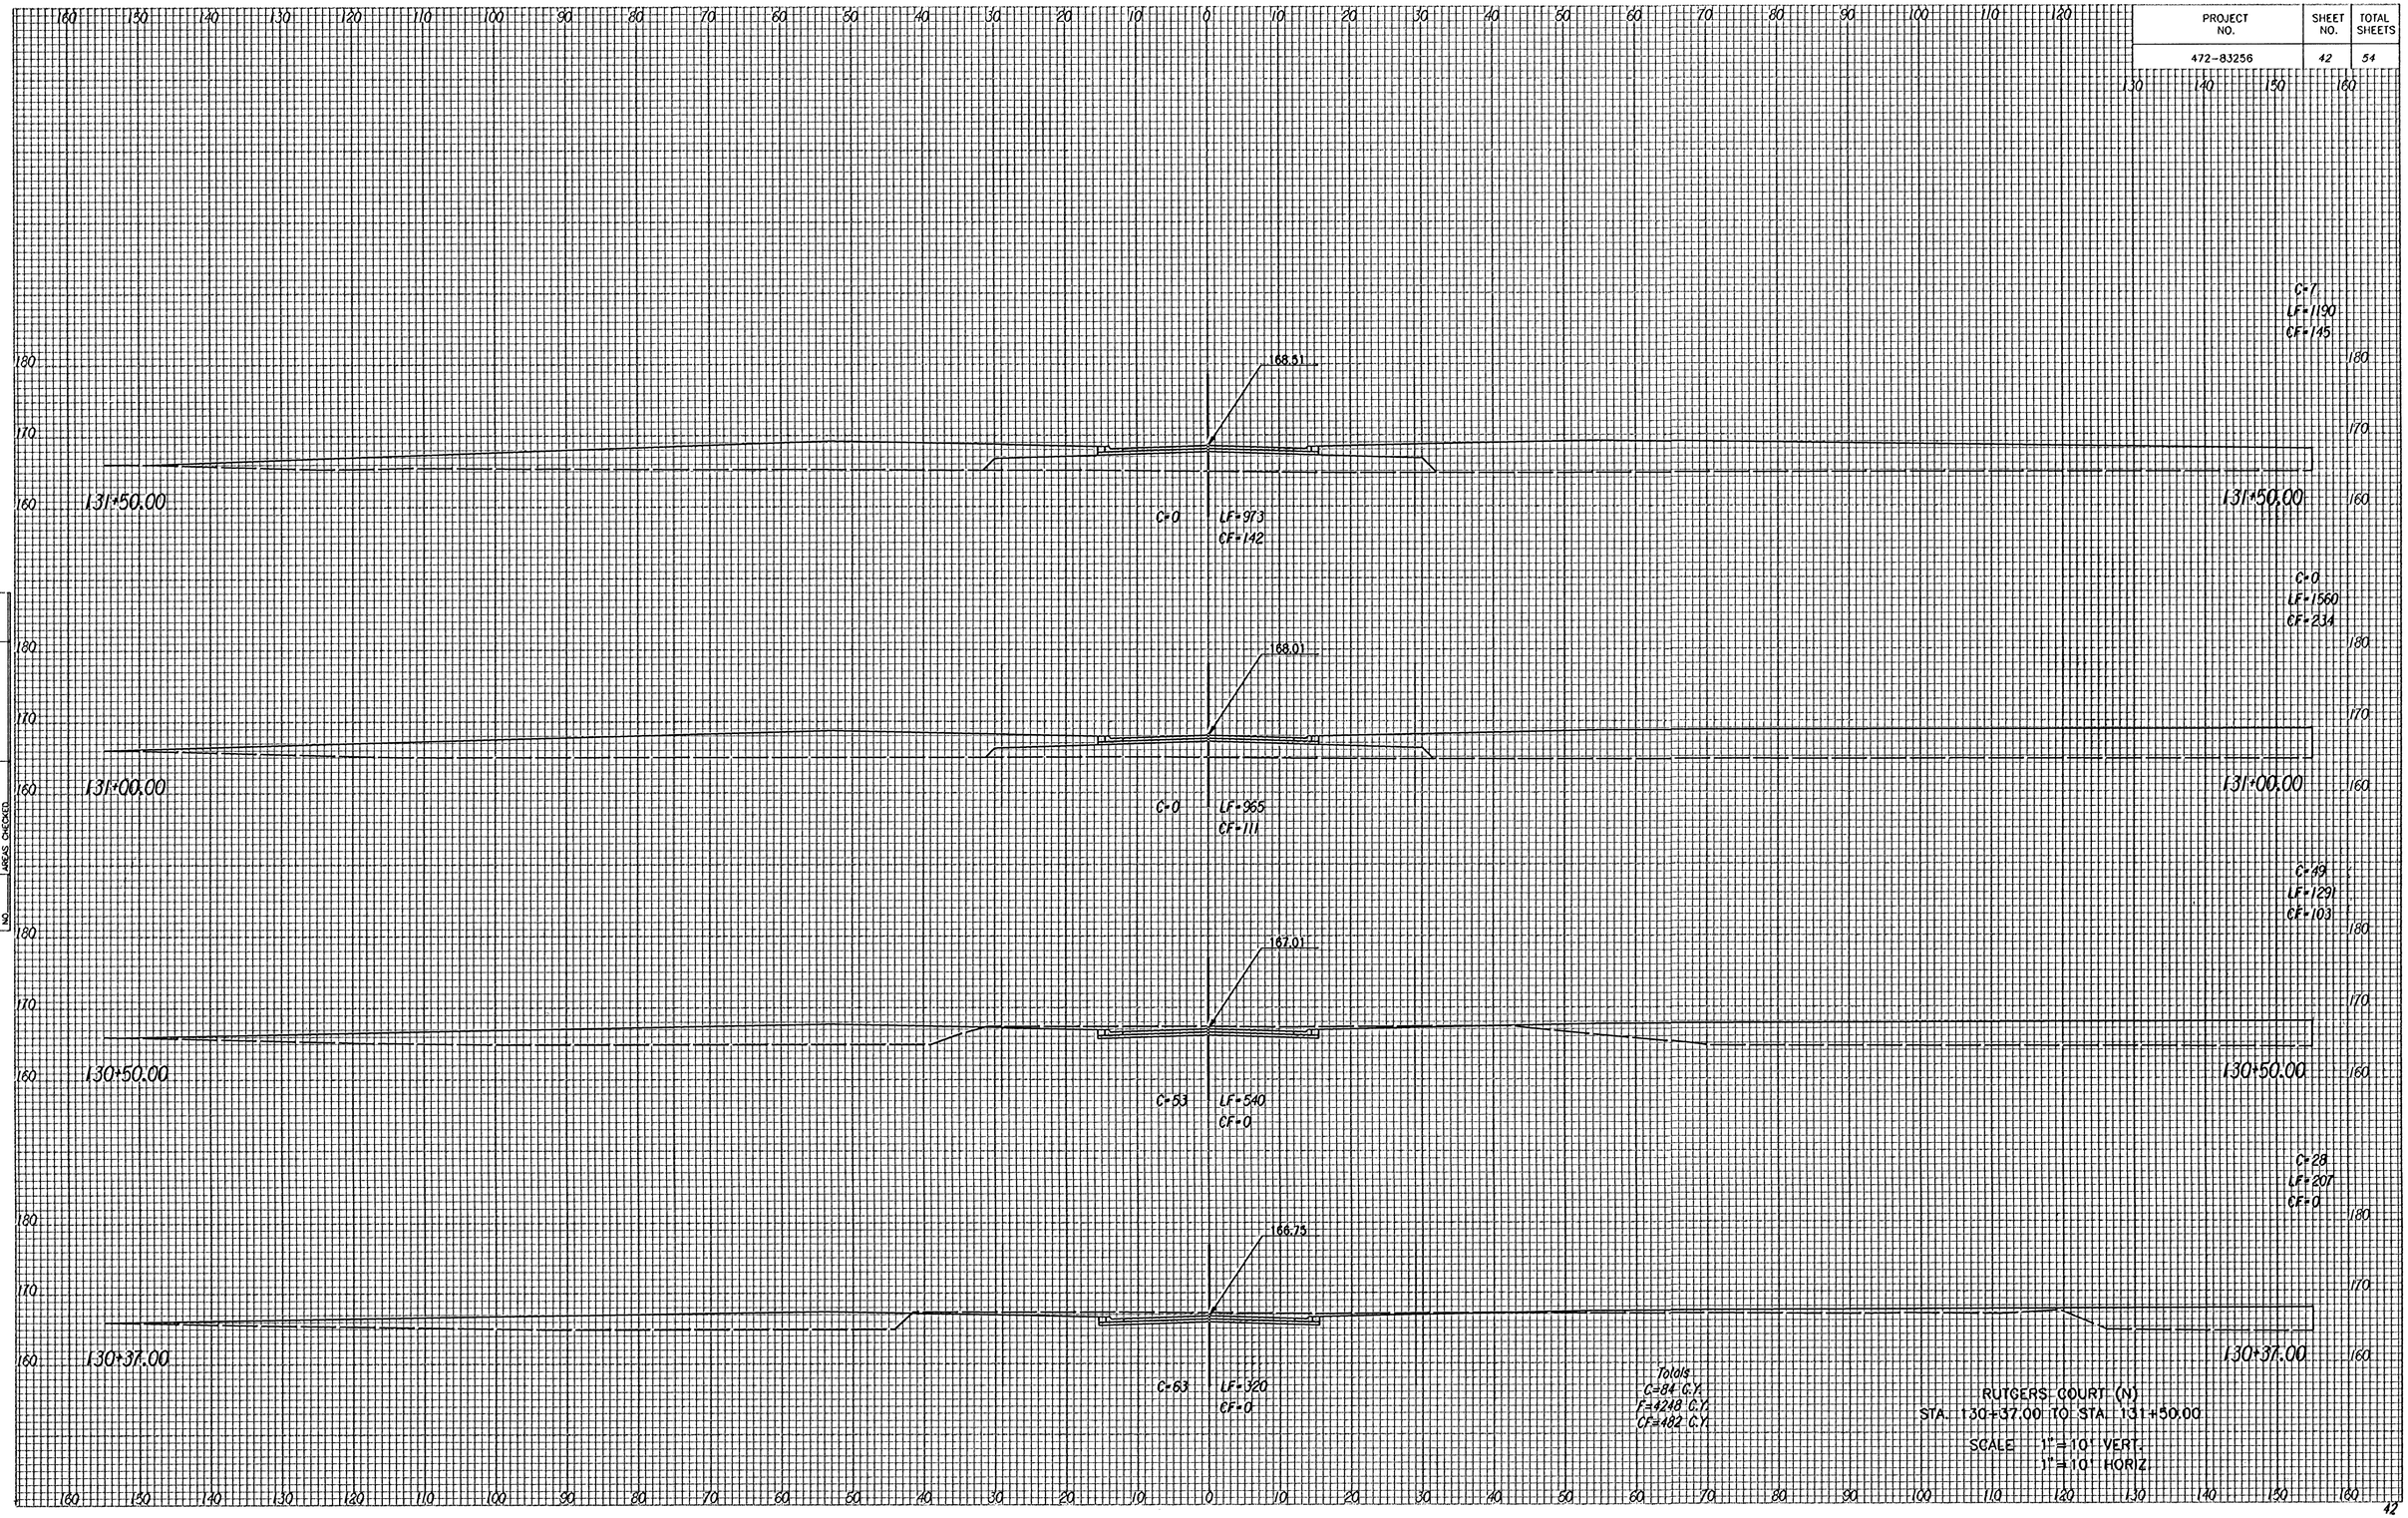

Totals
C=84 C.Y.
F=4248 C.Y.
CF=482 C.Y.

RUTGERS COURT (N)
STA. 130+37.00 TO STA. 131+50.00

SCALE: 1"=10' VERT.
1"=10' HORIZ.