
PROJECT NO.	SHEET NO.	TOTAL SHEETS
472-83256	52	54

NOTE BOOK NO.	TEMPLATE AREAS CHECKED

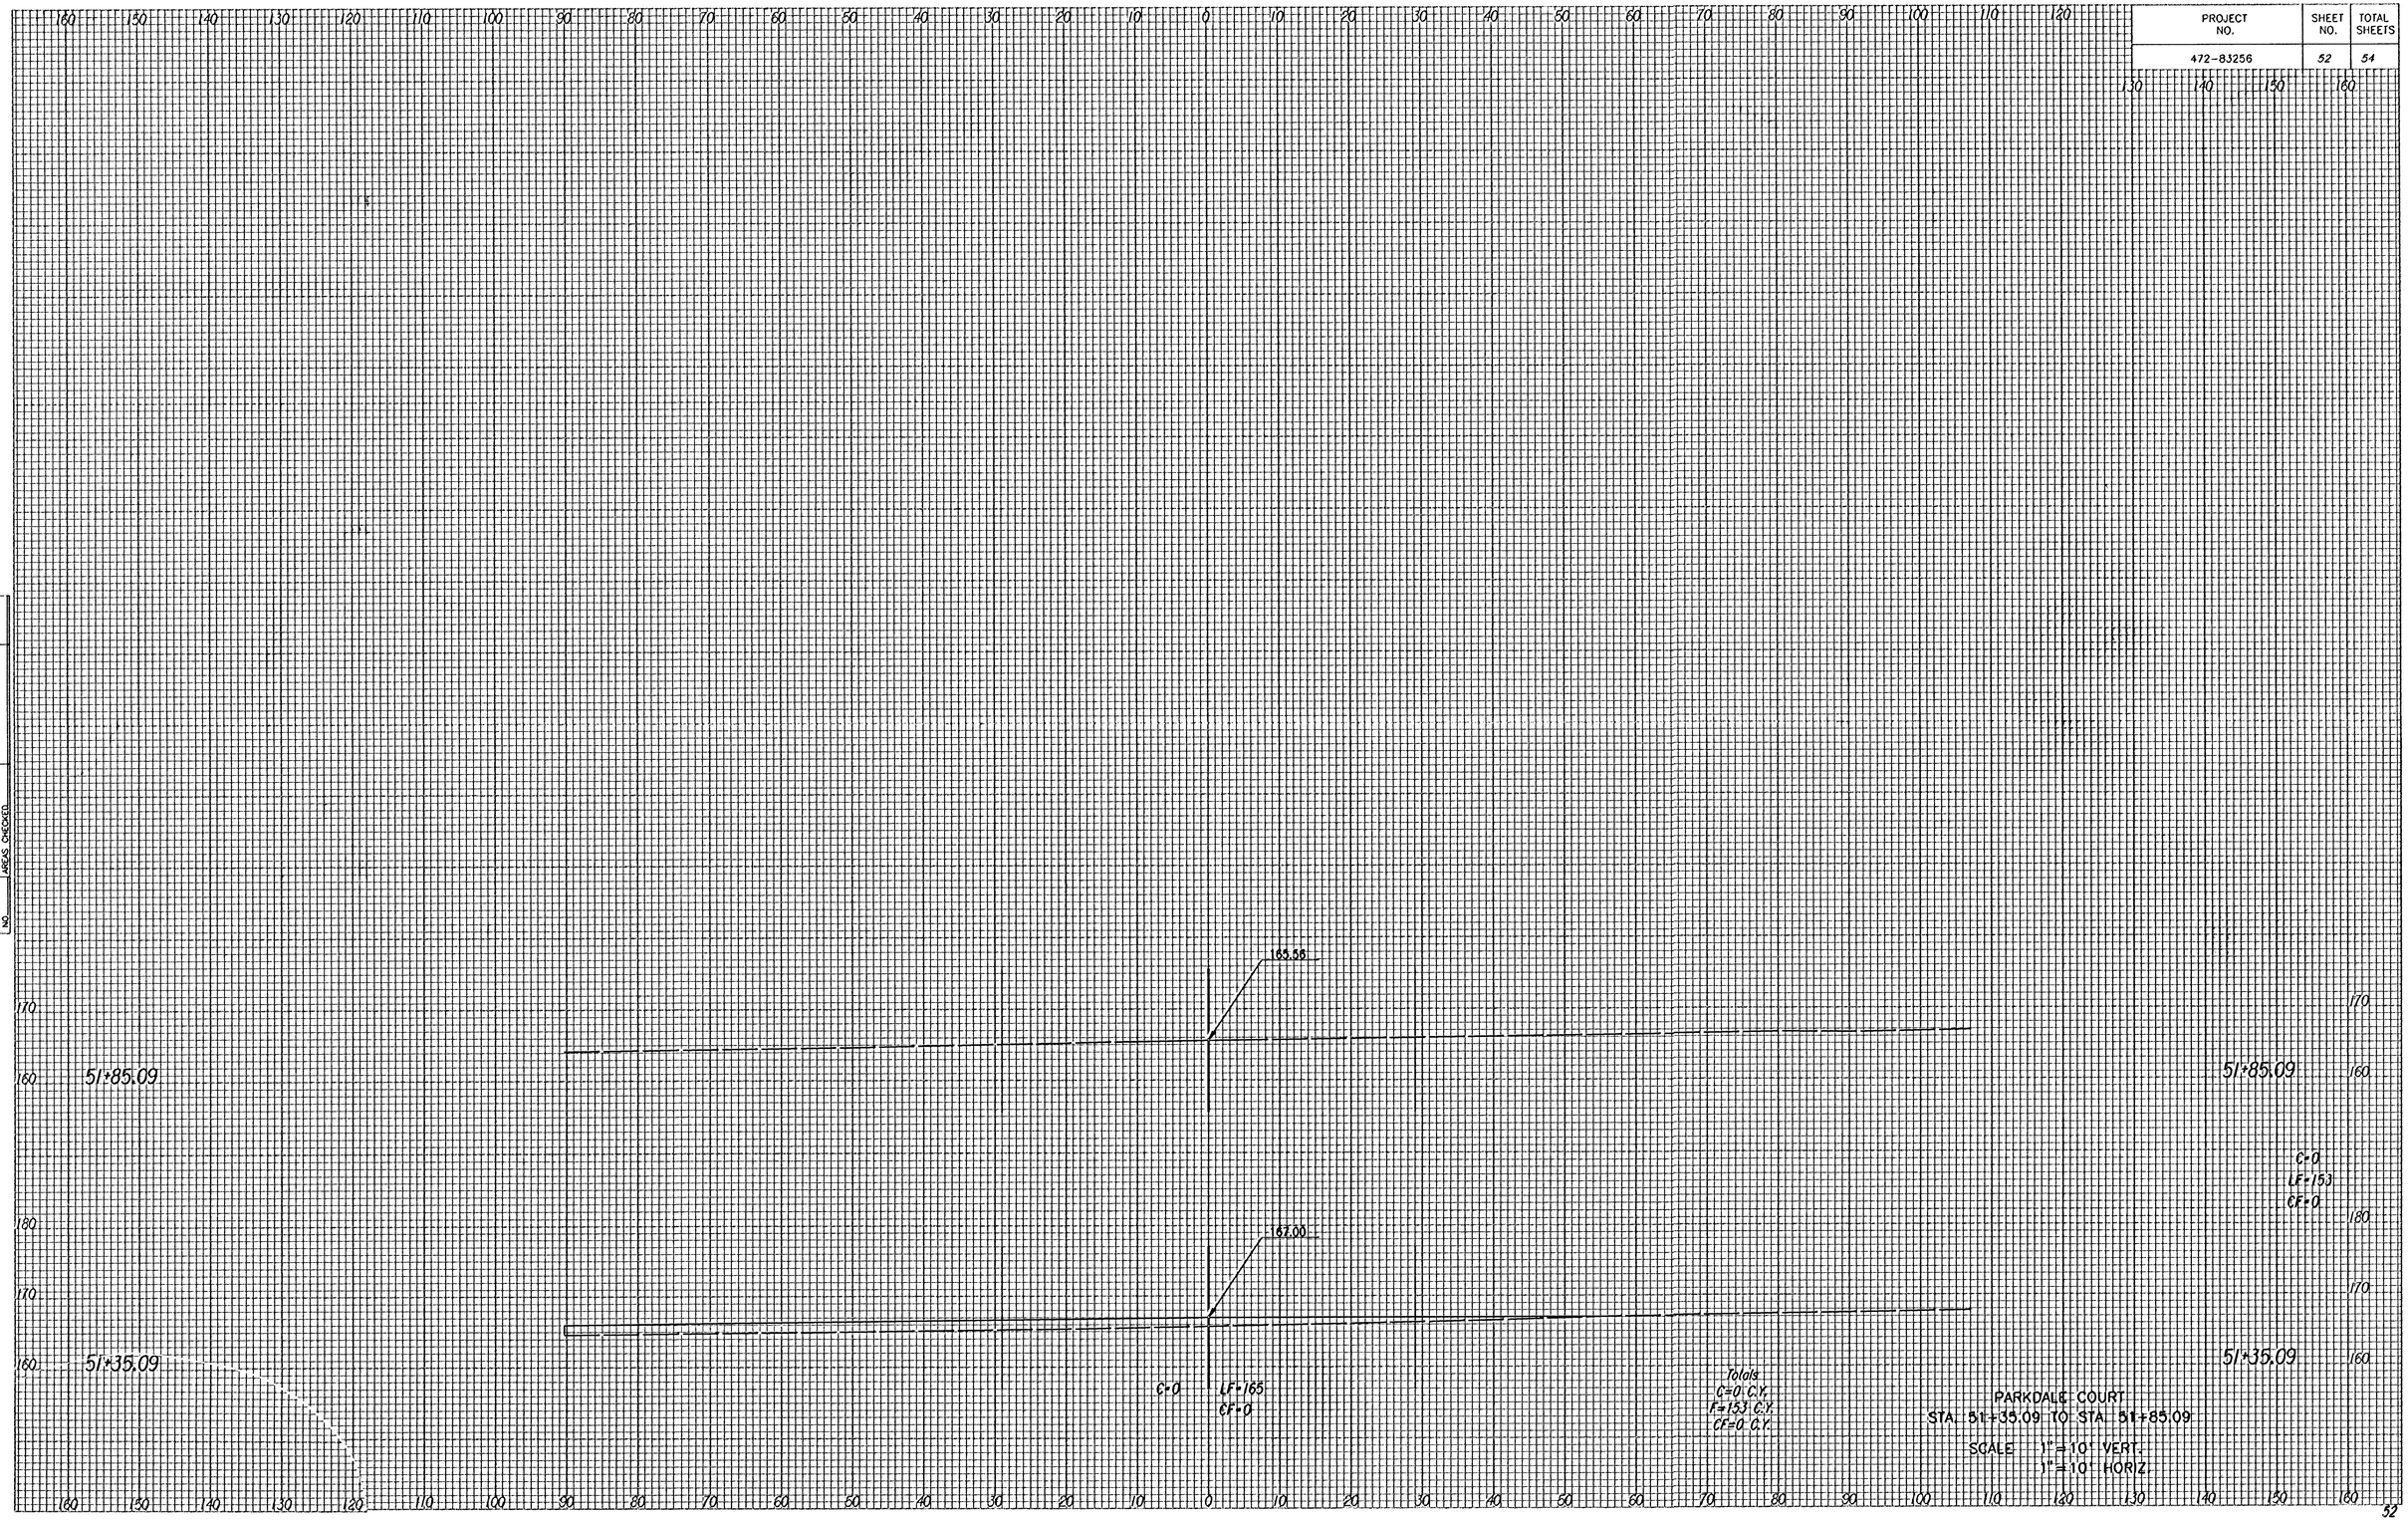

PARKDALE COURT
STA. 51+35.09 TO STA. 51+85.09

SCALE 1"=10' VERT.
1"=10' HORIZ.